


LEGENDA:

- Kabel DOK 144 vláken SM 9/125- nový
- Kabel DOK 72 vláken SM 9/125- provizorní
- Kabel TK TCEPKPFLEZE 25XN Ø,8mm - stávající
- Konstrukce pro rezervu DOK

odb. Brno - Židenice zastávka

BRNO os.nádr. BRNO-Královo Pole

1. NP

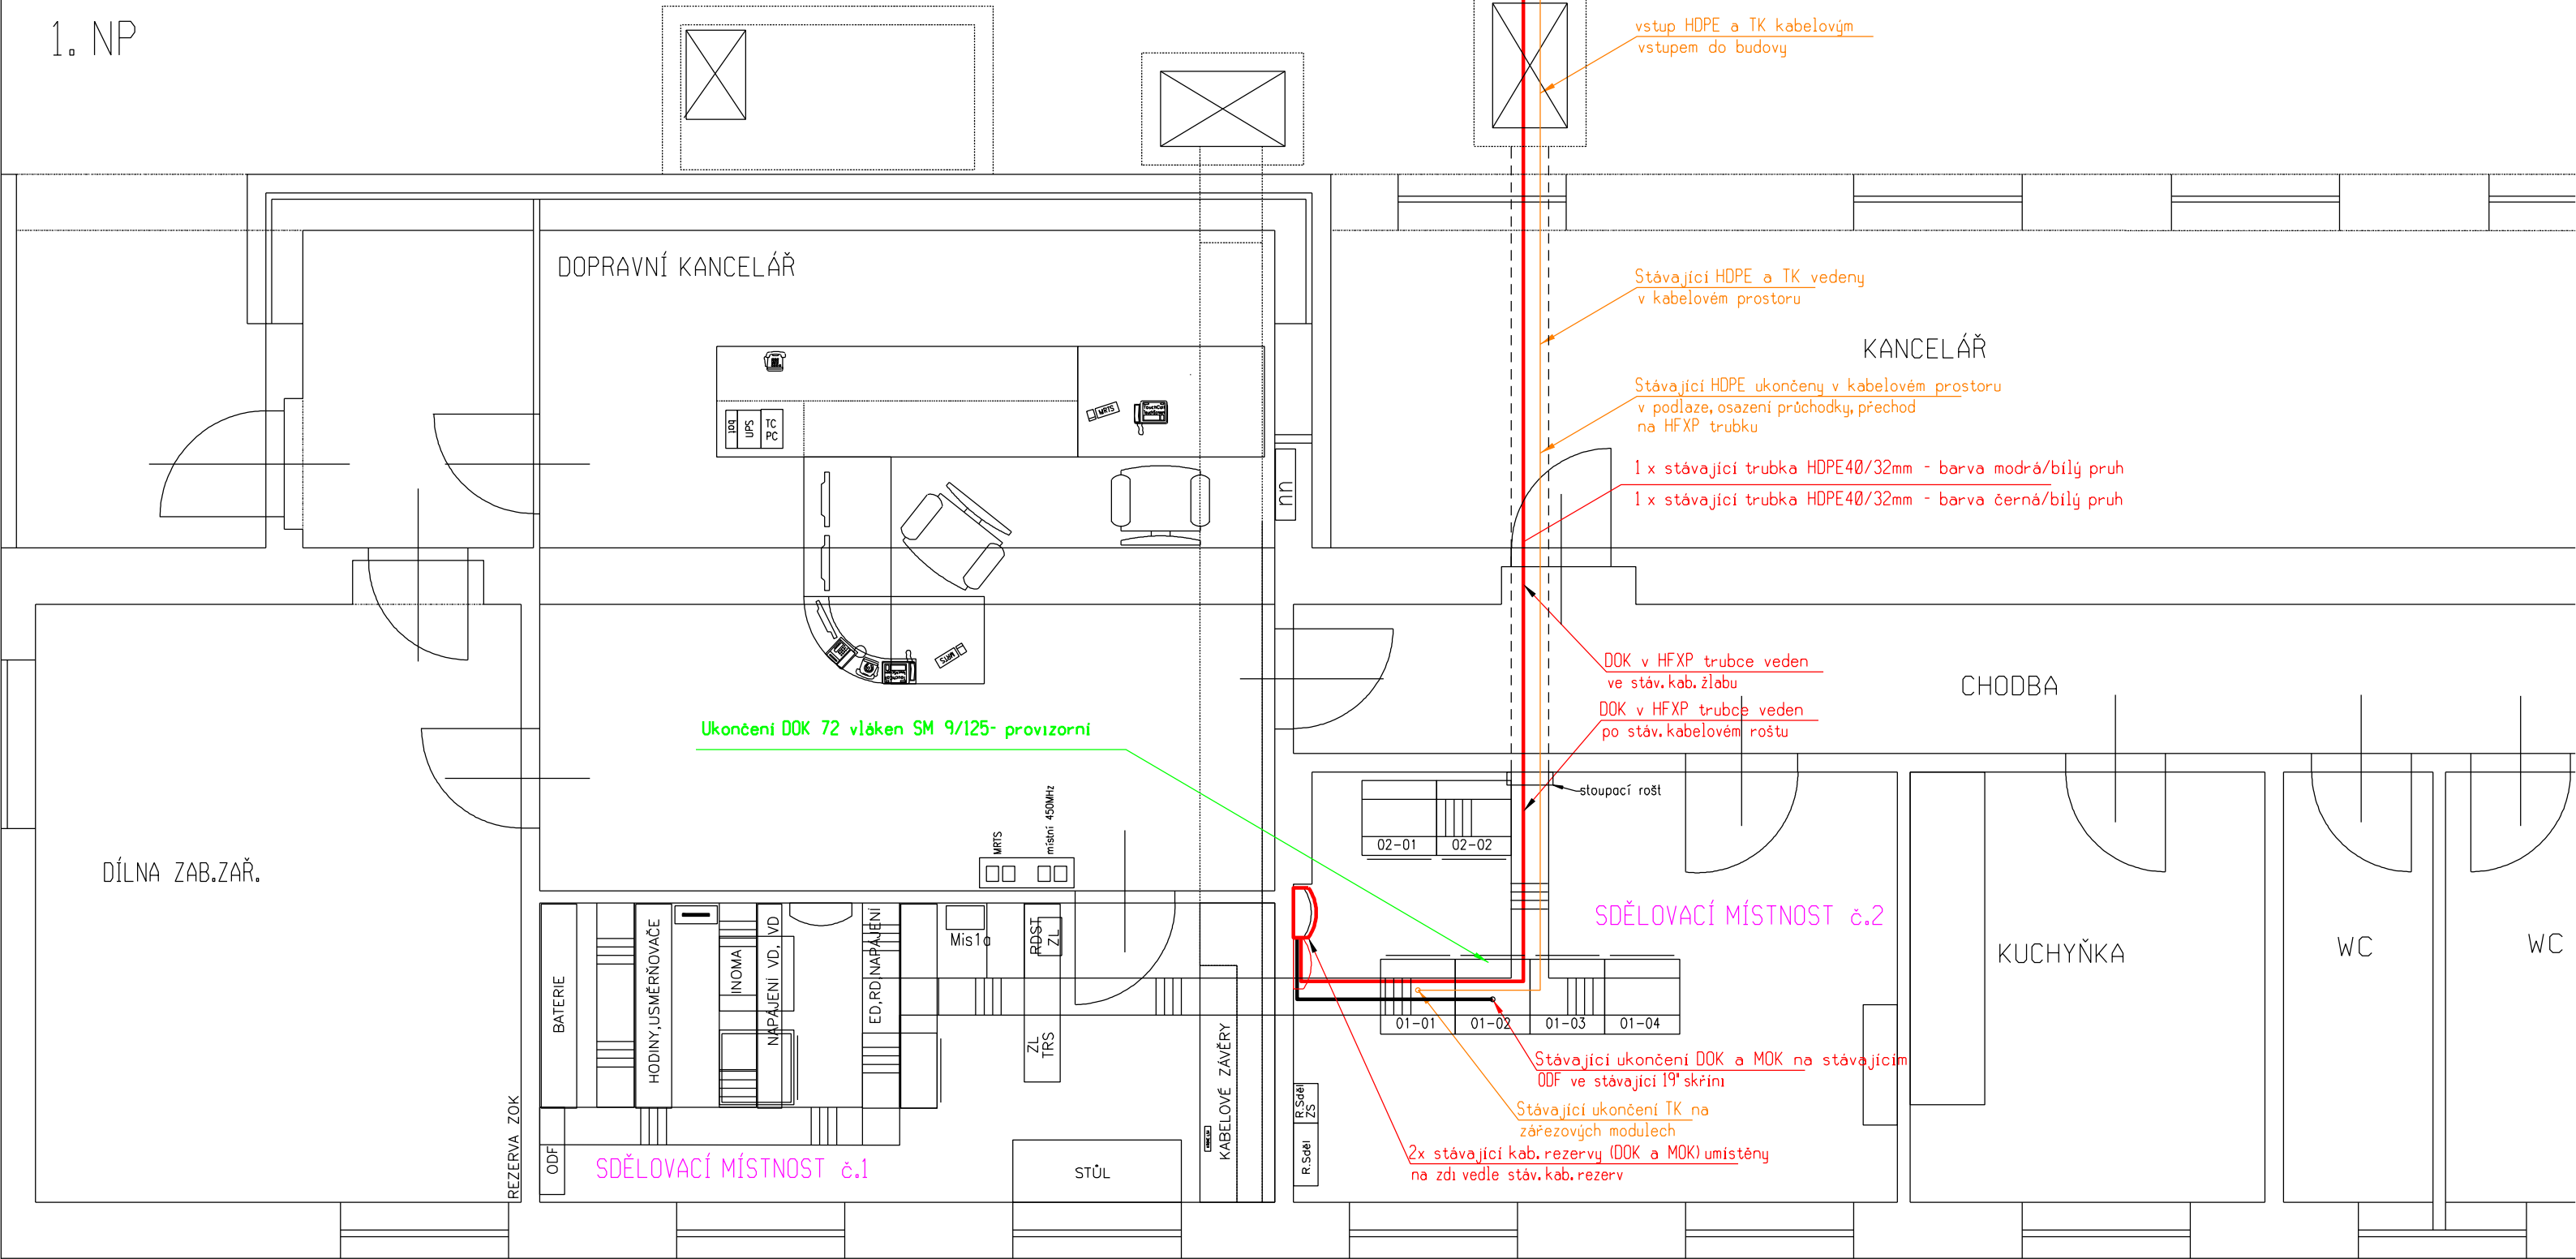

			ČÍSLO SOUPRAVY:
REVIZE Č.	DATUM	ZMĚNA	
PO PŘIPOMÍNKOVÉM ŘÍZENÍ			



MORAVIA CONSULT Olomouc a.s.

LEGIONÁŘSKÁ 1085/8 , 779 00 Olomouc

tel.: +420 585 570 444

IDS: kjee9md

e-mail: moravia@moravia.cz

http://www.moravia.cz



EXPROJEKT s.r.o.


Heršpická 758/13

619 00 Brno

tel.: +420 533 312 000

E-mail: info@exprojekt.cz

ID: dh84e85

OBJEDNATEL:  Správa železnic, státní organizace Stavební správa východ, Nerudova 1, 779 00 Olomouc			
HLAVNÍ INŽENÝR PROJEKTU Ing. David Rose Ing. Radek Šíp	ODPOVĚDNÝ PROJ. PS, SO ING. MILAN OHAREK <i>Ing. Charel</i>	VYPRACOVAL ING. MILAN OHAREK <i>Ing. Charel</i>	KONTROLOVAL ING. MILAN OHAREK <i>Ing. Charel</i>
KRAJ: Jihomoravský	POVĚŘENÝ MŮ: ÚMČ Brno-Židenice		
Rekonstrukce mostů přes ulici Šámalova v Brně			STUPEŇ: DUSP + PDPS
PS 01-10-01 Přeložky a ochrany DOK			ZAK. ČÍSLO 2020-161
			MÉRITKO 1:100
			POČET FORMÁTŮ 3 x A4
			DATUM: 03/2021
Dispozice - Odb.Židenice zastávka - VB			ČÁST DOKUM. D.1.2.5.1
			PŘÍLOHA 8