
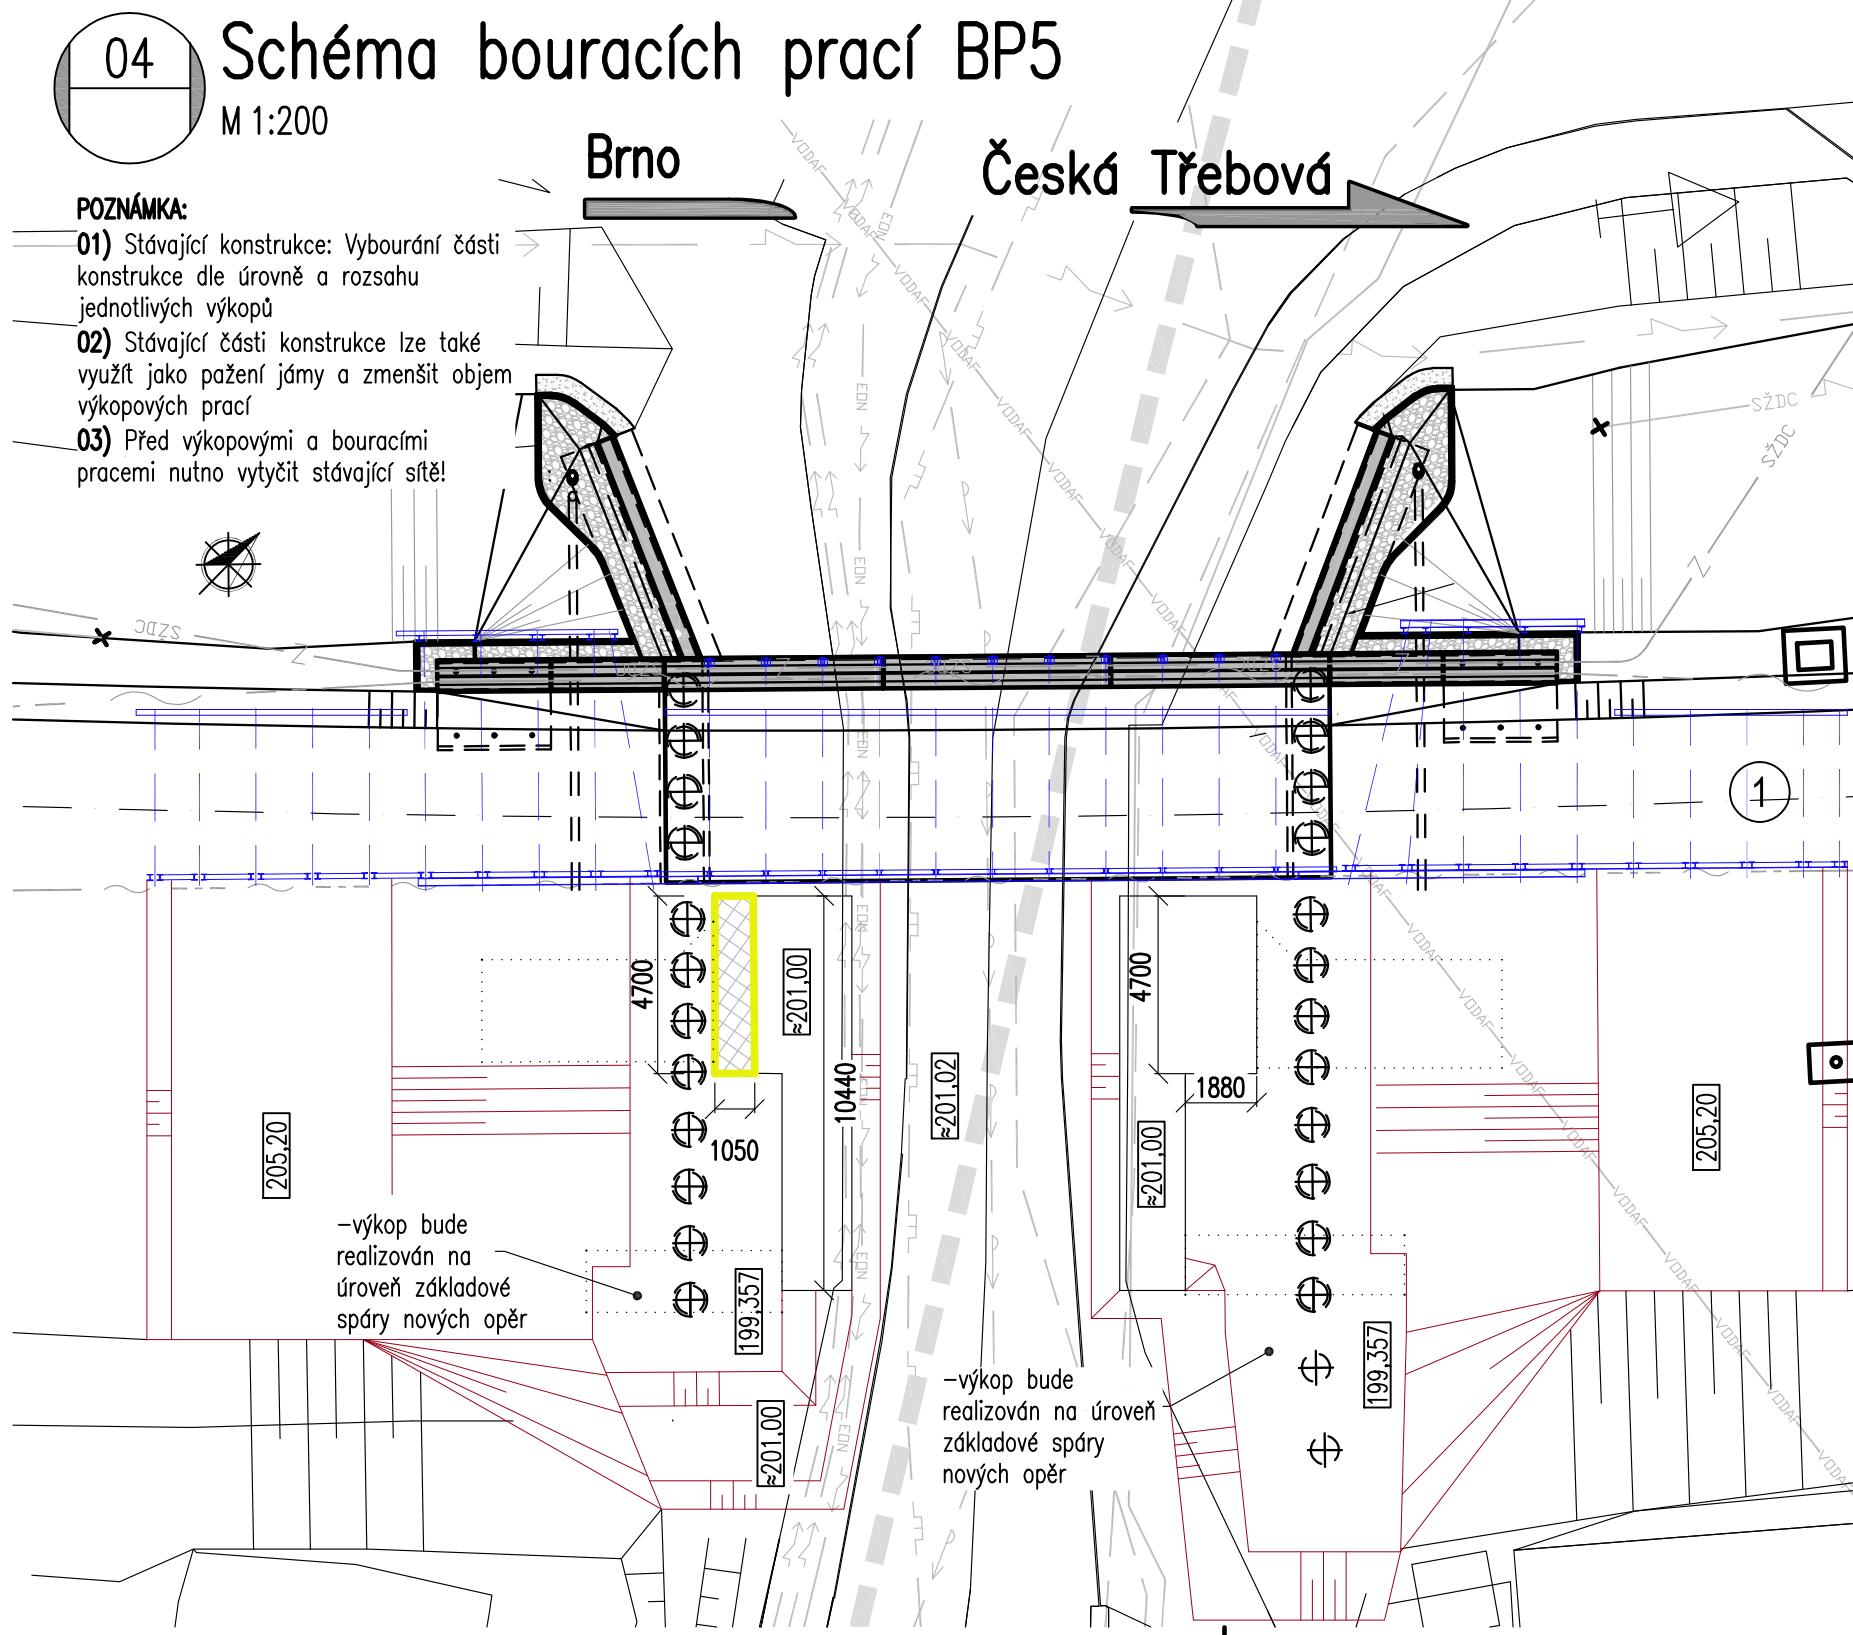
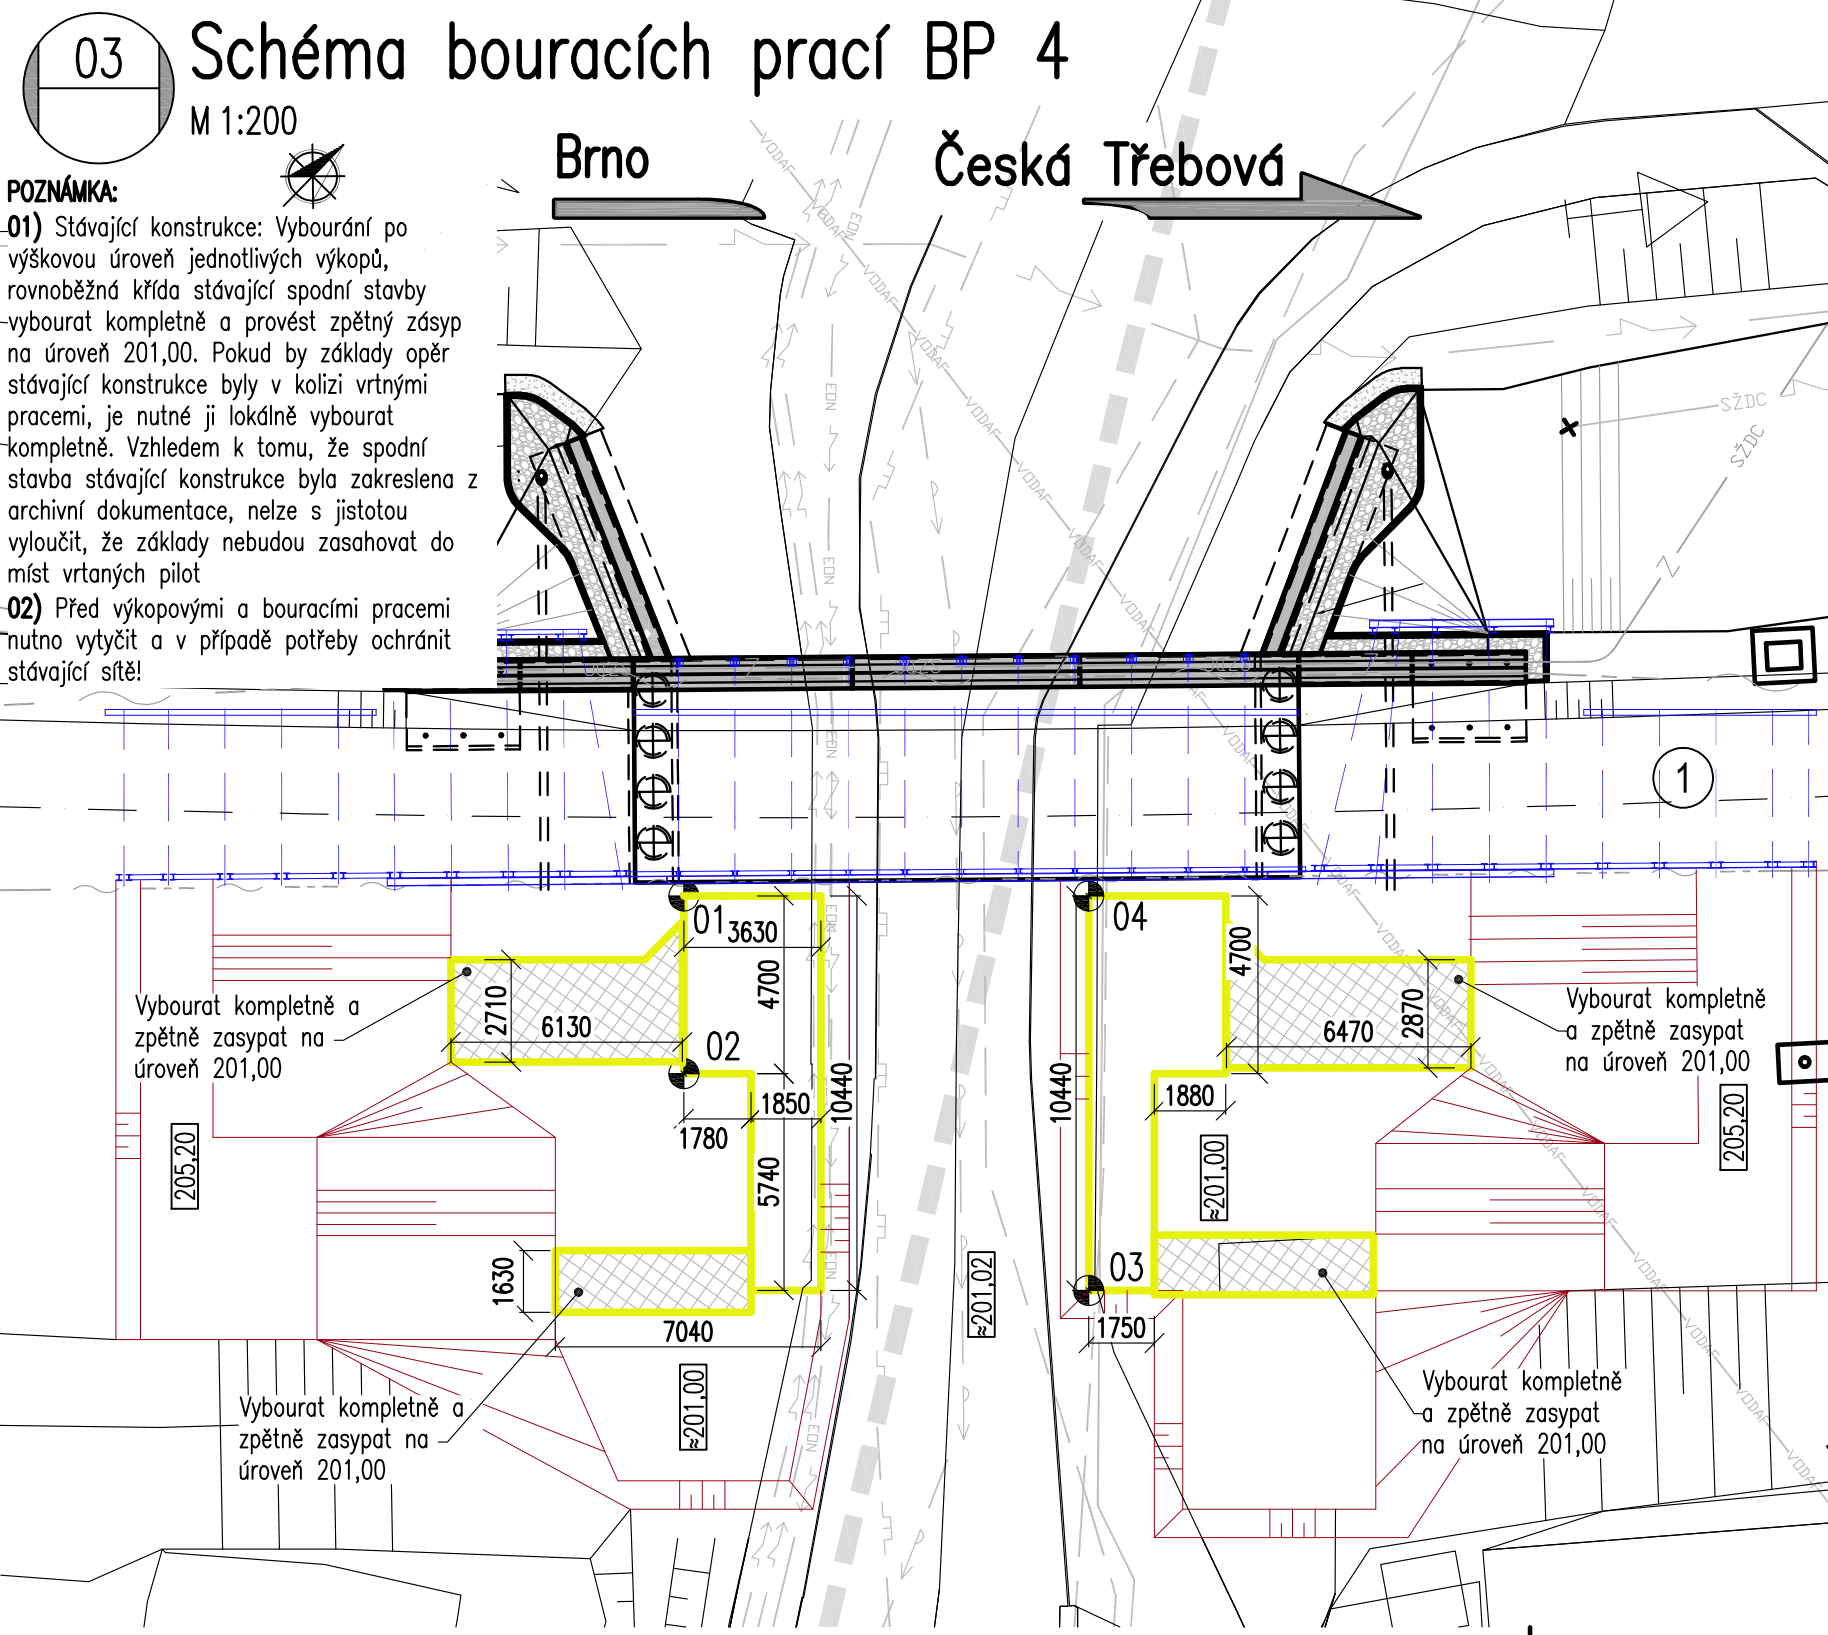
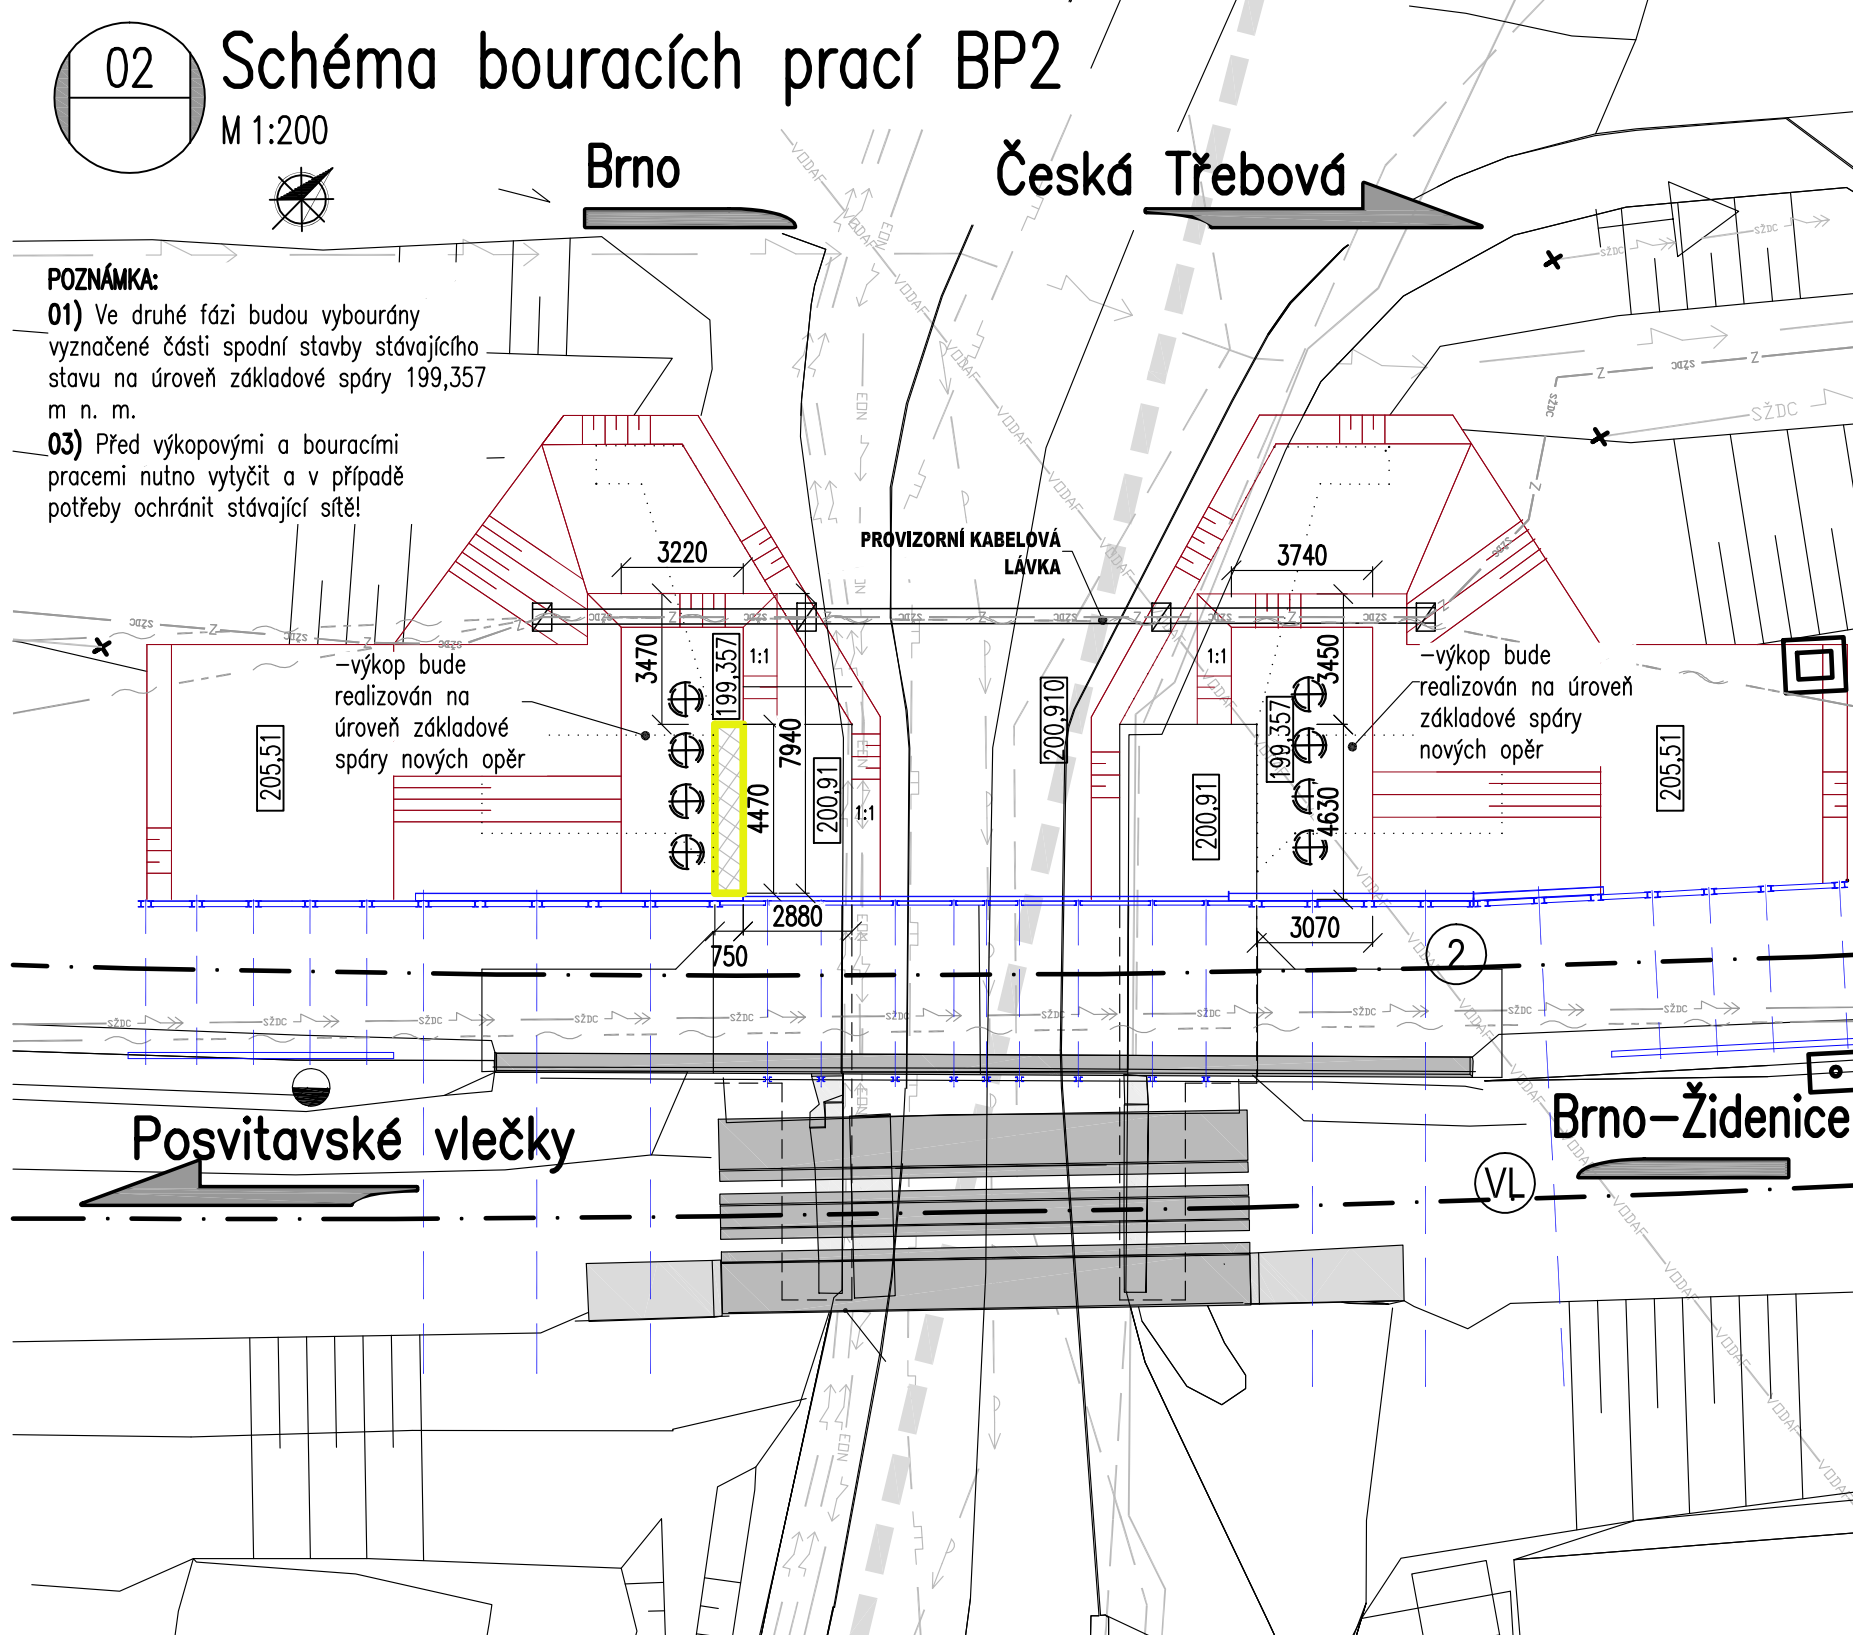


SO 02-19-01 Vlečka, most ev. km 0,385

Výkres bouracích prací

M 1:200

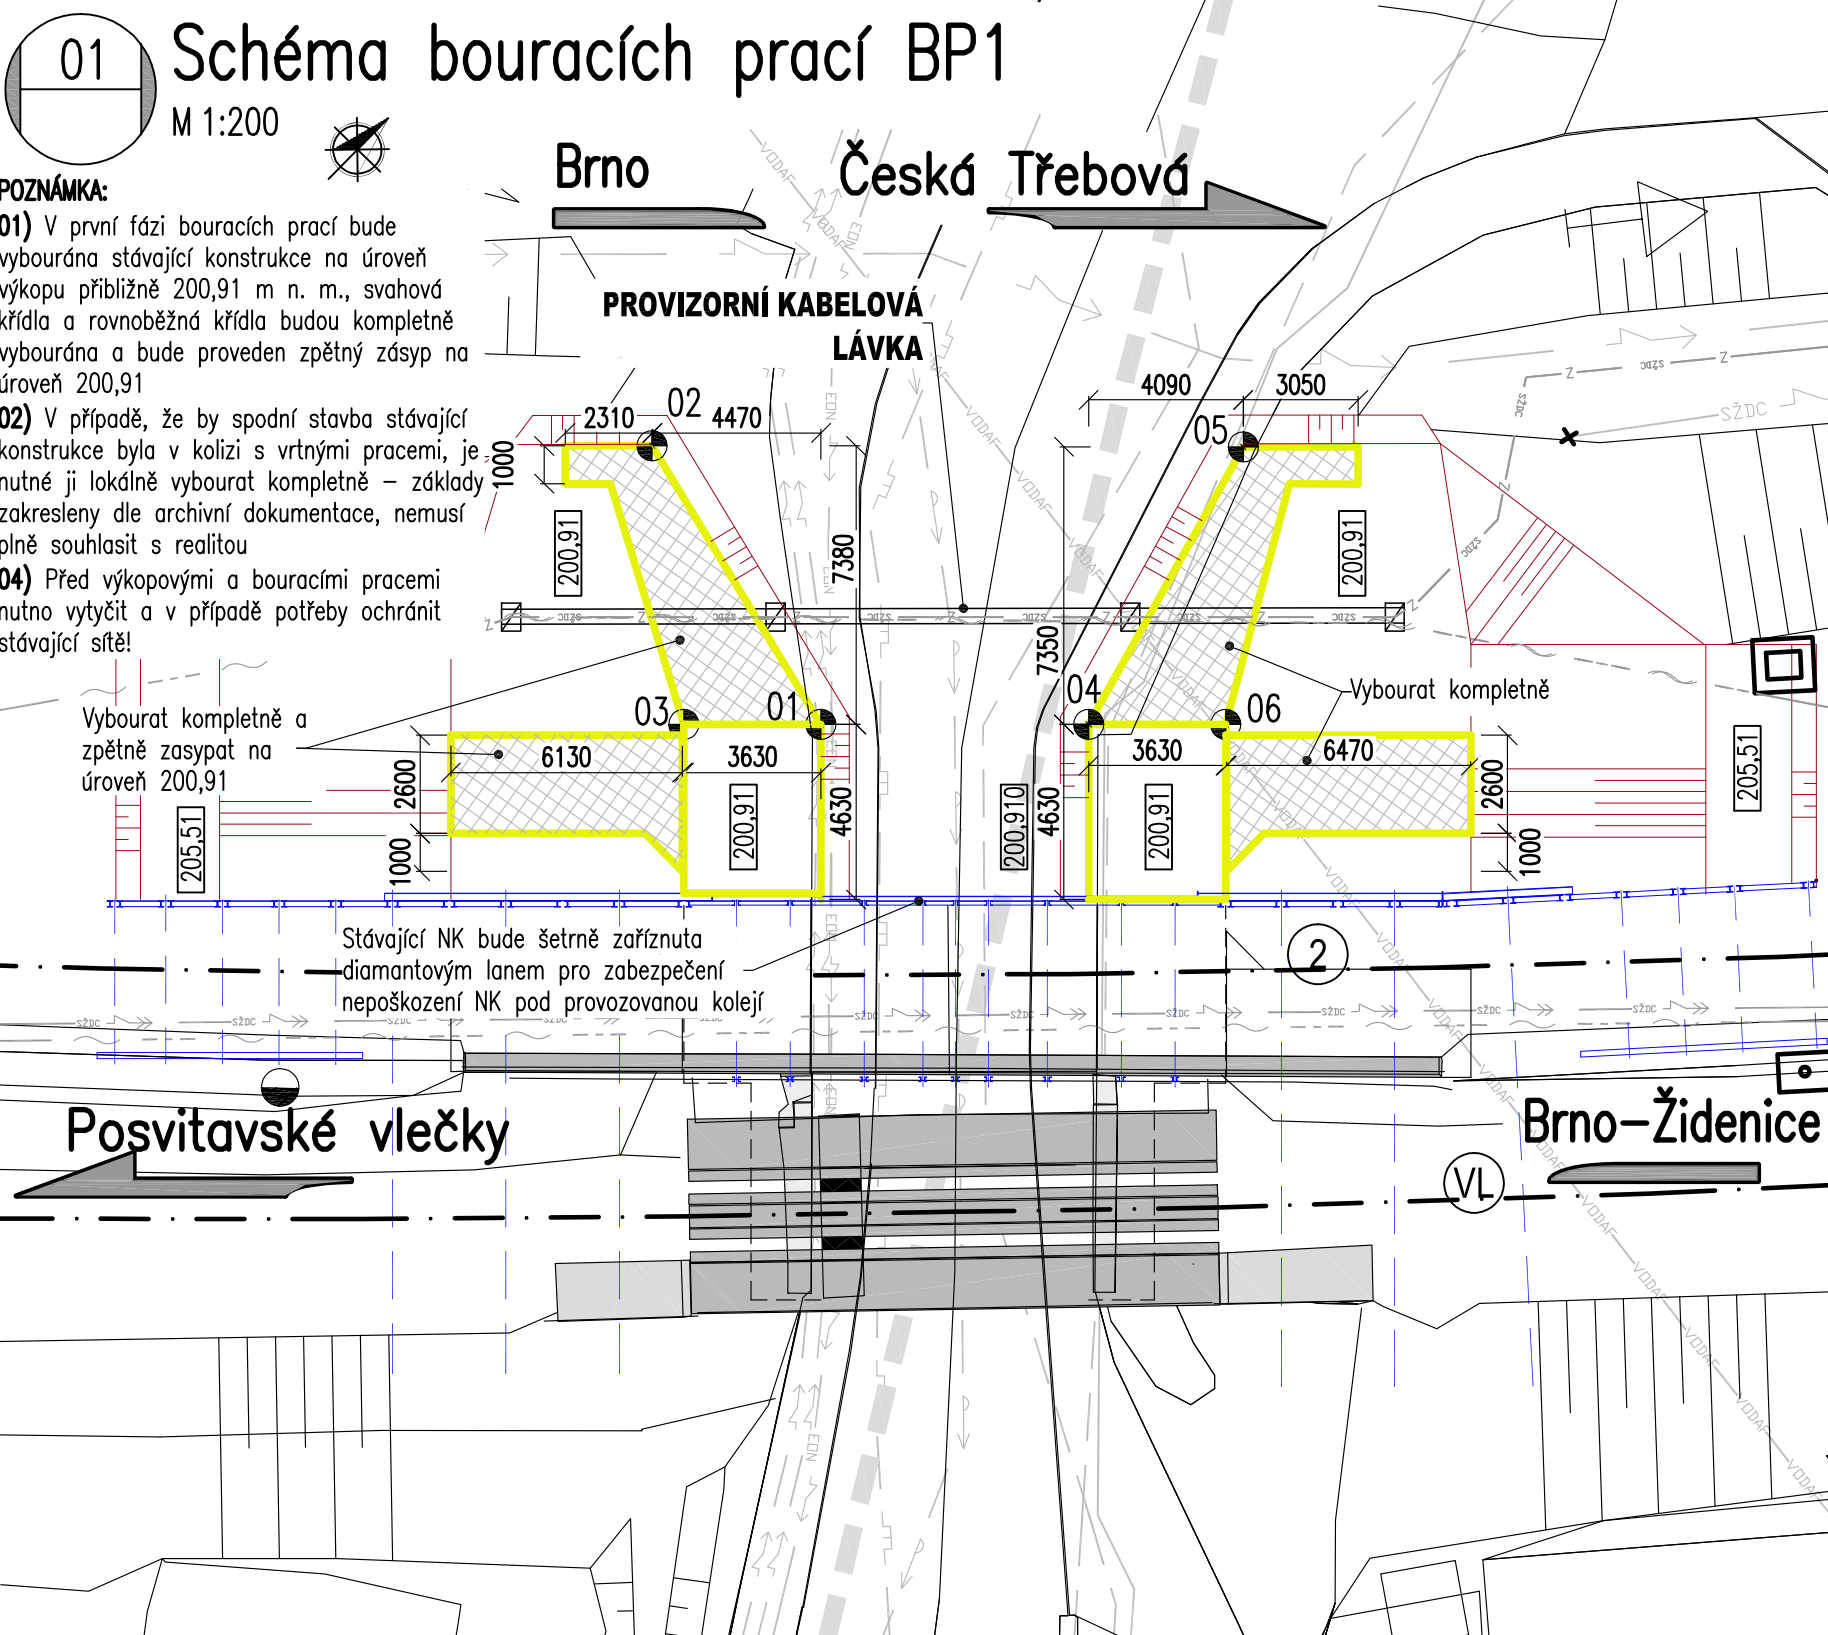

VYTÝČENÍ BOURÁNÍ - 1. ETAPA		
Body	Y	X
1	596343.238	1160663.55
2	596351.592	1160661.41
3	596345.831	1160666.09
4	596338.178	1160658.59
5	596340.402	1160650.47
6	596335.586	1160656.05


VYTYČENÍ BOURÁNÍ - 2. ETAPA		
Body	Y	X
1	596342.478	1160669.51
2	596339.185	1160672.87
3	596327.518	1160669.47
4	596334.826	1160662.01

LEGENDA

STÁVAJÍCÍ INŽENÝRSKÉ SÍTĚ

	DPMB silový kabel 600 V
	EON podzemní vedení NN
	EON podzemní vedení NN
	GasNet plynovod NTL
	BVK vodovodní řád
	CETIN a. s., metalický kabel
	Drážní kabel SŽ, 0,4 kV - přerušen bez náhrady
	Drážní kabel SŽ, 6,0 kV - přerušen bez náhrady
	TSB silové kabely
	MMB kmenová stoka E1 DN1800 hloubka dna cca 6,0m

NOVÉ INŽENÝRSKÉ SÍTĚ


 Trasa přeložky – Kabely zabezpečovacích zařízení SŽ
 Trasa přeložky – Kabely sdělovacích zařízení SŽ

LEGENDA BAREV

- Bouraná konstrukce
- Výkopy
- Pažení



Ministerstvo dopravy
Státní fond dopravní
infrastruktury

		ČÍSLO SOUPRAVY:		
PO PŘIPOMÍNKOVÉM ŘÍZENÍ				
REVIZE Č.	DATUM	ZMĚNA		
<div><div>EXPROJEKT s.r.o. Heršpická 758/13 619 00 Brno</div><div>tel. : +420 533 312 000 E-mail: info@exprojekt.cz ID: dh84e85</div></div>				
OBJEDNATEL:  Správa železnic, státní organizace Stavební správa východ, Nerudova 1, 779 00 Olomouc				
HLAVNÍ INŽENÝR PROJEKTU Ing. David Rose <i>Rose</i> Ing. Radek Šíp <i>Šíp</i>		ODPOVĚDNÝ PROJ. PS, SO Ing. Denis Ujházy <i>Ujházy</i>	VYPRACOVAL Ing. Denis Ujházy <i>Ujházy</i>	
KRAJ: Jihomoravský	POVĚŘENÝ MŮ:	ÚMČ Brno-Zidenice/ KÚ Brno-město	KONTROLOVAL Ing. Martin Chaloupka <i>Chaloupka</i>	
Rekonstrukce mostů přes ulici Šámalova v Brně SO 02-19-01 Vlečka, most ev. km 0,385			STUPEŇ: DUSP + PDPS	
			ZAK. ČÍSLO 2020-161	
			MĚŘÍTKO 1:200	POČET FORMÁTŮ 7 x A4
			DATUM: 05/2021	
Výkres bouracích prací			ČÁST DOKUM. 02.152	PŘÍLOHA 9