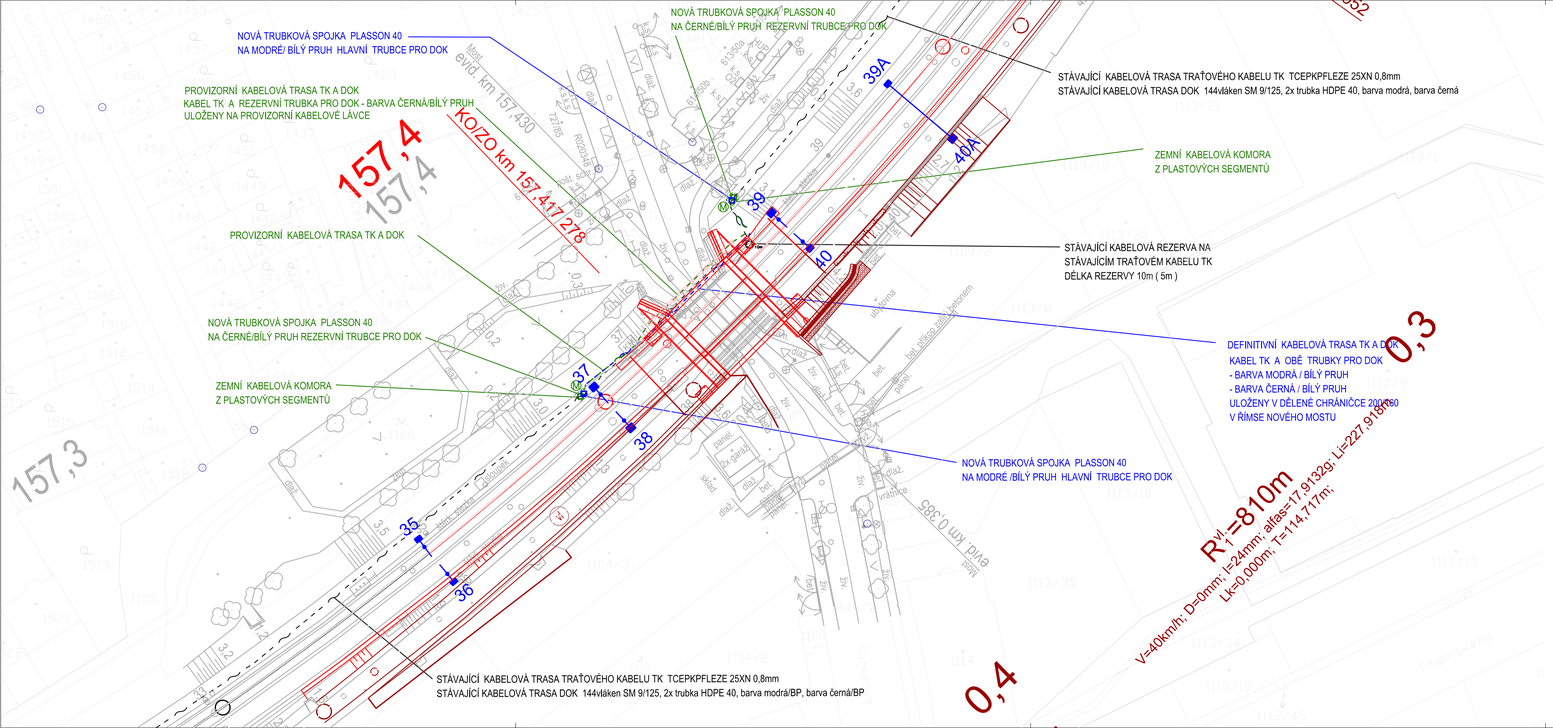

LEGENDA:

- Úpravy kolejového spodku, svršku a MO 1 a 2TK
- Provizorní kabelová lávka
- Stávající kolejový svršek 1 a 2 TK
- Úpravy kolejového spodku a svršku vlečkové koleje

LEGENDA PŘELOŽKY DOK A TK:

- Stávající kabelová trasa DOK a TK
- Provizorní kabelová trasa DOK a TK ..... PS 01-10-01
- Definitivní kabelová trasa DOK a TK ..... PS 01-10-01
- Trubková spojka průměr 40mm na trubce HDPE 40
- Trubková spojka průměr 40mm na trubce HDPE 40
- Stávající kabelová rezerva na traťovém kabelu délky 10m (5m)
- Marker
- Zemní kabelová komora z plastových segmentů

POZNÁMKA:

Z důvodu přehlednosti nejsou v této situaci zobrazeny ostatní inženýrské sítě.
Všechny inženýrské sítě jsou zobrazeny v koordinační situaci stavby.

Pro provizorní i definitivní přeložku DOK a TK bude společná kabelová trasa uložena před a za mostem do výkopu 50/80cm.

SPRÁVA ŽELEZNIC

Ministerstvo dopravy
Státní fond dopravní infrastruktury

			ČÍSLO SOUPRAVY:
		PO PŘIPOMÍNKOVÉM ŘÍZENÍ	
REVIZE Č.	DATUM	ZMĚNA	

MORAVIA CONSULT Olomouc a.s.
LEGIONÁŘSKÁ 1085/8 , 779 00 Olomouc
tel.: +420 585 570 444
IDS: kjee9md
e-mail: moravia@moravia.cz
http://www.moravia.cz

EXPROJEKT
EXPROJEKT s.r.o.
Heršpická 758/13
619 00 Brno
tel.: +420 533 312 000
E-mail: info@exprojekt.cz
ID: dh84e85

OBJEDNATEL:	Správa železnic, státní organizace Stavební správa východ, Nerudova 1, 779 00 Olomouc		
HLAVNÍ INŽENÝR PROJEKTU Ing. David Rose Ing. Radek Šíp	ODPOVĚDNÝ PROJ. PS, SO ING. MILAN OHAREK	VYPRACOVAL ING. MILAN OHAREK	KONTROLOVAL ING. MILAN OHAREK
KRAJ: Jihomoravský	POVĚŘENÝ MÚ: UMČ Brno-Židenice	STUPEŇ:	DUSP + PDPS

Rekonstrukce mostů přes ulici Šámalova v Brně

PS 01-10-01 Přeložky a ochrany DOK

Situace přeložky DOK a TK

ZAK. ČÍSLO:	2020-161
MĚŘÍTKO:	1:500
POČET FORMÁTŮ:	5 x A4
DATUM:	03/2021
ČÁST DOKUM.	D.1.2.5.1
PŘÍLOHA	2