


SMĚR BŘECLAV

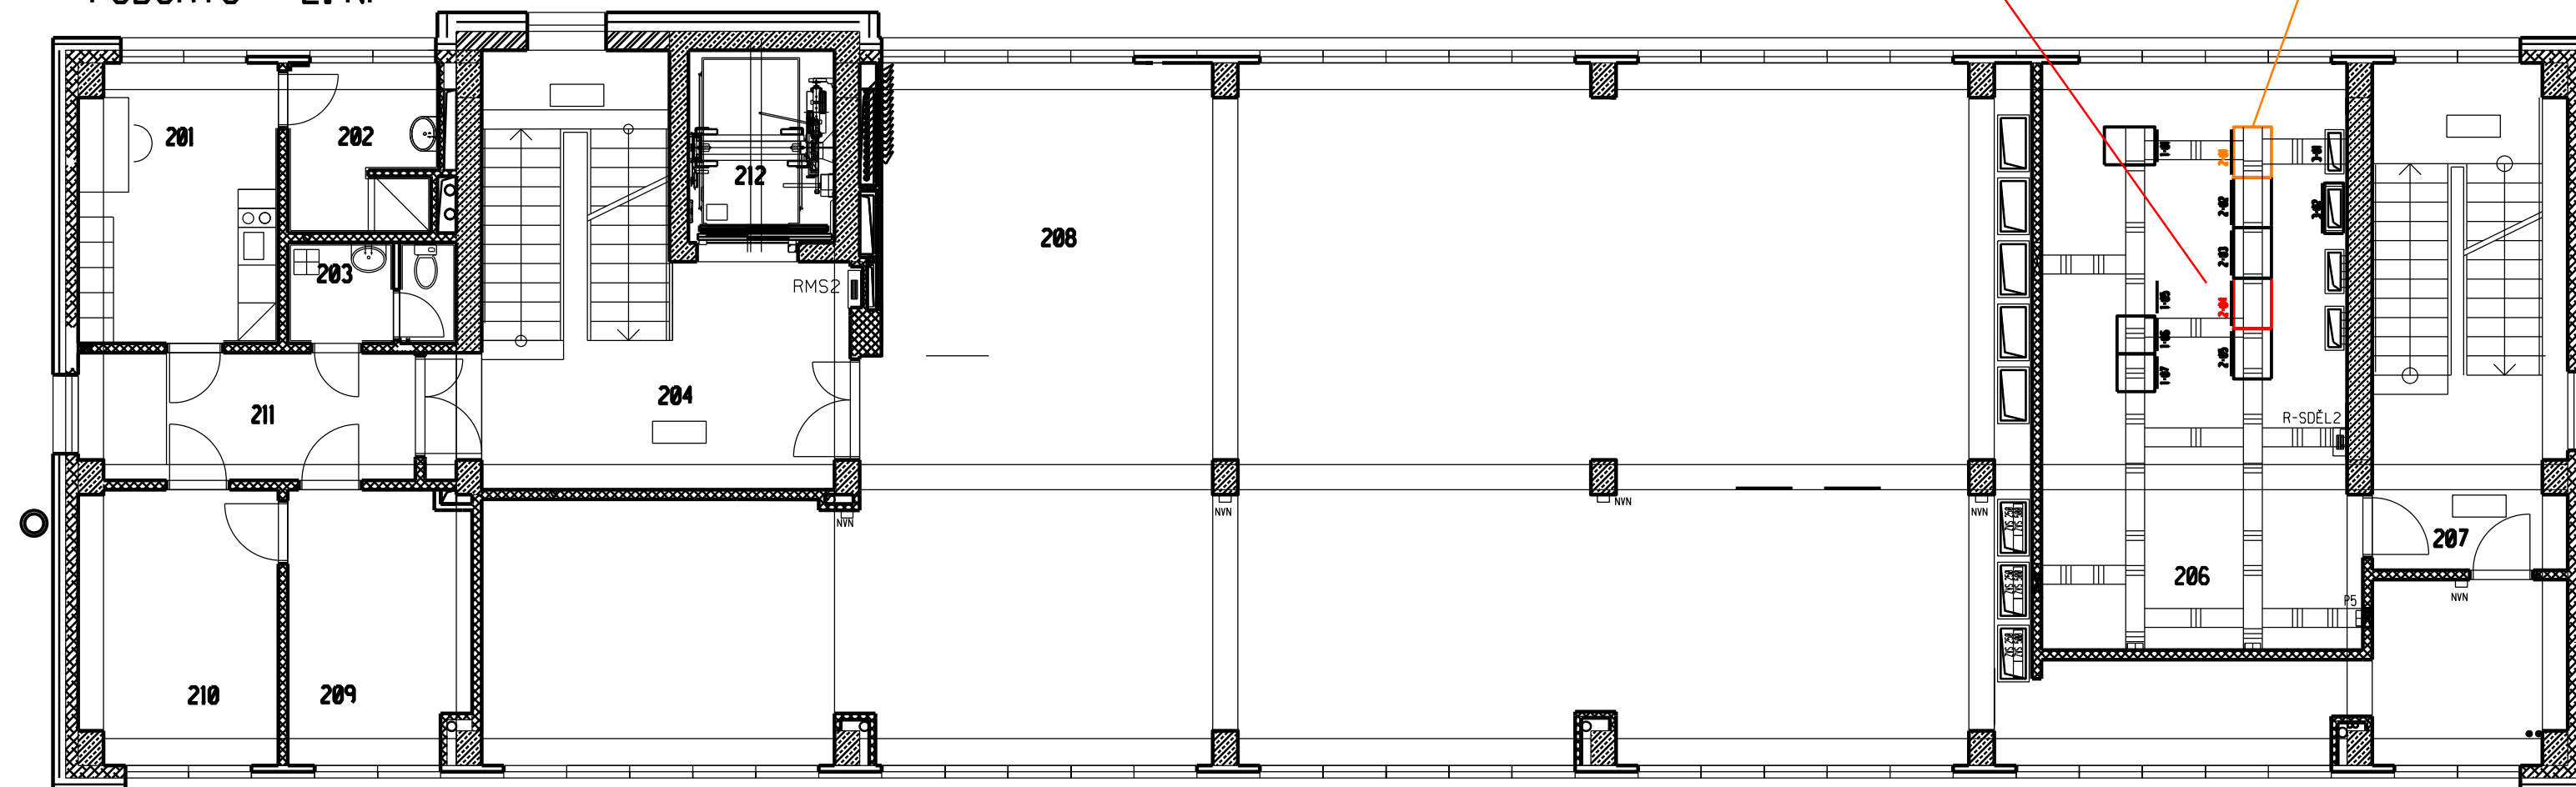

OZN.	NÁZEV MÍSTNOSTI	plocha m ²	PODLAHA	OZN.	UKONČENÍ PODLAHY U STĚN	POZN.
201	DENNÍ MÍSTNOST SSZT	13,91	MARMOLEUM	<input type="radio"/>	SOKLIK Z PVC LÍŠTÝ	SDK PODHLED KER.OBKLAĐ V.2,2M
202	UMÝVÁRNA SSZT	6,72	KERAMICKÁ DLÁŽBA	<input type="radio"/>	KERAMICKÝ SOKL v.150 mm	SDK PODHLED DO VLNÝCHYCH PR KER.OBKLAĐ V.2,2M
203	WC-UKLID SSZT	4,21	KERAMICKÁ DLÁŽBA	<input type="radio"/>	KERAMICKÝ SOKL v.150 mm	SDK PODHLED DO VLNÝCHYCH PR KER.OBKLAĐ V.2,2M
204	SCHODIŠTĚ 1	32,38	KERAMICKÁ DLÁŽBA	<input type="radio"/>	KERAMICKÝ SOKL v.150 mm	SDK PODHLED
205	STAVĚDLOVÁ ÚSTŘ.	220,0	PVC S ANTISTAT. SÍTÍ	<input type="radio"/>	SOKLIK Z PVC LÍŠTÝ	
206	SĐELOVACÍ ZAŘÍZENÍ	46,07	MARMOLEUM	<input type="radio"/>	SOKLIK Z PVC LÍŠTÝ	
207	SCHODIŠTĚ 2	24,54	KERAMICKÁ DLÁŽBA	<input type="radio"/>	KERAMICKÝ SOKL v.150 mm	SDK PODHLED
208	ZDROJE + BATERIE	25,22	PVC S ANTISTAT. SÍTÍ	<input type="radio"/>	SOKLIK Z PVC LÍŠTÝ	
209	SKLAD SSZT	12,50	LITÁ EPOXIDOVÁ STĚRKA	<input type="radio"/>	UZÁVĚR.NÁTĚR do v.150 mm	
210	DÍLNA SSZT	13,43	LITÁ EPOXIDOVÁ STĚRKA	<input type="radio"/>	UZÁVĚR.NÁTĚR do v.150 mm	
211	CHODBA SSZT	12,44	KERAMICKÁ DLÁŽBA	<input type="radio"/>	KERAMICKÝ SOKL v.150 mm	SDK PODHLED 2 výškové úrovně
212	VÝTAH	7,09				


			ČÍSLO SOUPRAVY:
		PO PŘIPOMÍNKOVÉM ŘÍZENÍ	
REVIZE Č.	DATUM	ZMĚNA	

MCO MORAVIA CONSULT Olomouc a.s.
LEGIONÁŘSKÁ 1085/8 , 779 00 Olomouc

tel.: +420 585 570 44
IDS: kjee9m
e-mail: moravia@moravia.cz
<http://www.moravia.cz>



EXPROJEKT s.r.o. tel. : +420 533 312 000
Herspická 758/13 E-mail: info@exprojekt.cz
619 00 Brno ID: dh84e85

OBJEDNATEL:	 Správa železnic, národní organizace Stavební správa východ, Nerudova 1, 779 00 Olomouc			
HLAVNÍ INŽENÝR PROJEKTU Ing. David Rose Ing. Radek Šíp	ODPOVĚDNÝ PROJ. PS, SO ING. MILAN OHAREK <i>Ing. Charel</i>	VYPRACOVAL ING. MILAN OHAREK <i>Ing. Charel</i>	KONTROLOVAL ING. MILAN OHAREK <i>Ing. Charel</i>	
KRAJ: Jihomoravský	POVĚŘENÝ MŮ: ÚMČ Brno-Židenice		STUPEŇ: DUSP + PDPS	
Rekonstrukce mostů přes ulici Šámalova v Brně PS 01-10-01 Přeložky a ochrany DOK			ZAK. ČÍSLO 2020-161	
			MĚŘÍTKO 1:100	POČET FORMÁTŮ 4 x A4
			DATUM: 03/2021	
Dispozice Brno hl.n - TB, 2.NP			ČÁST DOKUM. D.1.2.5.1	PŘÍLOHA 7