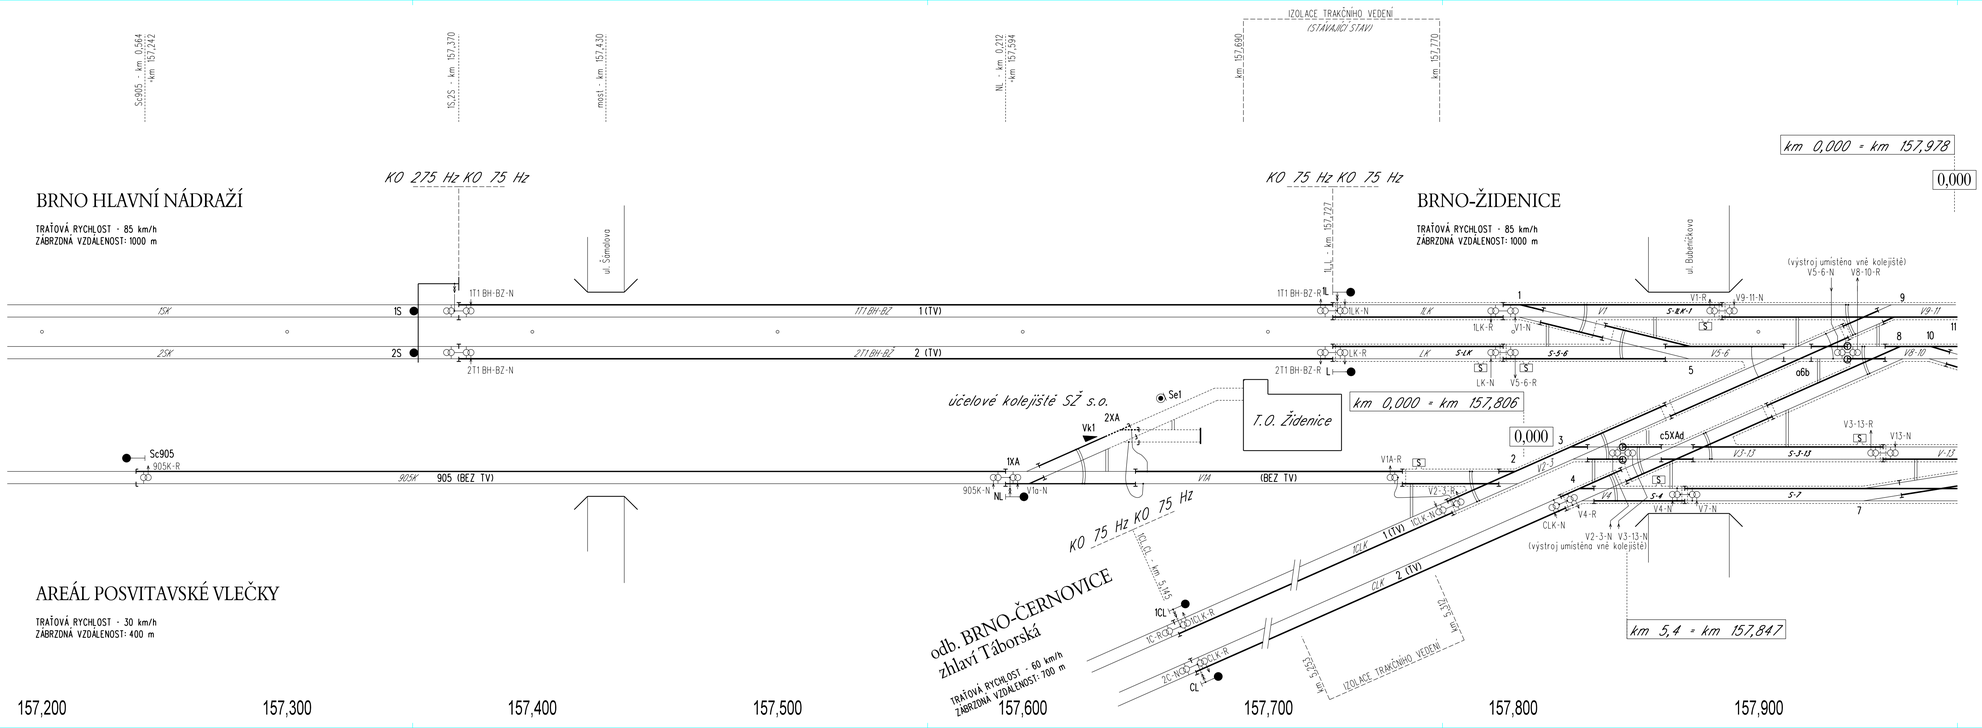

*) Pozn.: Měřítko v podélném směru.

			ČÍSLO SOUPRAVY:
		PO PŘIPOMÍNKOVÉM ŘÍZENÍ	
REVIZE Č.	DATUM	ZMĚNA	

MORAVIA CONSULT Olomouc a.s.
LEGIONÁŘSKÁ 1085/8 , 779 00 Olomouc
tel.: +420 585 570 444
IDS: kjee9md
e-mail: moravia@moravia.cz
http://www.moravia.cz

EXPROJEKT
EXPROJEKT s.r.o.
Heršpická 758/13
619 00 Brno
tel.: +420 533 312 000
E-mail: info@exprojekt.cz
ID: dh84e85

OBJEDNATEL: Správa železnic, státní organizace, Stavební správa východ, Nerudova 1, 779 00 Olomouc			
HLAVNÍ INŽENÝR PROJEKTU: Ing. Zbyněk Rose, Ing. Radek Šip	ODPOVĚDNÝ PROJ., PS, SO: Ing. Petr Pavlík	VYPRACOVAL: Ing. Petr Pavlík	KONTROLOVAL: Ing. Ondřej Pokorný
KRAJ: Jihomoravský	POVĚŘENÝ MÚ: ÚMČ Brno-Židenice		STUPEŇ: DUSP + PDPS
Rekonstrukce mostů přes ulici Šamalova v Brně PS 01-28-01 Přeložky a ochrany kabelů zab. zař.			ZAK. ČÍSLO: 2020-161 MĚŘÍTKO: 1:1000 *) Pozn. POČET FORMÁTŮ: 5 x A4 DATUM: 03/2021
Schéma izolace t.ú. Brno hl.n. - Brno-Židenice			ČÁST DOKUM.: D.1.1.2.1 PŘÍLOHA: **0400**