



Rekonstrukce mostů přes ulici Šámalova v Brně  
SO 01-38-01 Kácení a náhradní výsadba  
Umístění náhradní výsadby

Parc.č. 1106 v k.ú. Židenice

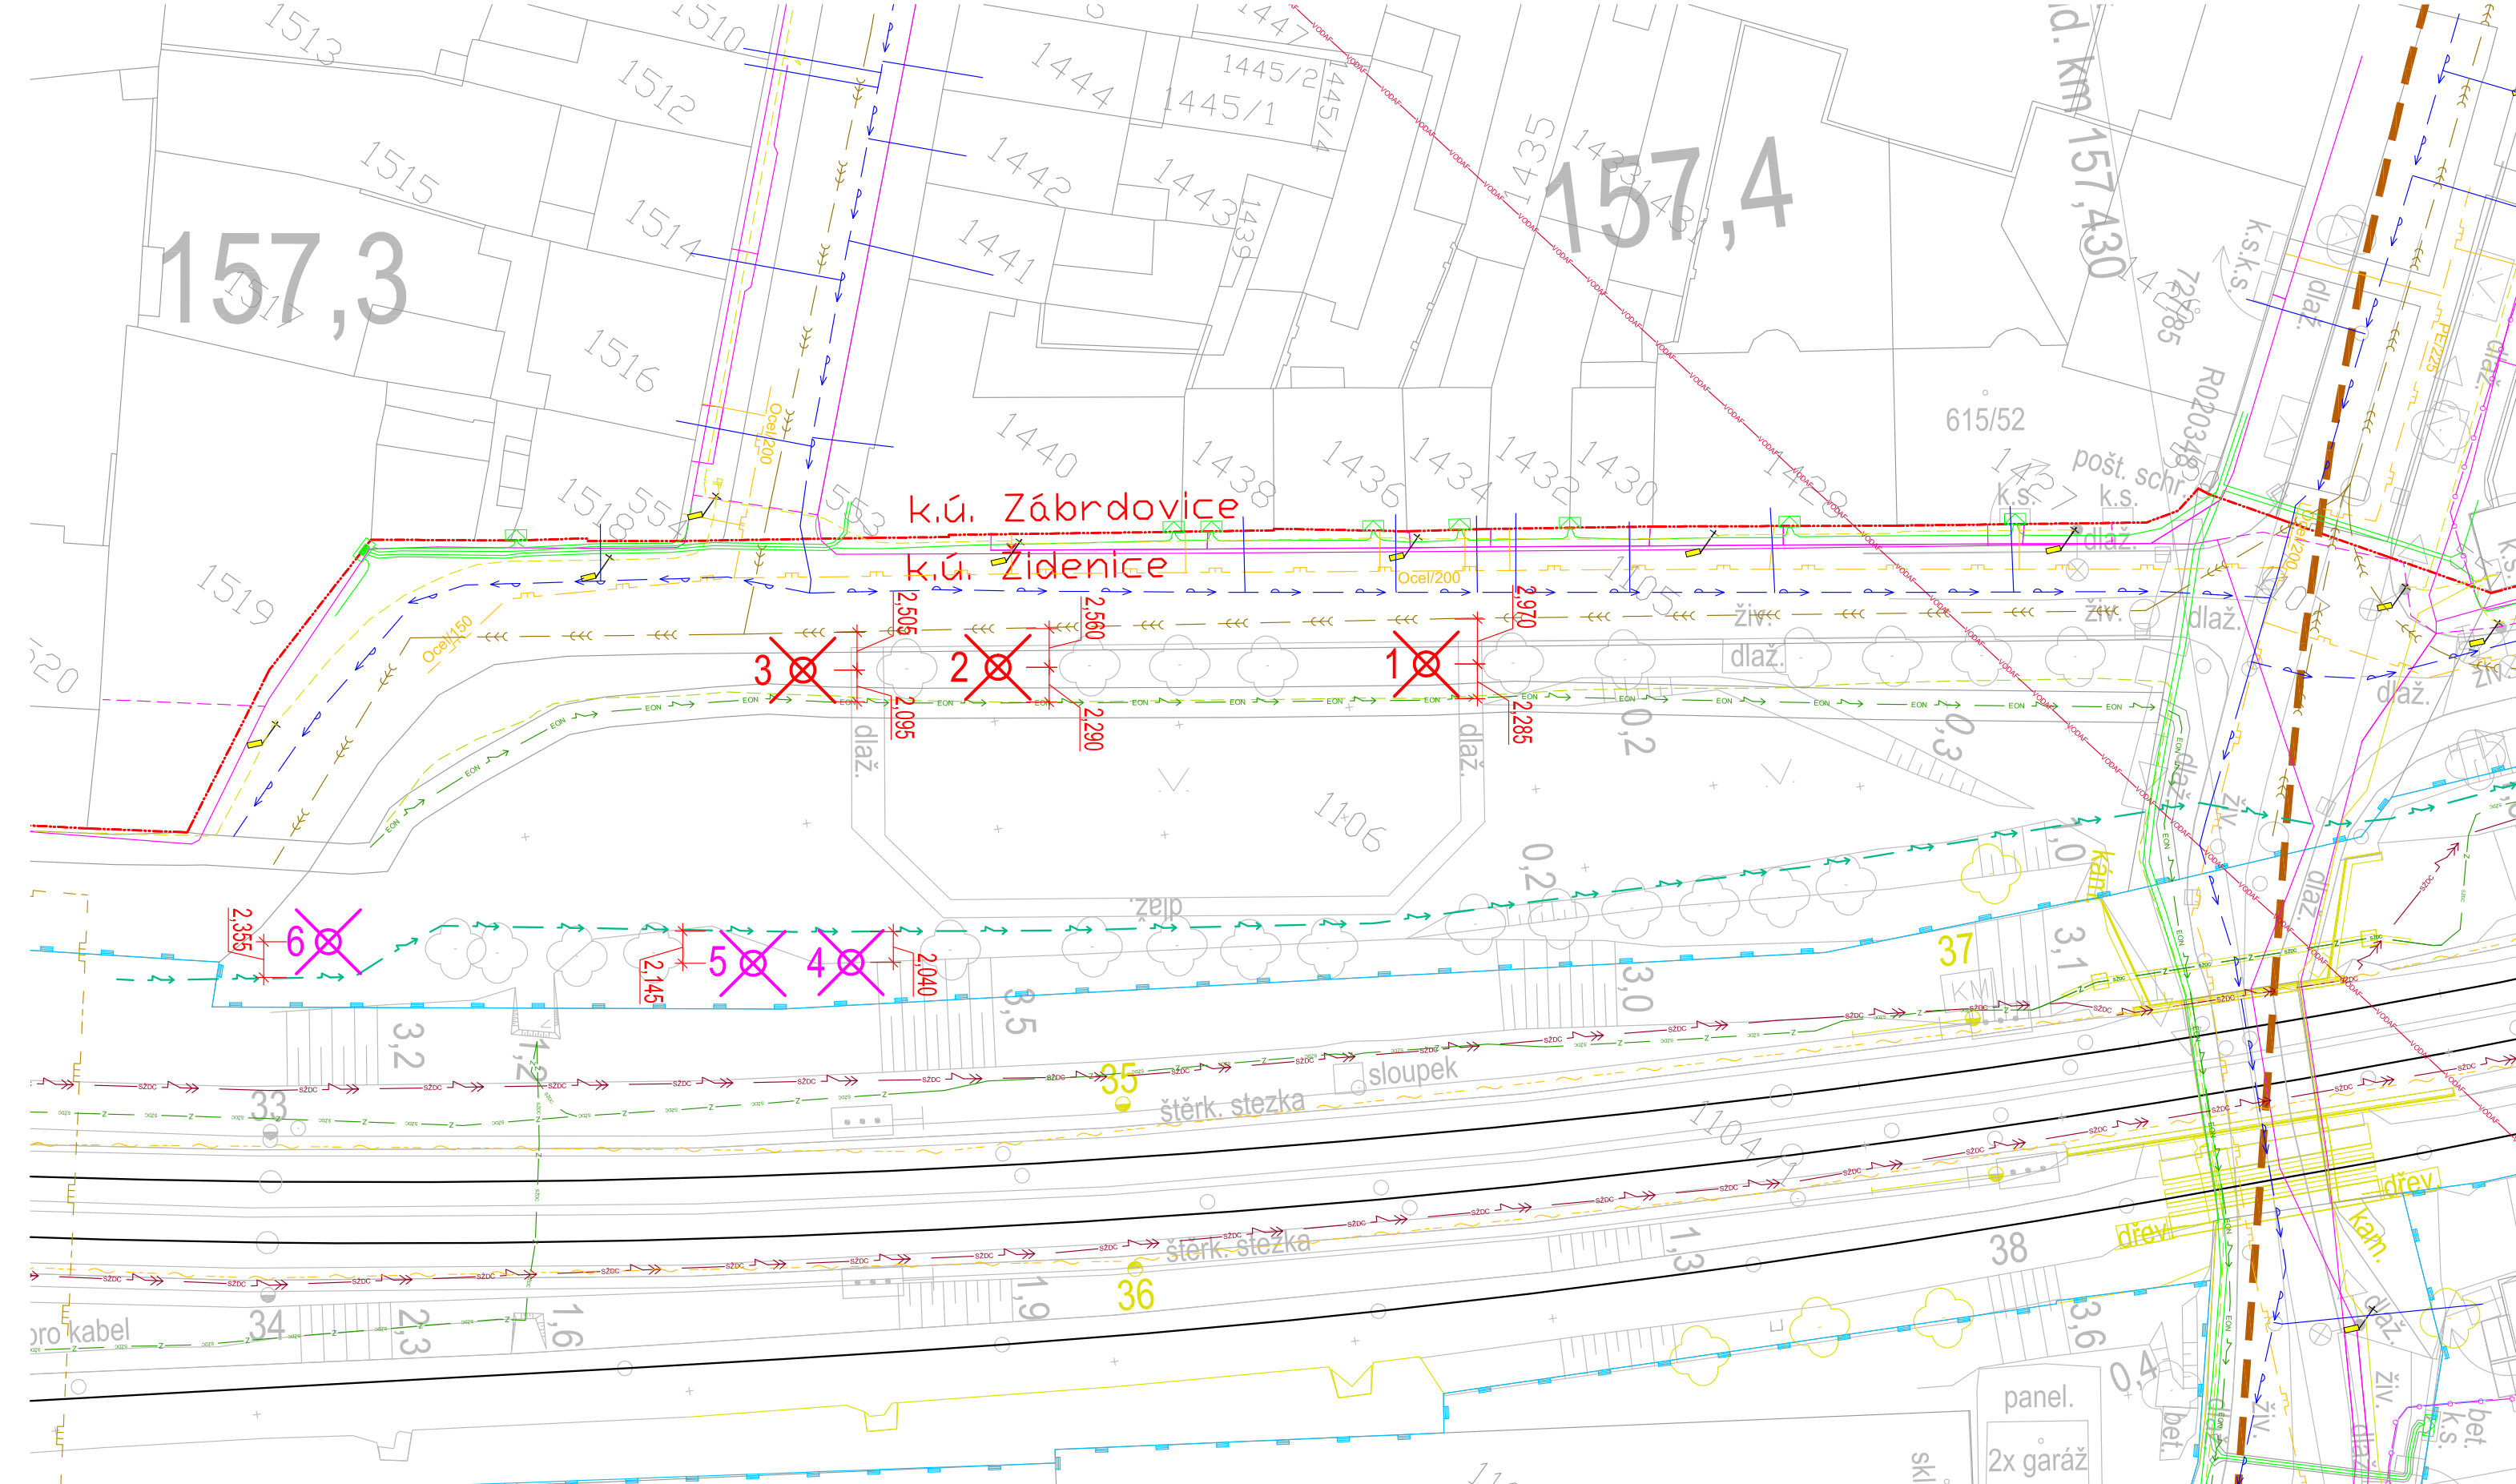

Parc.č. 1089/1 v k.ú. Židenice

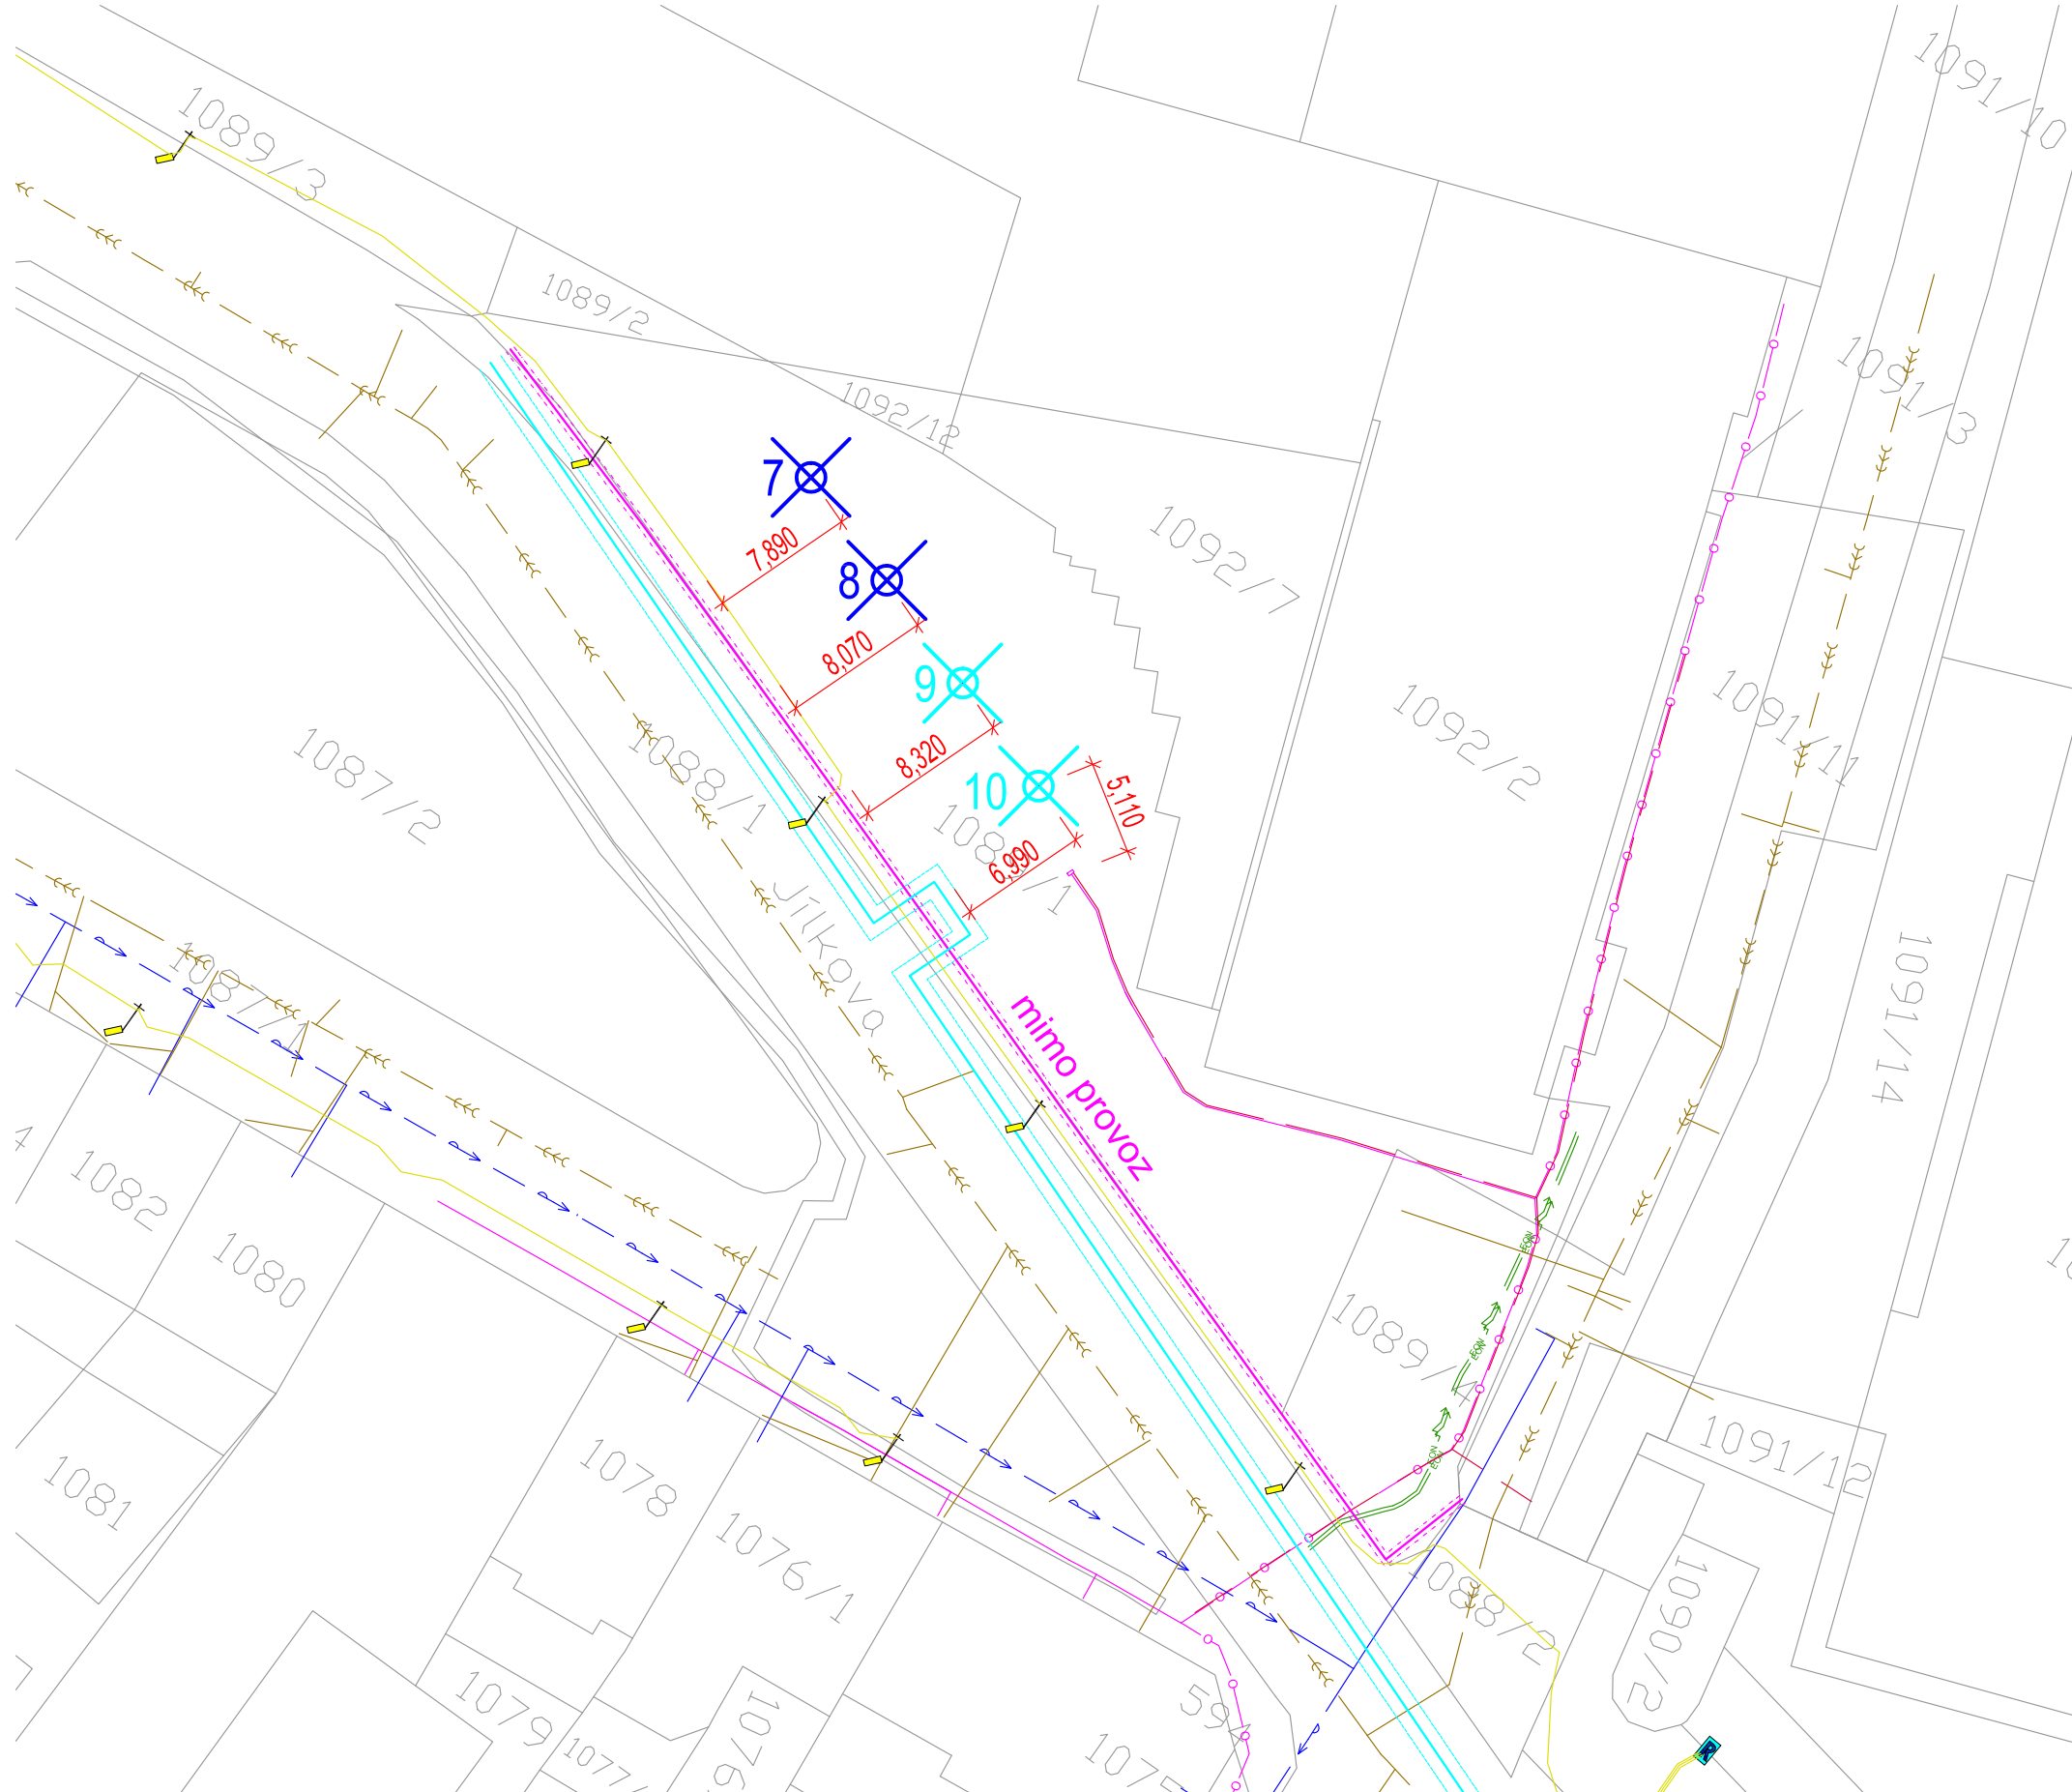

LEGENDA SITUACE:

- Osa koleje - stávající
- Demolice
- Hranice pozemků - Správa železnic, s.o.
- Hranice pozemků katastrální mapy
- Stávající stav
- Kácený strom
- Lipa zelená (Tilia euchlora)
- Dub letní (Quercus robur 'Fastigiata')
- Jírovec pletňový (Aesculus x carnea)
- Ořešák královský (Juglans regia)

LEGENDA SÍTÍ:

barevně viz C.4 Speciální situační výkres - stávající sítě

- CETIN metalické kabely zaměřené
- CETIN neprovozované sítě
- CETIN optické kabely
- EON-EGD podzemní vedení NN
- EON-EGD podzemní vedení VN - zrušené
- EON-EGD podzemní vedení VN
- GasNet Plynovod NTL
- GasNet Plynovod STL
- Vodafone vzdušný MW spoj (ve výšce 21m)
- Vodafone veřejná komunikační síť
- TSB Silové kabely v chráničce
- TSB silové kabely
- Správa železnic SEE (neověřené)
- BVK vodovodní řad
- BVK vodovodní přípojky
- BVK kanalizace jednotná
- BVK kanalizační přípojka
- Správa železnic SSZT
- Správa železnic sdělovací kabely
- UPC komunikační síť
- MMB kmenová stoka E1 - VÝHLED
- DPMB silový kabel 600V
- Teplárny horkovod 2xDN 300
- Cizí síť horkovod 2xDN 65

TABULKA BODŮ:

Číslo	x	y	Poznámka
1	-596396,952	-1160674,649	Lipa
2	-596419,940	-1160691,174	Lipa
3	-596430,371	-1160698,781	Lipa
4	-596416,618	-1160712,715	Dub
5	-596421,862	-1160716,508	Dub
6	-596445,606	-1160731,549	Dub
7	-596157,884	-1160840,037	Ořešák
8	-596151,238	-1160842,236	Ořešák
9	-596144,593	-1160844,434	Jírovec
10	-596137,948	-1160846,637	Jírovec



			ČÍSLO SOUPRAVY:
REVIZE Č.	DATUM	ZMĚNA	

**EXPROJEKT s.r.o.**  
Heršpická 758/13  
619 00 Brno

tel.: +420 533 312 000  
E-mail: info@exprojekt.cz  
ID: dh84e85

OBJEDNATEL:  Správa železnic, státní organizace Stavební správa východ, Nerudova 1, 779 00 Olomouc			
HLAVNÍ INŽENÝR PROJEKTU Ing. David Rose Ing. Radek Šíp	ODPOVĚDNÝ PROJ. PS, SO Mgr. Martina Fialová, Ph.D.	VYPRACOVAL Mgr. Martina Fialová, Ph.D.	KONTROLOVAL Ing. Radek Šíp
KRAJ: Jihomoravský	POVĚŘENÝ MŮ: ÚMČ Židenice	STUPEŇ: DUSP + PDPS	
Rekonstrukce mostů přes ulici Šámalova v Brně SO 01-38-01 Kácení a náhradní výsadba <b>Umístění náhradní výsadby</b>			ZAK. ČÍSLO 2020-161 MĚŘITKO 3 x A4
			POČET FORMÁTŮ POČET DOKUM. D.2.4.1
			DATUM: 03/2021 PŘÍLOHA <b>02</b>