


Rekonstrukce mostů přes ulici Šámalova v Brně

Situační výkres širších vztahů




			ČÍSLO SOUPRAVY:
PO PŘIPOMÍNKOVÉM ŘÍZENÍ			
REVIZE Č.	DATUM	ZMĚNA	

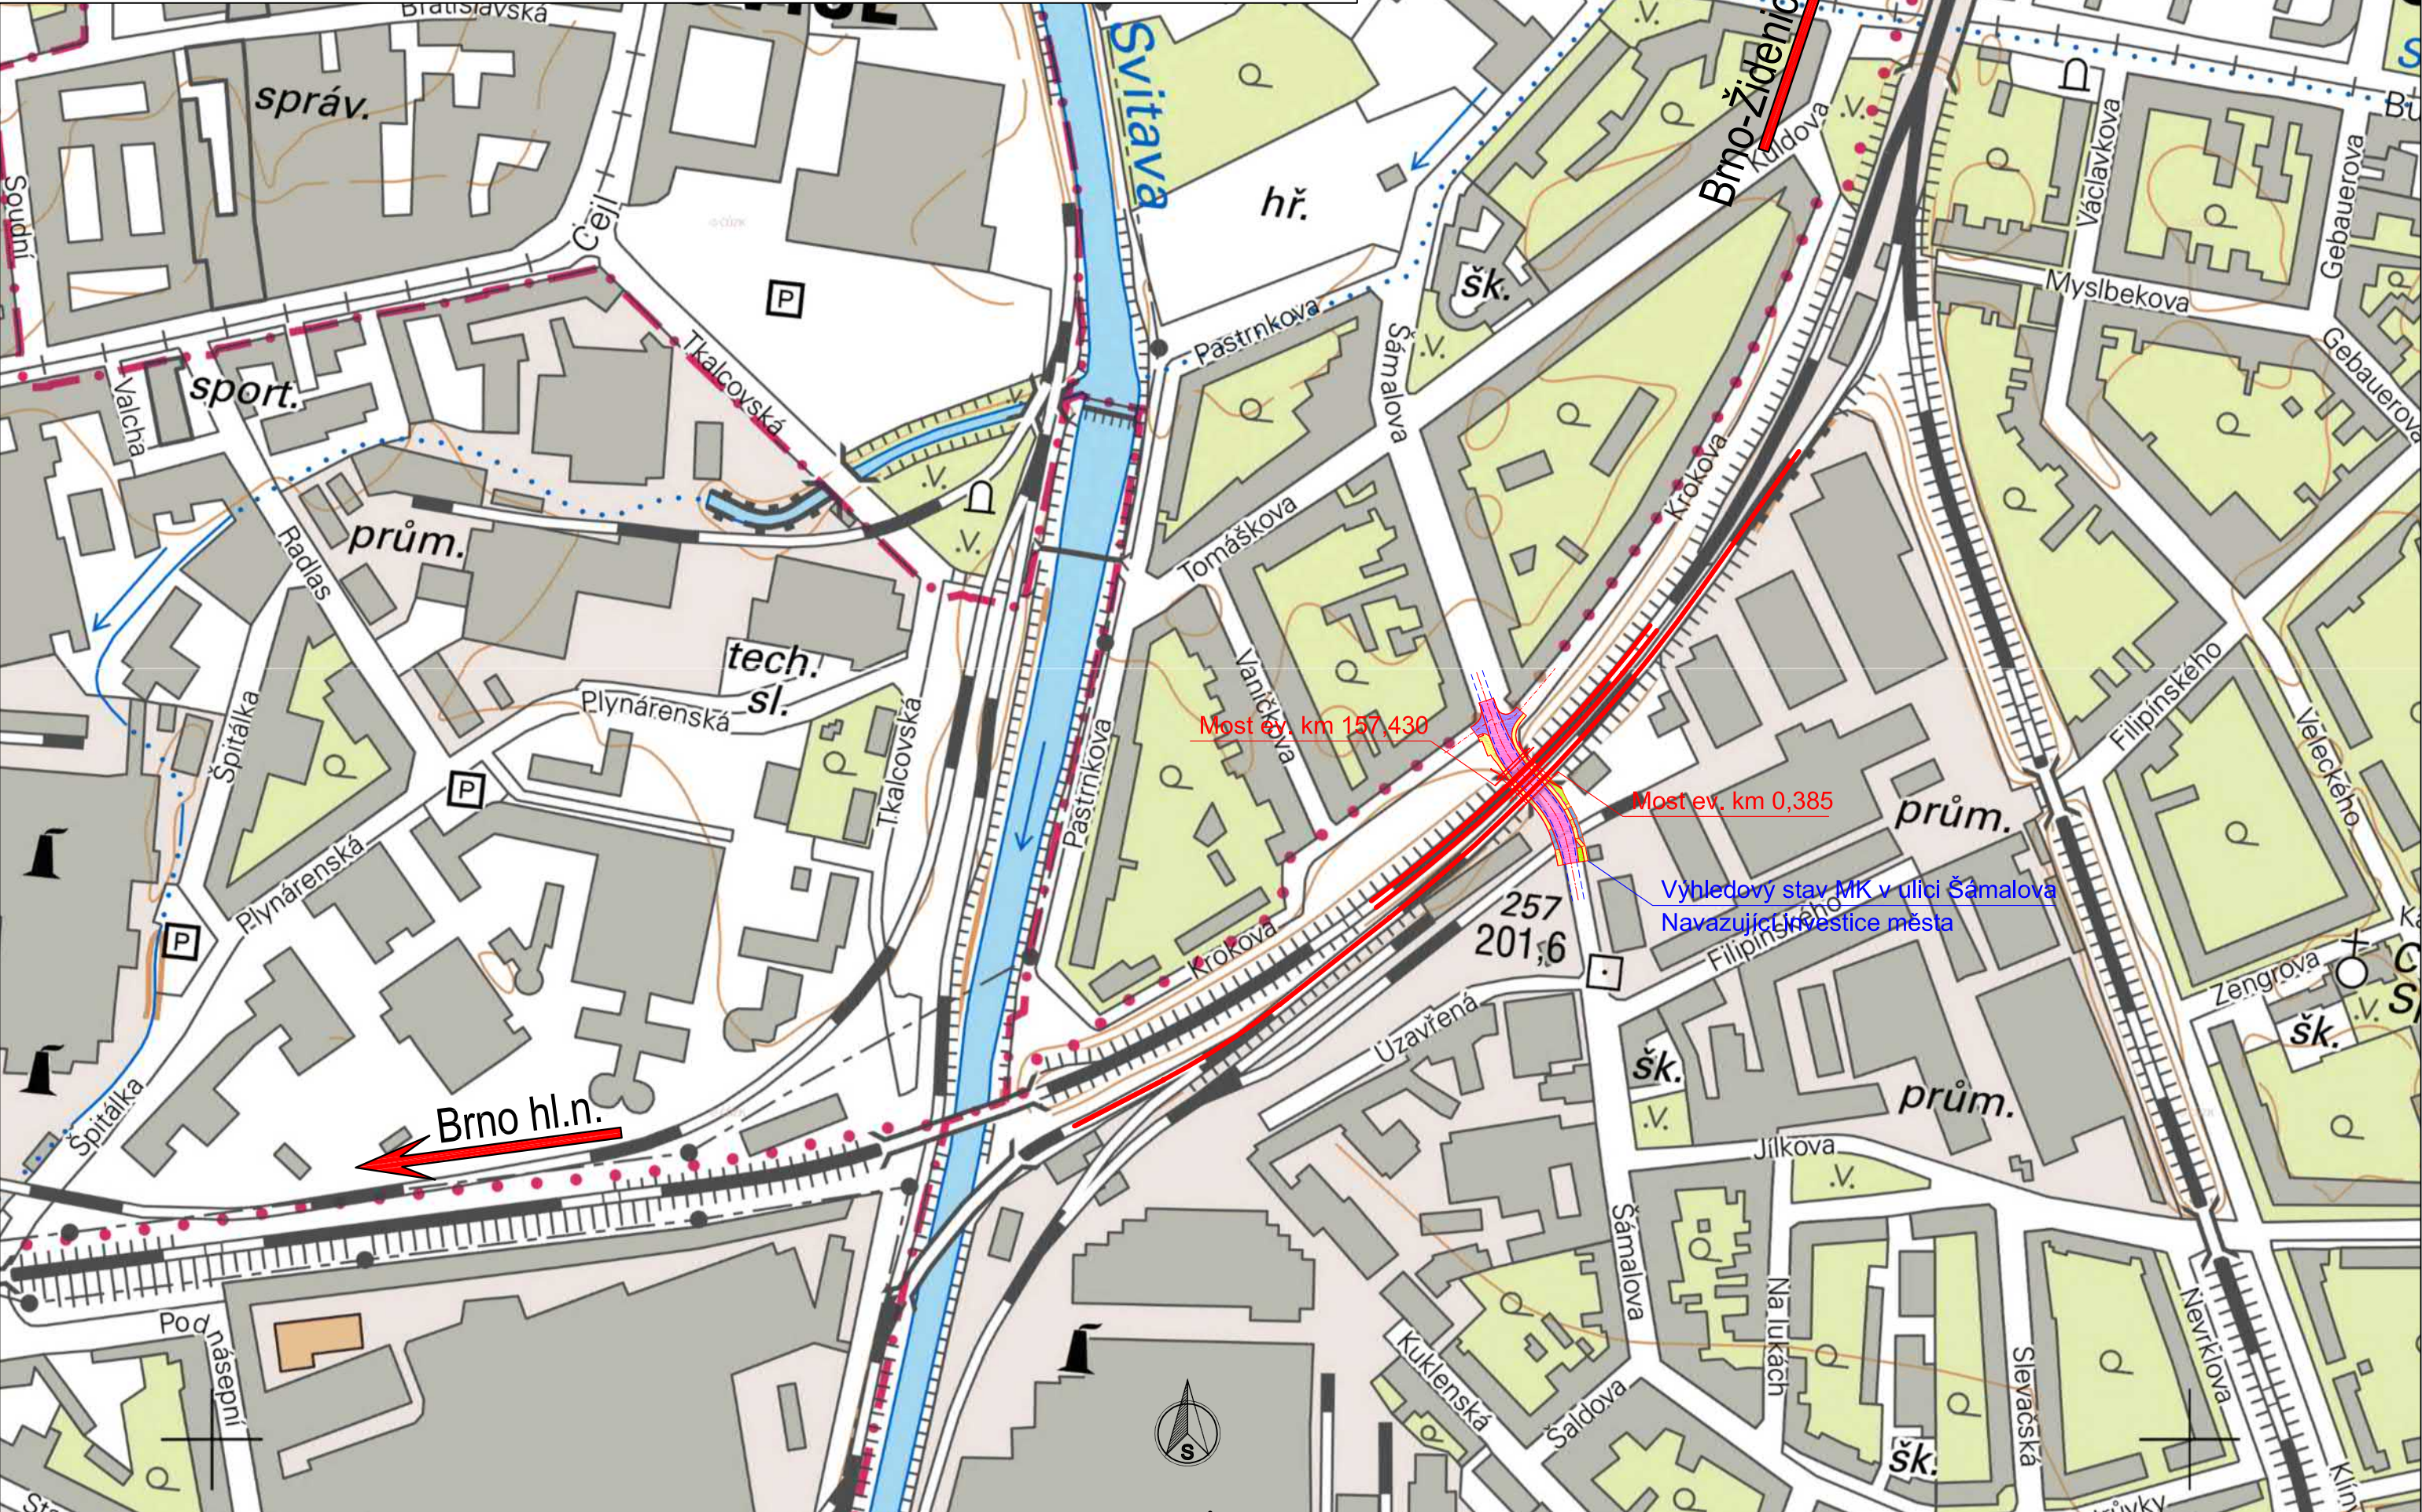

EXPROJEKT s.r.o.
Heršpická 758/13
619 00 Brno

tel. : +420 533 312 000
E-mail: info@exprojekt.cz
ID: dh84e85

OBJEDNATEL:		 Správa železnic, státní organizace Stavební správa východ, Nerudova 773/1, 779 00 Olomouc	
HLAVNÍ INŽENÝR PROJEKTU Ing. David Rose Ing. Radek Šíp		ODPOVĚDNÝ PROJ. PS, SO Ing. Radek Šíp	VYPRACOVAL Ing. Radek Šíp
KRAJ: Jihomoravský		POVĚŘENÝ OÚ: ÚMČ Brno-Židenice	
Rekonstrukce mostů přes ulici Šámalova v Brně		STUPEŇ: DUSP + PDPS	
		ZAK. ČÍSLO 2020-161	
		MĚŘÍTKO -	POČET FORMÁTŮ 3 x A4
		DATUM: 03/2021	
ČÁST DOKUM.		PŘÍLOHA	
C		C.1	