

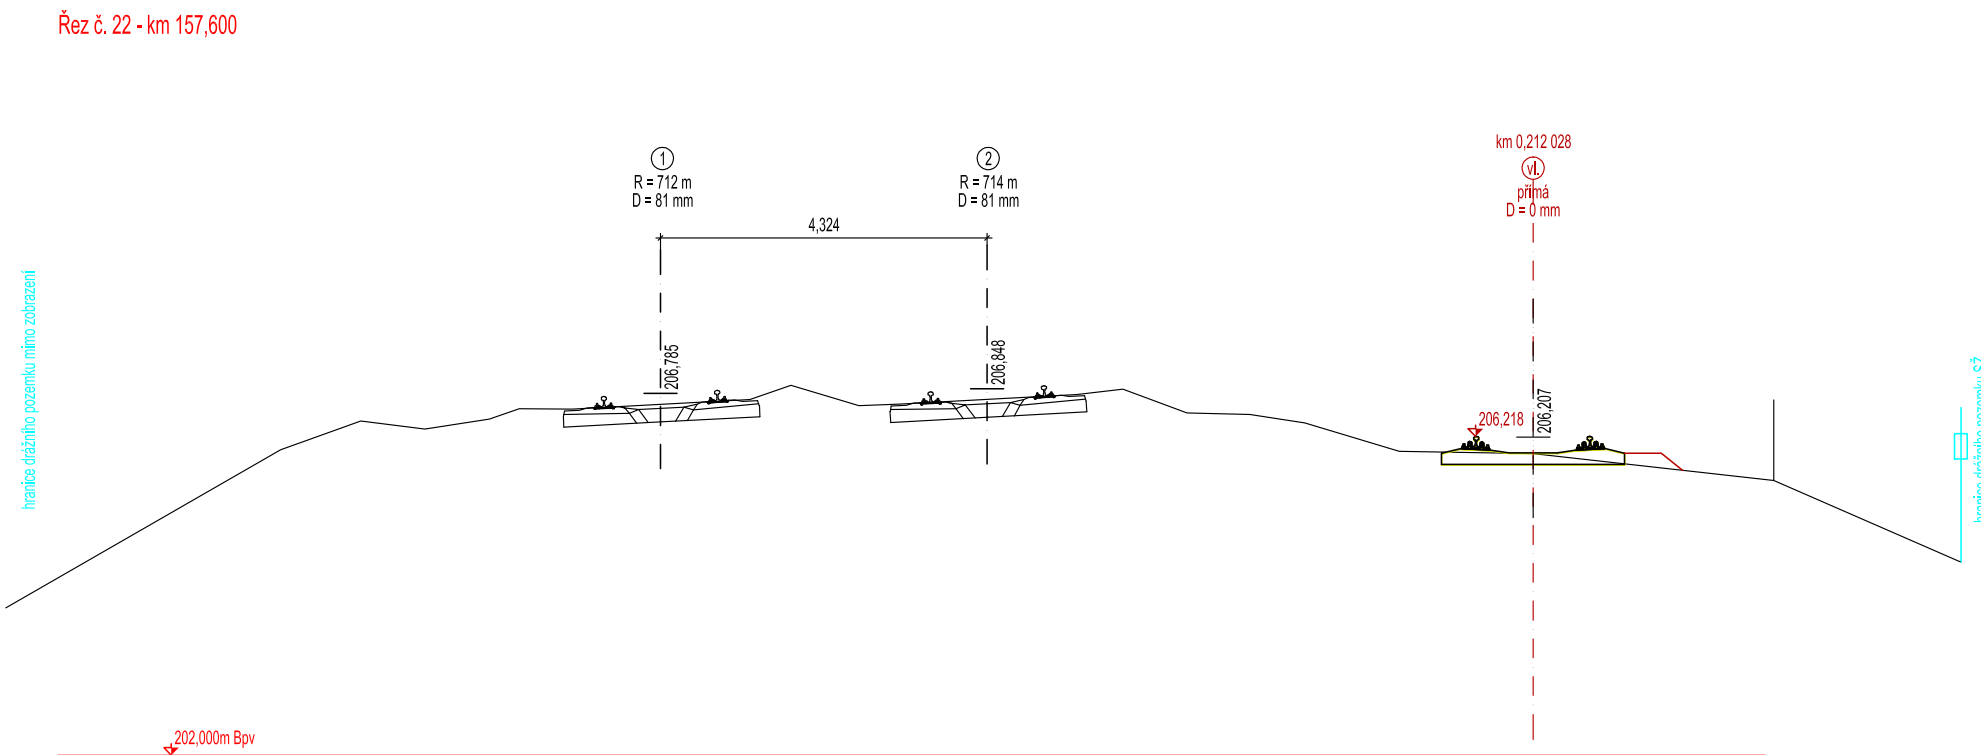
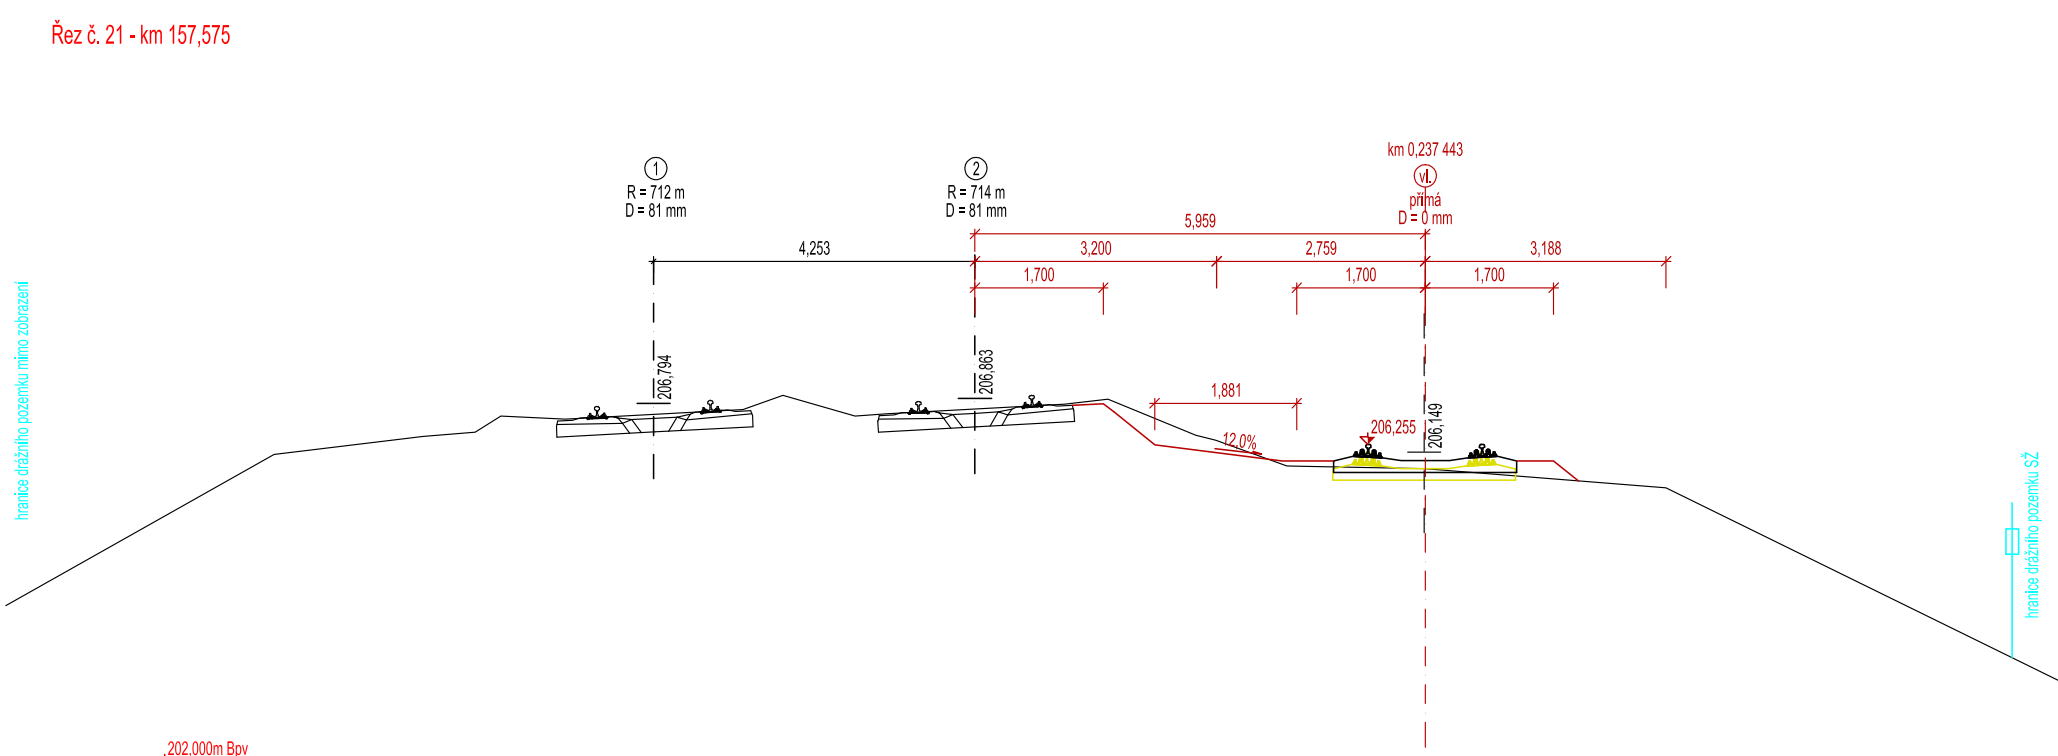
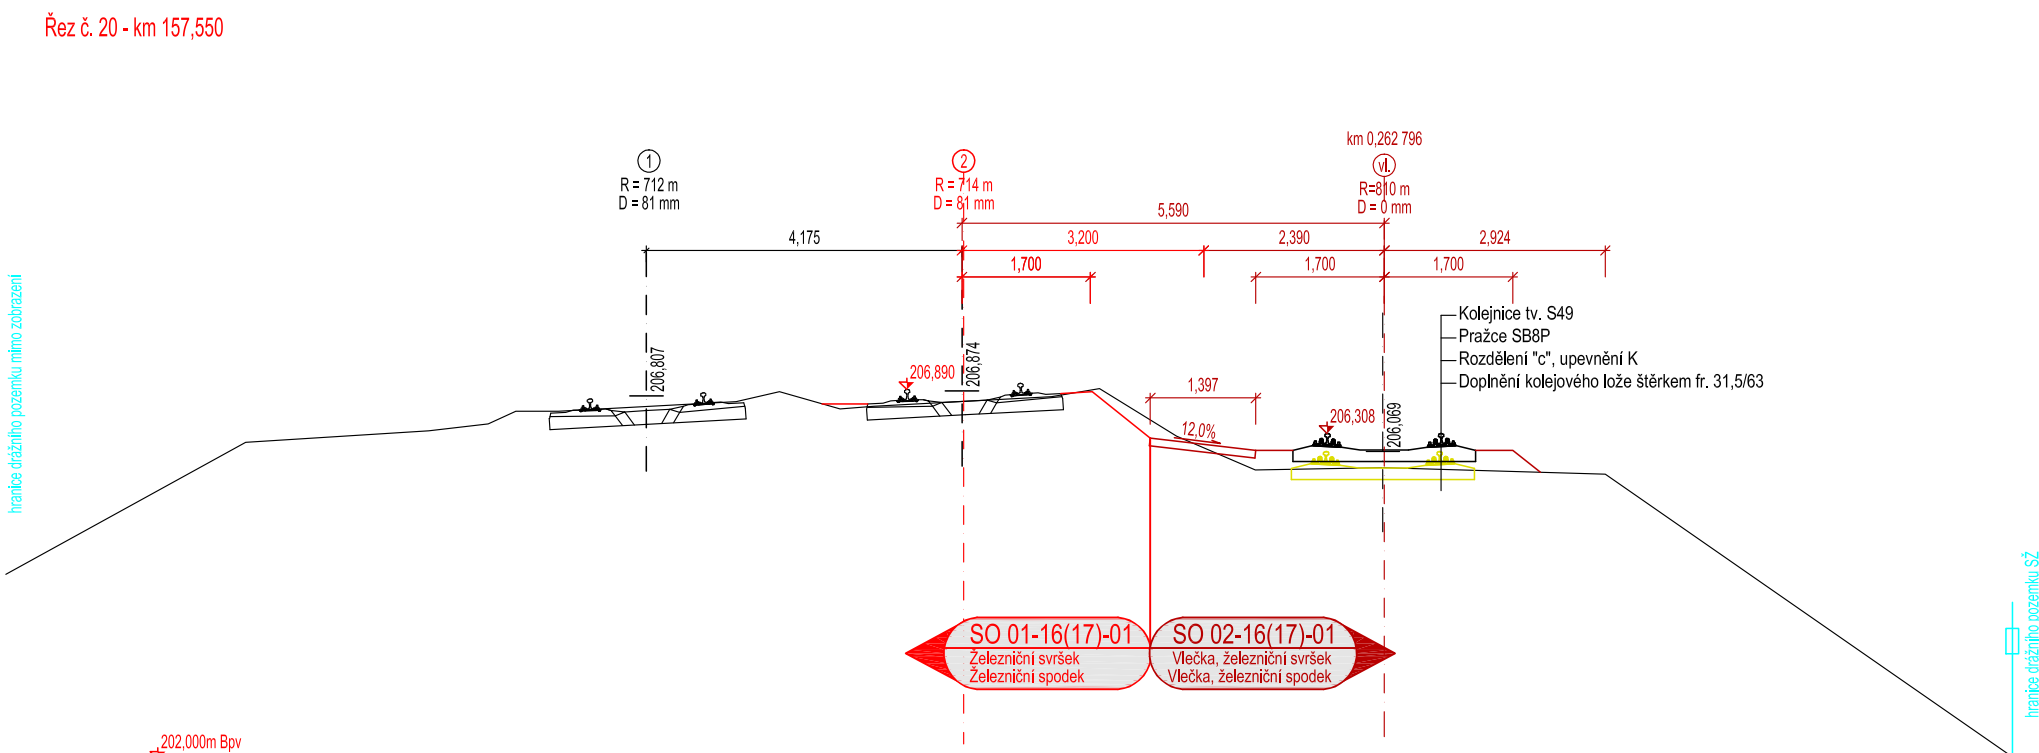
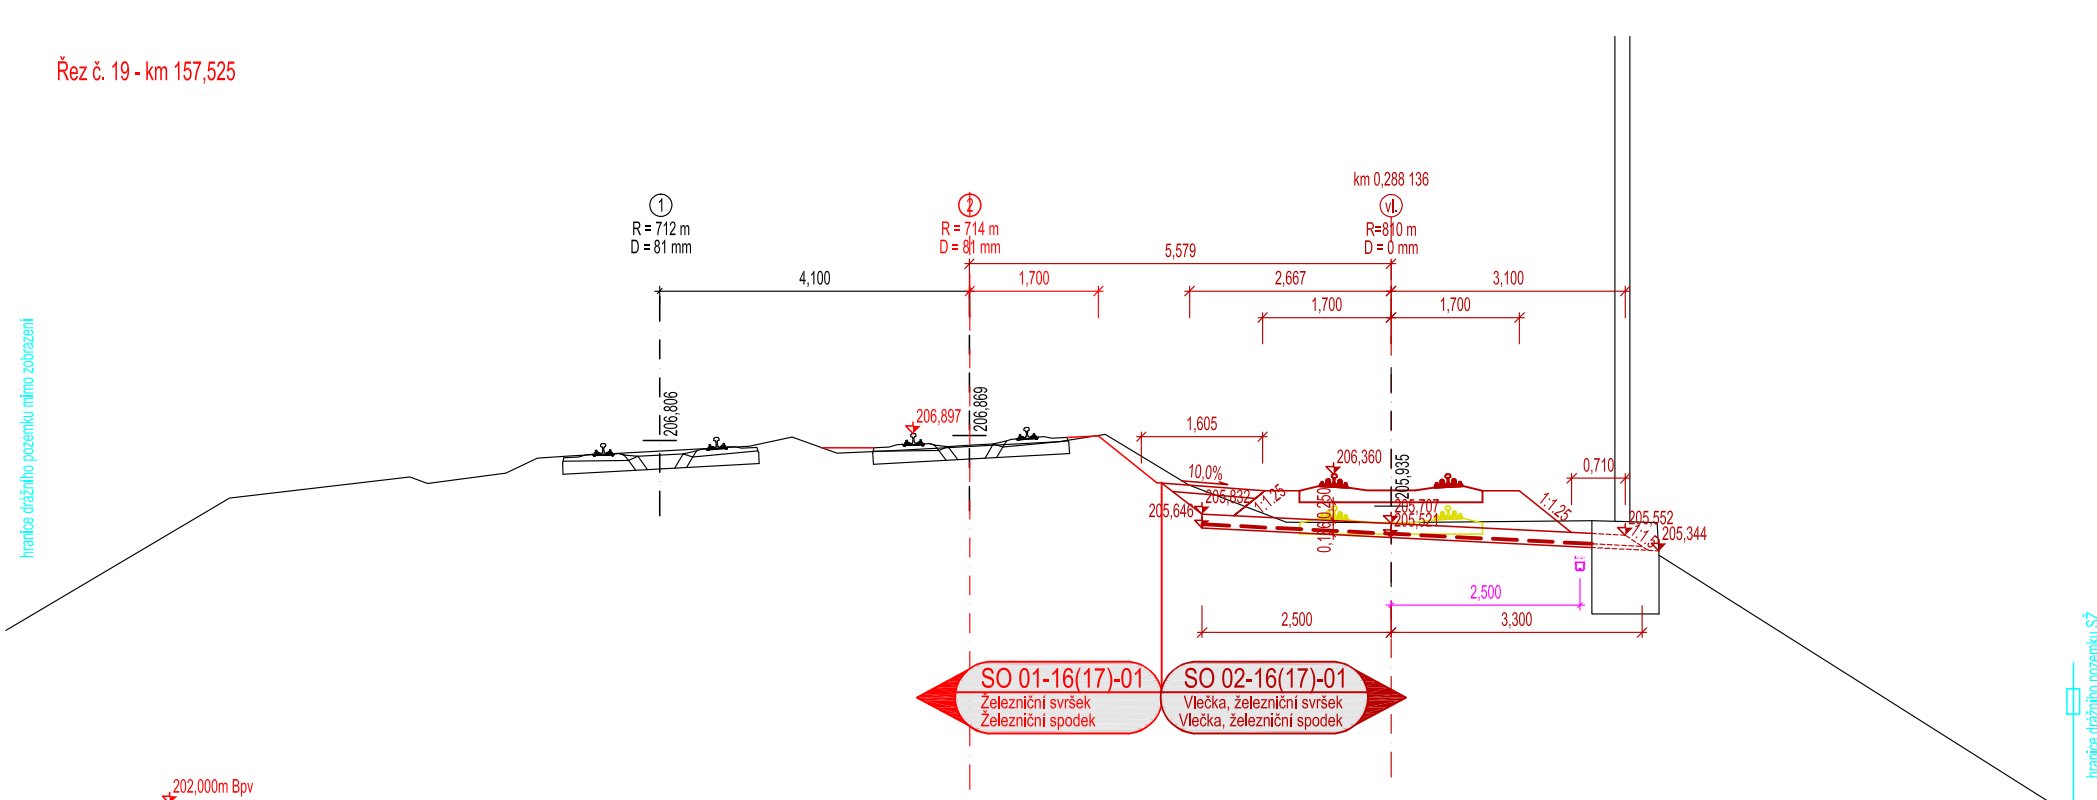
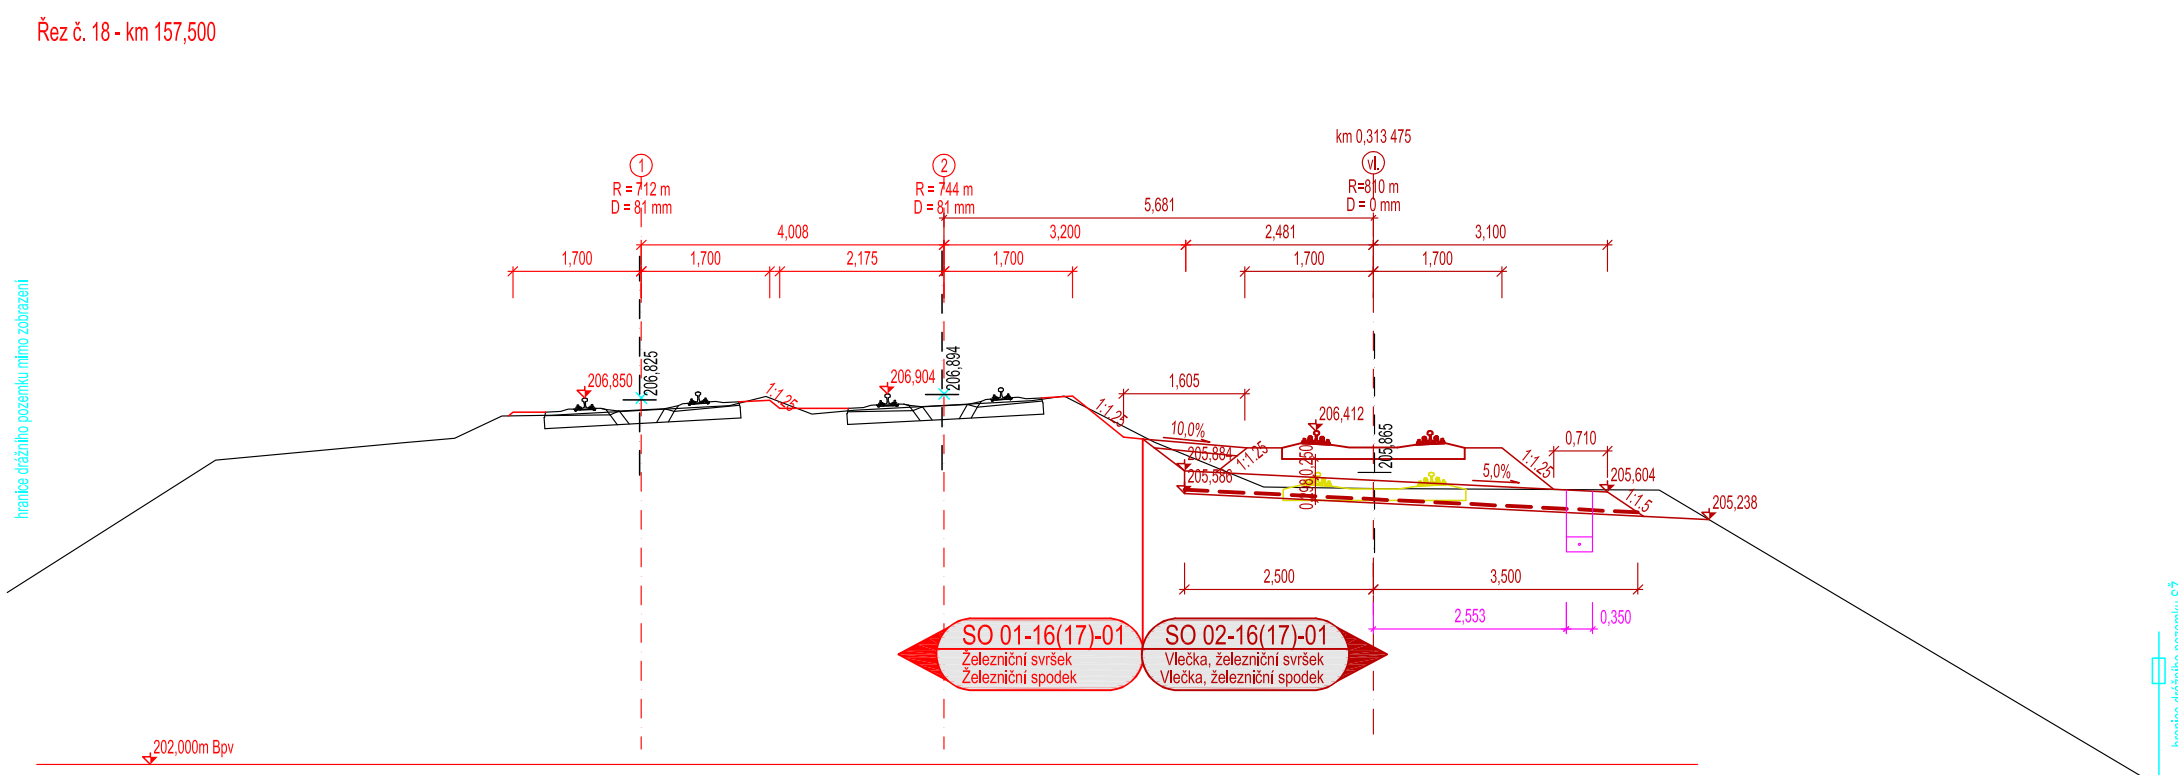
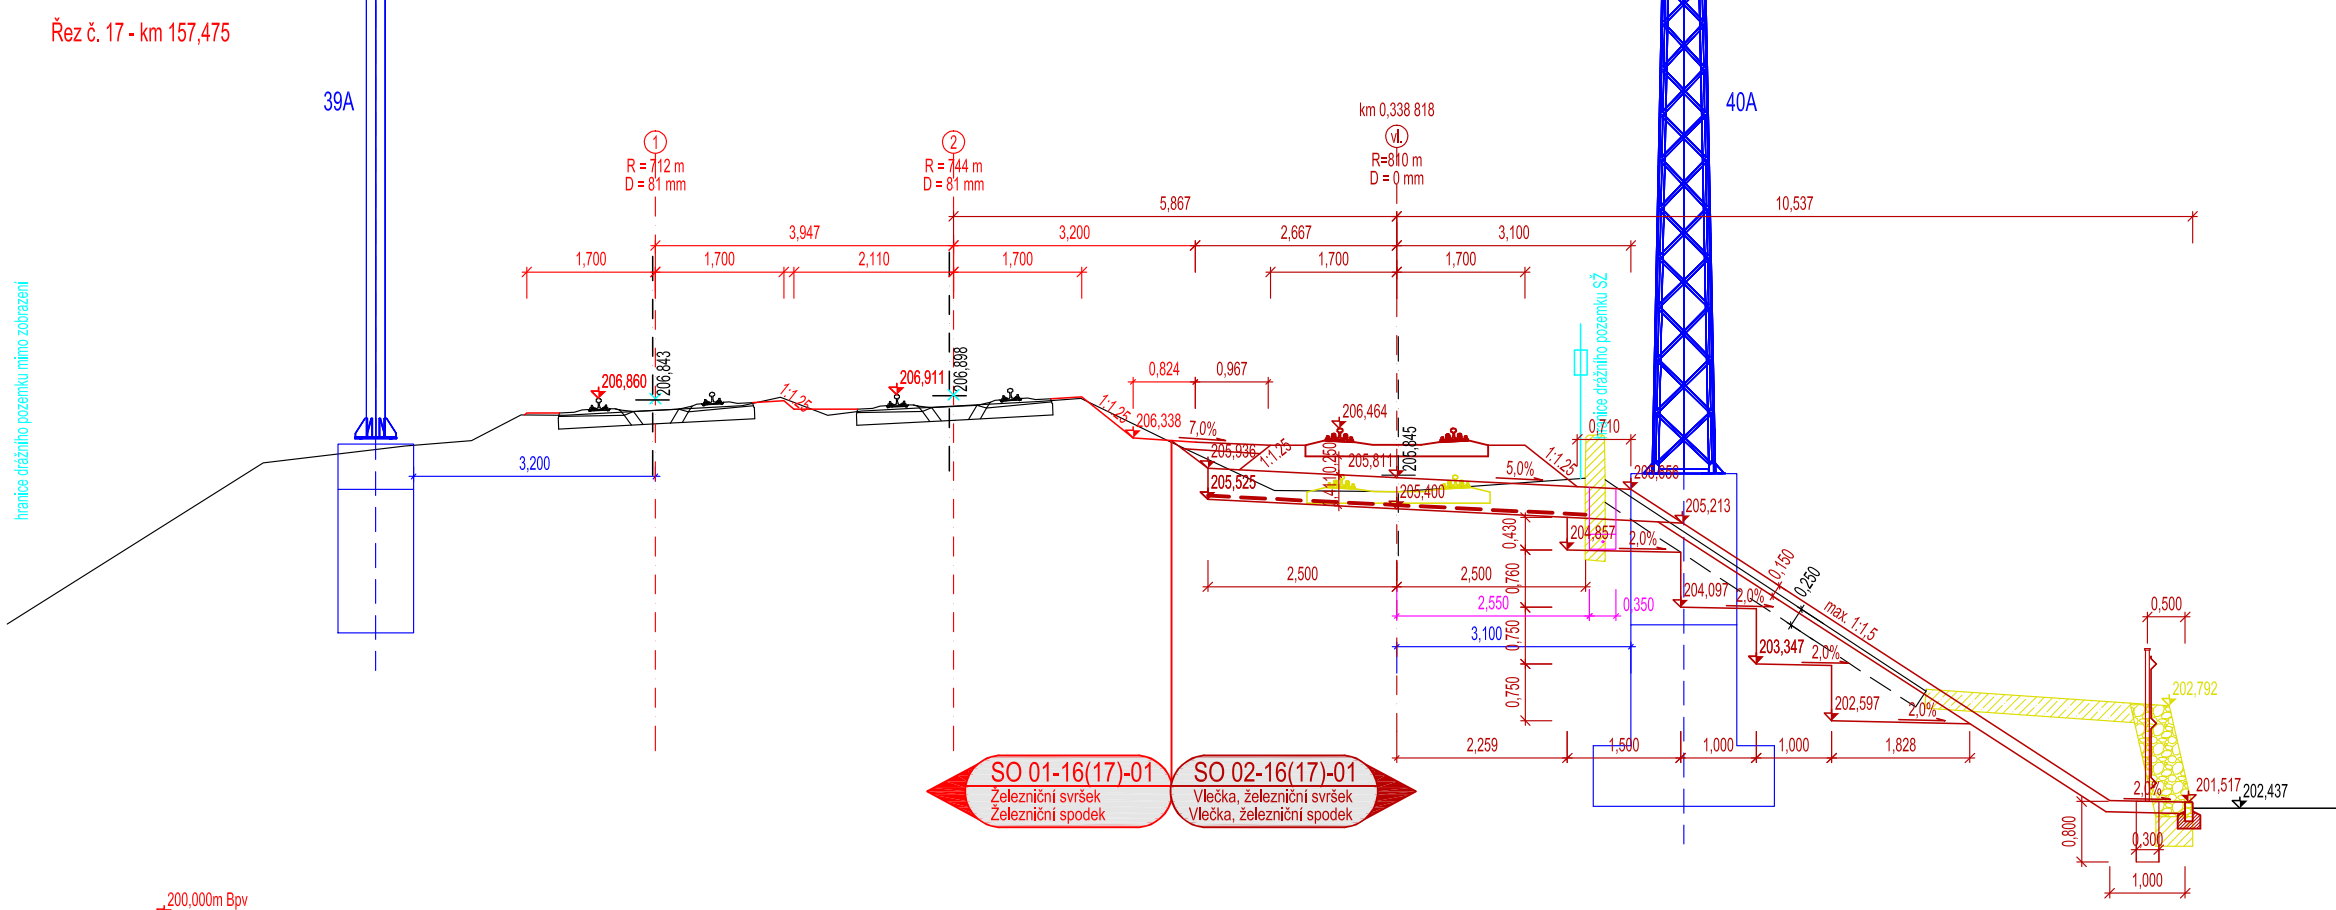


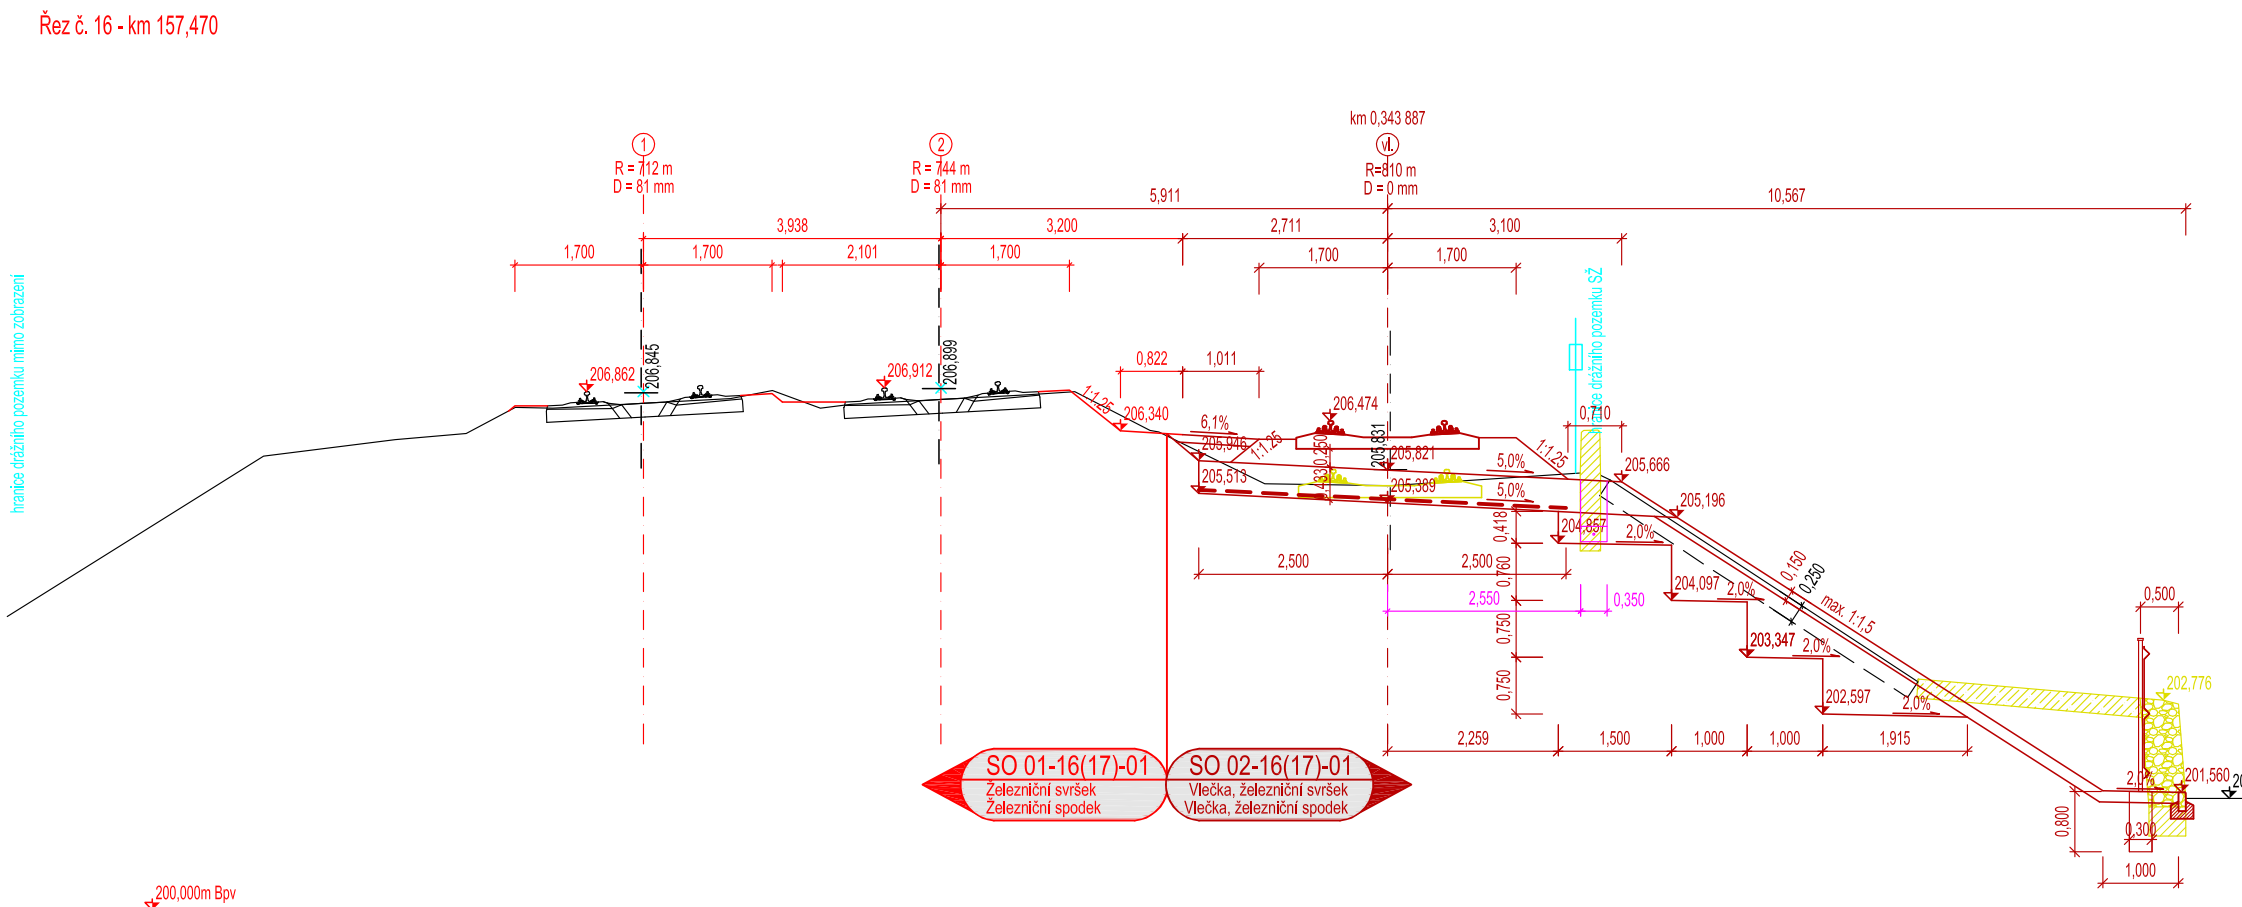

Pracovní příčné řezy - 2. část

M 1:100

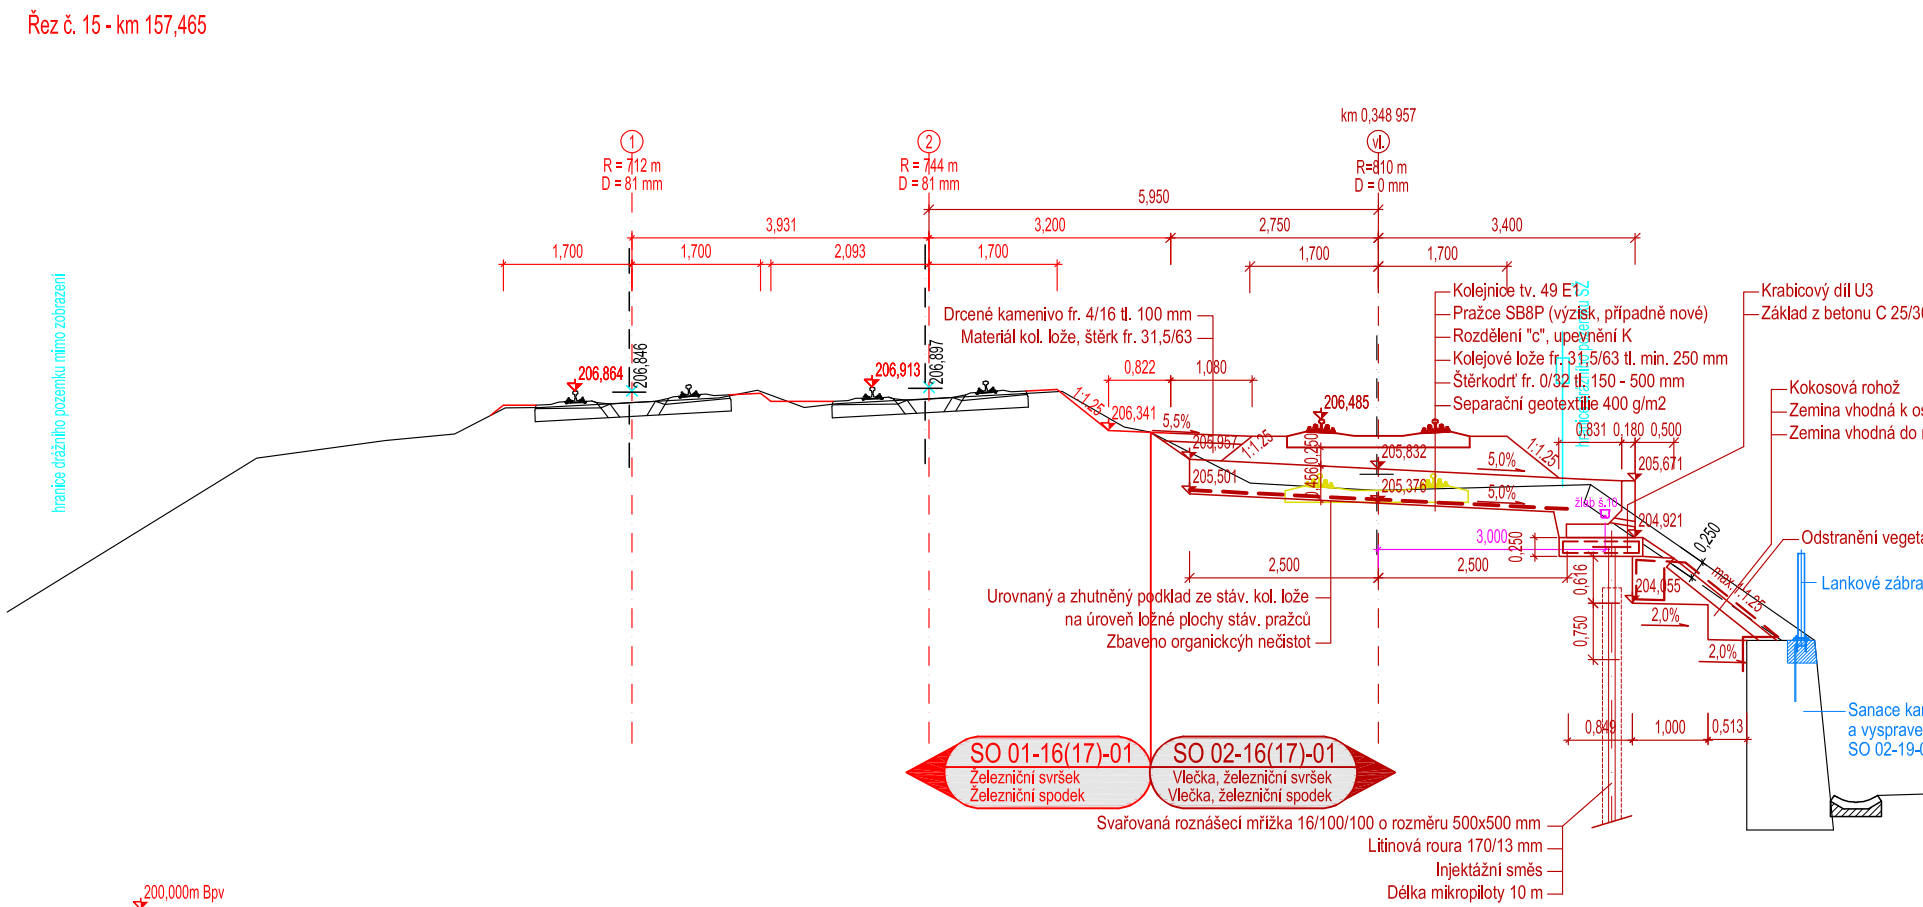

			ČÍSLO SOUPRAVY:
		PO PŘIPOMÍNKOVÉM ŘÍZENÍ	
REVIZE Č.	DATUM	ZMĚNA	

		EXPROJEKT s.r.o. Herspická 758/13 619 00 Brno		tel.: +420 532 313 000 E-mail: info@exprojekt.cz id: 8h4e85	
OBJEDNATEL:		 Správa železnic, státní organizace Stavění správní výhled, Nerudova 1, 779 00 Olomouc			
HLAVNÍ INŽENÝR PROJEKTU Ing. David Rose Ing. Radek Šíp		ODPOVĚDNÝ PROJ. PS, SO Ing. Radek Šíp		VYPRACOVAL Ing. Radek Šíp	
KRAJ: Jihomoravský		POVĚŘENÝ MŮ: ÚMČ Židenice		KONTROLOVAL Ing. Dominik Možžšek	
Rekonstrukce mostů přes ulici Šámalova v Brně SO 17-01-01 Železniční spodek, SO 17-01-01 Železniční svršek				STUPEŇ: DUSP + POPS ZAK. ČÍSLO 2020-161 VERZE 1:100 POČET FORMÁTŮ 8 x A4 DATUM: 03/2021	
Pracovní příčné řezy - 2. část				ČÁST DOKUM. 02.11.02.1.2.1 PŘÍLOHA 05.02	