Rekonstrukce mostů přes ulici Šámalova v Brně

SO 01-16-01 Železniční spodek, SO 01-17-01 Železniční svršek

Vytyčovací výkres

M 1:1000

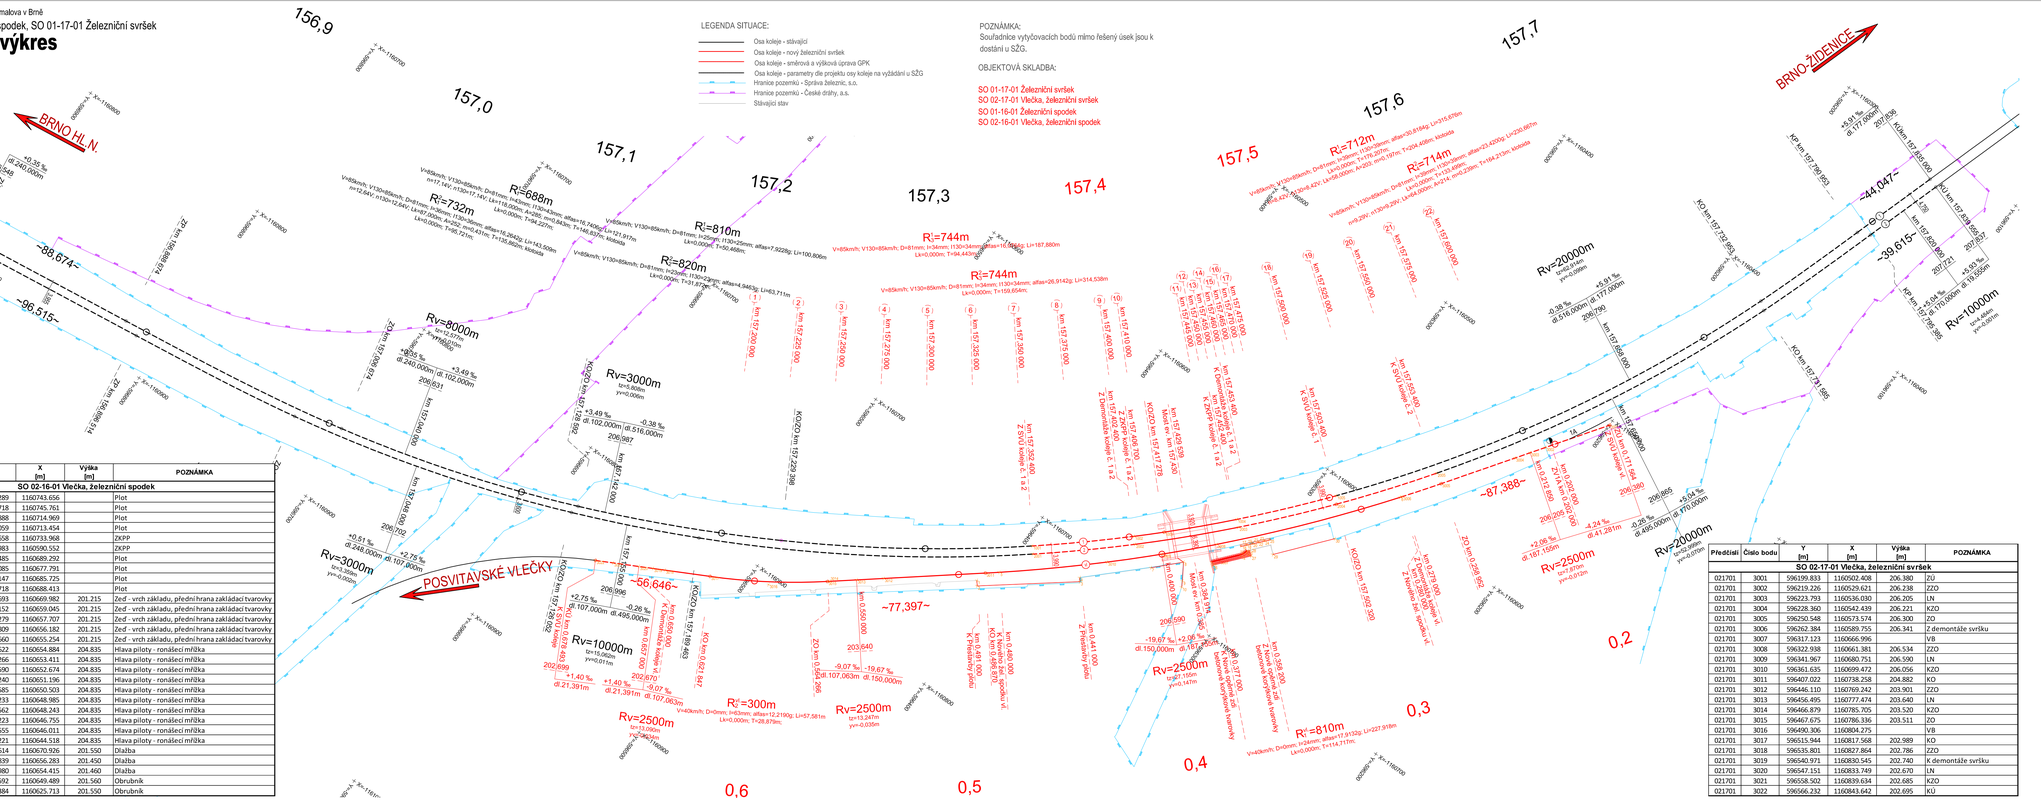

LEGENDA SITUACE:

- Osa koleje - stávající
- Osa koleje - nový železniční svršek
- Osa koleje - směrová a výšková úprava GPK
- Osa koleje - parametry dle projektu osy koleje na vyžádání u SŽG
- Hranice pozemků - Správa železnic, s.o.
- Hranice pozemků - České dráhy, a.s.
- Stávající stav

POZNÁMKA:
Souřadnice vytyčovacích bodů mimo řešený úsek jsou k dostání u SŽG.

OBJEKTOVÁ SKLADBA:

SO 01-17-01 Železniční svršek
SO 02-17-01 Vlečka, železniční svršek
SO 01-16-01 Železniční spodek
SO 02-16-01 Vlečka, železniční spodek

Předčíslí	Číslo bodu	Y [m]	X [m]	Výška [m]	POZNÁMKA
SO 02-16-01 Vlečka, železniční spodek					
021601	1	596408.289	1160743.656		Plot
021601	2	596406.718	1160745.761		Plot
021601	3	596366.888	1160714.969		Plot
021601	4	596368.059	1160713.454		Plot
021601	5	596401.658	1160733.968		ZKPP
021601	6	596262.983	1160590.552		ZKPP
021601	7	596342.485	1160689.292		Plot
021601	8	596331.085	1160677.791		Plot
021601	9	596326.147	1160685.725		Plot
021601	10	596324.718	1160688.413		Plot
021601	11	596319.693	1160669.982	201.215	Zeď - vrch základu, přední hrana základací tvarovky
021601	12	596310.152	1160659.045	201.215	Zeď - vrch základu, přední hrana základací tvarovky
021601	13	596309.279	1160657.707	201.215	Zeď - vrch základu, přední hrana základací tvarovky
021601	14	596308.809	1160656.182	201.215	Zeď - vrch základu, přední hrana základací tvarovky
021601	15	596308.660	1160655.254	201.215	Zeď - vrch základu, přední hrana základací tvarovky
021601	16	596312.622	1160654.884	204.835	Hlava piloty - ronášecí mřížka
021601	17	596311.266	1160653.411	204.835	Hlava piloty - ronášecí mřížka
021601	18	596310.590	1160652.674	204.835	Hlava piloty - ronášecí mřížka
021601	19	596309.240	1160651.196	204.835	Hlava piloty - ronášecí mřížka
021601	20	596308.585	1160650.503	204.835	Hlava piloty - ronášecí mřížka
021601	21	596307.233	1160648.985	204.835	Hlava piloty - ronášecí mřížka
021601	22	596306.562	1160648.243	204.835	Hlava piloty - ronášecí mřížka
021601	23	596305.223	1160646.755	204.835	Hlava piloty - ronášecí mřížka
021601	24	596304.555	1160646.011	204.835	Hlava piloty - ronášecí mřížka
021601	25	596303.221	1160644.518	204.835	Hlava piloty - ronášecí mřížka
021601	26	596318.614	1160670.926	201.550	Dlažba
021601	27	596305.839	1160656.283	201.450	Dlažba
021601	28	596307.980	1160654.415	201.460	Dlažba
021601	29	596297.592	1160649.489	201.560	Obrubník
021601	30	596277.384	1160625.713	201.550	Obrubník

Předčíslí	Číslo bodu	Y [m]	X [m]	Výška [m]	POZNÁMKA
SO 01-17-01 Železniční svršek					
Kolej č. 1					
011701	1001	596396.037	1160714.187	206.907	ZÚ
011701	1002	596358.176	1160681.543	206.888	Z demontáže svršku
011701	1003	596347.343	1160671.346	206.882	KO/ZÚ
011701	1004	596321.935	1160645.676	206.868	K demontáže svršku
011701	1005	596288.980	1160608.087	206.849	KÚ
Kolej č. 2					
011701	2001	596393.529	1160717.302	206.943	ZÚ
011701	2002	596355.498	1160684.446	206.930	Z demontáže svršku
011701	2003	596319.079	1160648.362	206.916	K demontáže svršku
011701	2004	596286.557	1160611.467	206.903	KO/ZÚ
011701	2005	596255.332	1160570.685	206.890	KÚ

Předčíslí	Číslo bodu	Y [m]	X [m]	Výška [m]	POZNÁMKA
SO 02-17-01 Vlečka, železniční svršek					
021701	3001	596199.833	1160502.408	206.380	ZÚ
021701	3002	596219.226	1160529.621	206.238	ZZÚ
021701	3003	596223.793	1160536.030	206.205	LN
021701	3004	596228.360	1160542.439	206.221	KZÚ
021701	3005	596250.548	1160573.574	206.300	ZÚ
021701	3006	596262.384	1160589.755	206.341	Z demontáže svršku
021701	3007	596317.123	1160666.996		VB
021701	3008	596322.938	1160661.381	206.534	ZZÚ
021701	3009	596341.967	1160680.751	206.590	LN
021701	3010	596361.635	1160699.472	206.056	KZÚ
021701	3011	596407.022	1160738.258	204.882	KÚ
021701	3012	596446.110	1160769.242	203.901	ZZÚ
021701	3013	596456.495	1160777.474	203.640	LN
021701	3014	596466.879	1160785.705	203.520	KZÚ
021701	3015	596467.675	1160786.336	203.511	ZÚ
021701	3016	596490.306	1160804.275		VB
021701	3017	596515.944	1160817.568	202.989	KÚ
021701	3018	596535.801	1160827.864	202.786	ZZÚ
021701	3019	596540.971	1160830.545	202.740	K demontáže svršku
021701	3020	596547.151	1160833.749	202.670	LN
021701	3021	596558.502	1160839.634	202.685	KZÚ
021701	3022	596566.232	1160843.642	202.695	KÚ

Předčíslí	Číslo bodu	Y [m]	X [m]	Výška [m]	POZNÁMKA
SO 01-17-01 Železniční svršek					
Kolej č. 1					
011701	1001	596396.037	1160714.187	206.907	ZÚ
011701	1002	596358.176	1160681.543	206.888	Z demontáže svršku
011701	1003	596347.343	1160671.346	206.882	KO/ZÚ
011701	1004	596321.935	1160645.676	206.868	K demontáže svršku
011701	1005	596288.980	1160608.087	206.849	KÚ
Kolej č. 2					
011701	2001	596393.529	1160717.302	206.943	ZÚ
011701	2002	596355.498	1160684.446	206.930	Z demontáže svršku
011701	2003	596319.079	1160648.362	206.916	K demontáže svršku
011701	2004	596286.557	1160611.467	206.903	KO/ZÚ
011701	2005	596255.332	1160570.685	206.890	KÚ

SPRÁVA ŽELEZNIC

Ministerstvo dopravy
Státní fond dopravní infrastruktury

			ČÍSLO SOUPRAVY:
		PO PŘIPOMÍNKOVÉM ŘÍZENÍ	
REVIZE Č.	DATUM	ZMĚNA	

EXPROJEKT

EXPROJEKT s.r.o.
Heršpická 758/13
619 00 Brno
tel.: +420 533 312 000
E-mail: info@exprojekt.cz
ID: dnk4e65

OBJEDNATEL:	Správa železnic, státní organizace Oblastní správa výchozí, Nerudova 1, 779 00 Olomouc
HLAVNÍ INŽENÝR PROJEKTU	Ing. David Rose
ODPOVĚDNÝ PROJ. PS, SO	Ing. Radek Šip
VYPRACOVAL	Ing. Radek Šip
KONTROLOVAL	Ing. Dominik Mojžíšek
KRAJ: Jihomoravský	POVĚŘENÝ MÍT: ÚMČ Židenice
STUPEŇ: DUSP + PDPS	

Rekonstrukce mostů přes ulici Šámalova v Brně

SO 01-16-01 Železniční spodek, SO 01-17-01 Železniční svršek

Vytyčovací výkres

ZAK. ČÍSLO:	2020-161
MĚŘÍTKO:	1:1000
POČET FORMÁTŮ:	12 x A4
DATUM:	03/2021
ČÁST DOKUM.:	D1116D1121
PŘÍLOHA:	06