






Situace


M 1:500



- Stávající stav
- Nový stav
- Demolice
- Hranice pozemků - Správa železnic, s.o.
- Hranice pozemků katastrální mapy

	Zařízení staveniště
	Obnova asfaltových ploch
	Obnova dlážděných ploch
	Obnova zeleně

	CETIN metalické kabely zaměřené
	CETIN neprovozované sítě
	CETIN optické kabely
	EON-EGD podzemní vedení NN
	EON-EGD podzemní vedení VN - zrušené
	EON-EGD podzemní vedení VN
	GasNet Plynovod NTL
	GasNet Plynovod STL
	Vodafone vzdušný MW spoj (ve výšce 21m)
	Vodafone veřejná komunikační síť
	TSB Silové kabely v chráničce
	TSB silové kabely
	Správa železnic SEE (neověřené)
	BVK vodovodní řad
	BVK vodovodní přípojky
	BVK kanalizace jednotná
	BVK kanalizační přípojka
	Správa železnic SSZT
	Správa železniční sdělovací kabely
	UPC komunikační síť
	MMB kmenová stoka E1 - VÝHLED

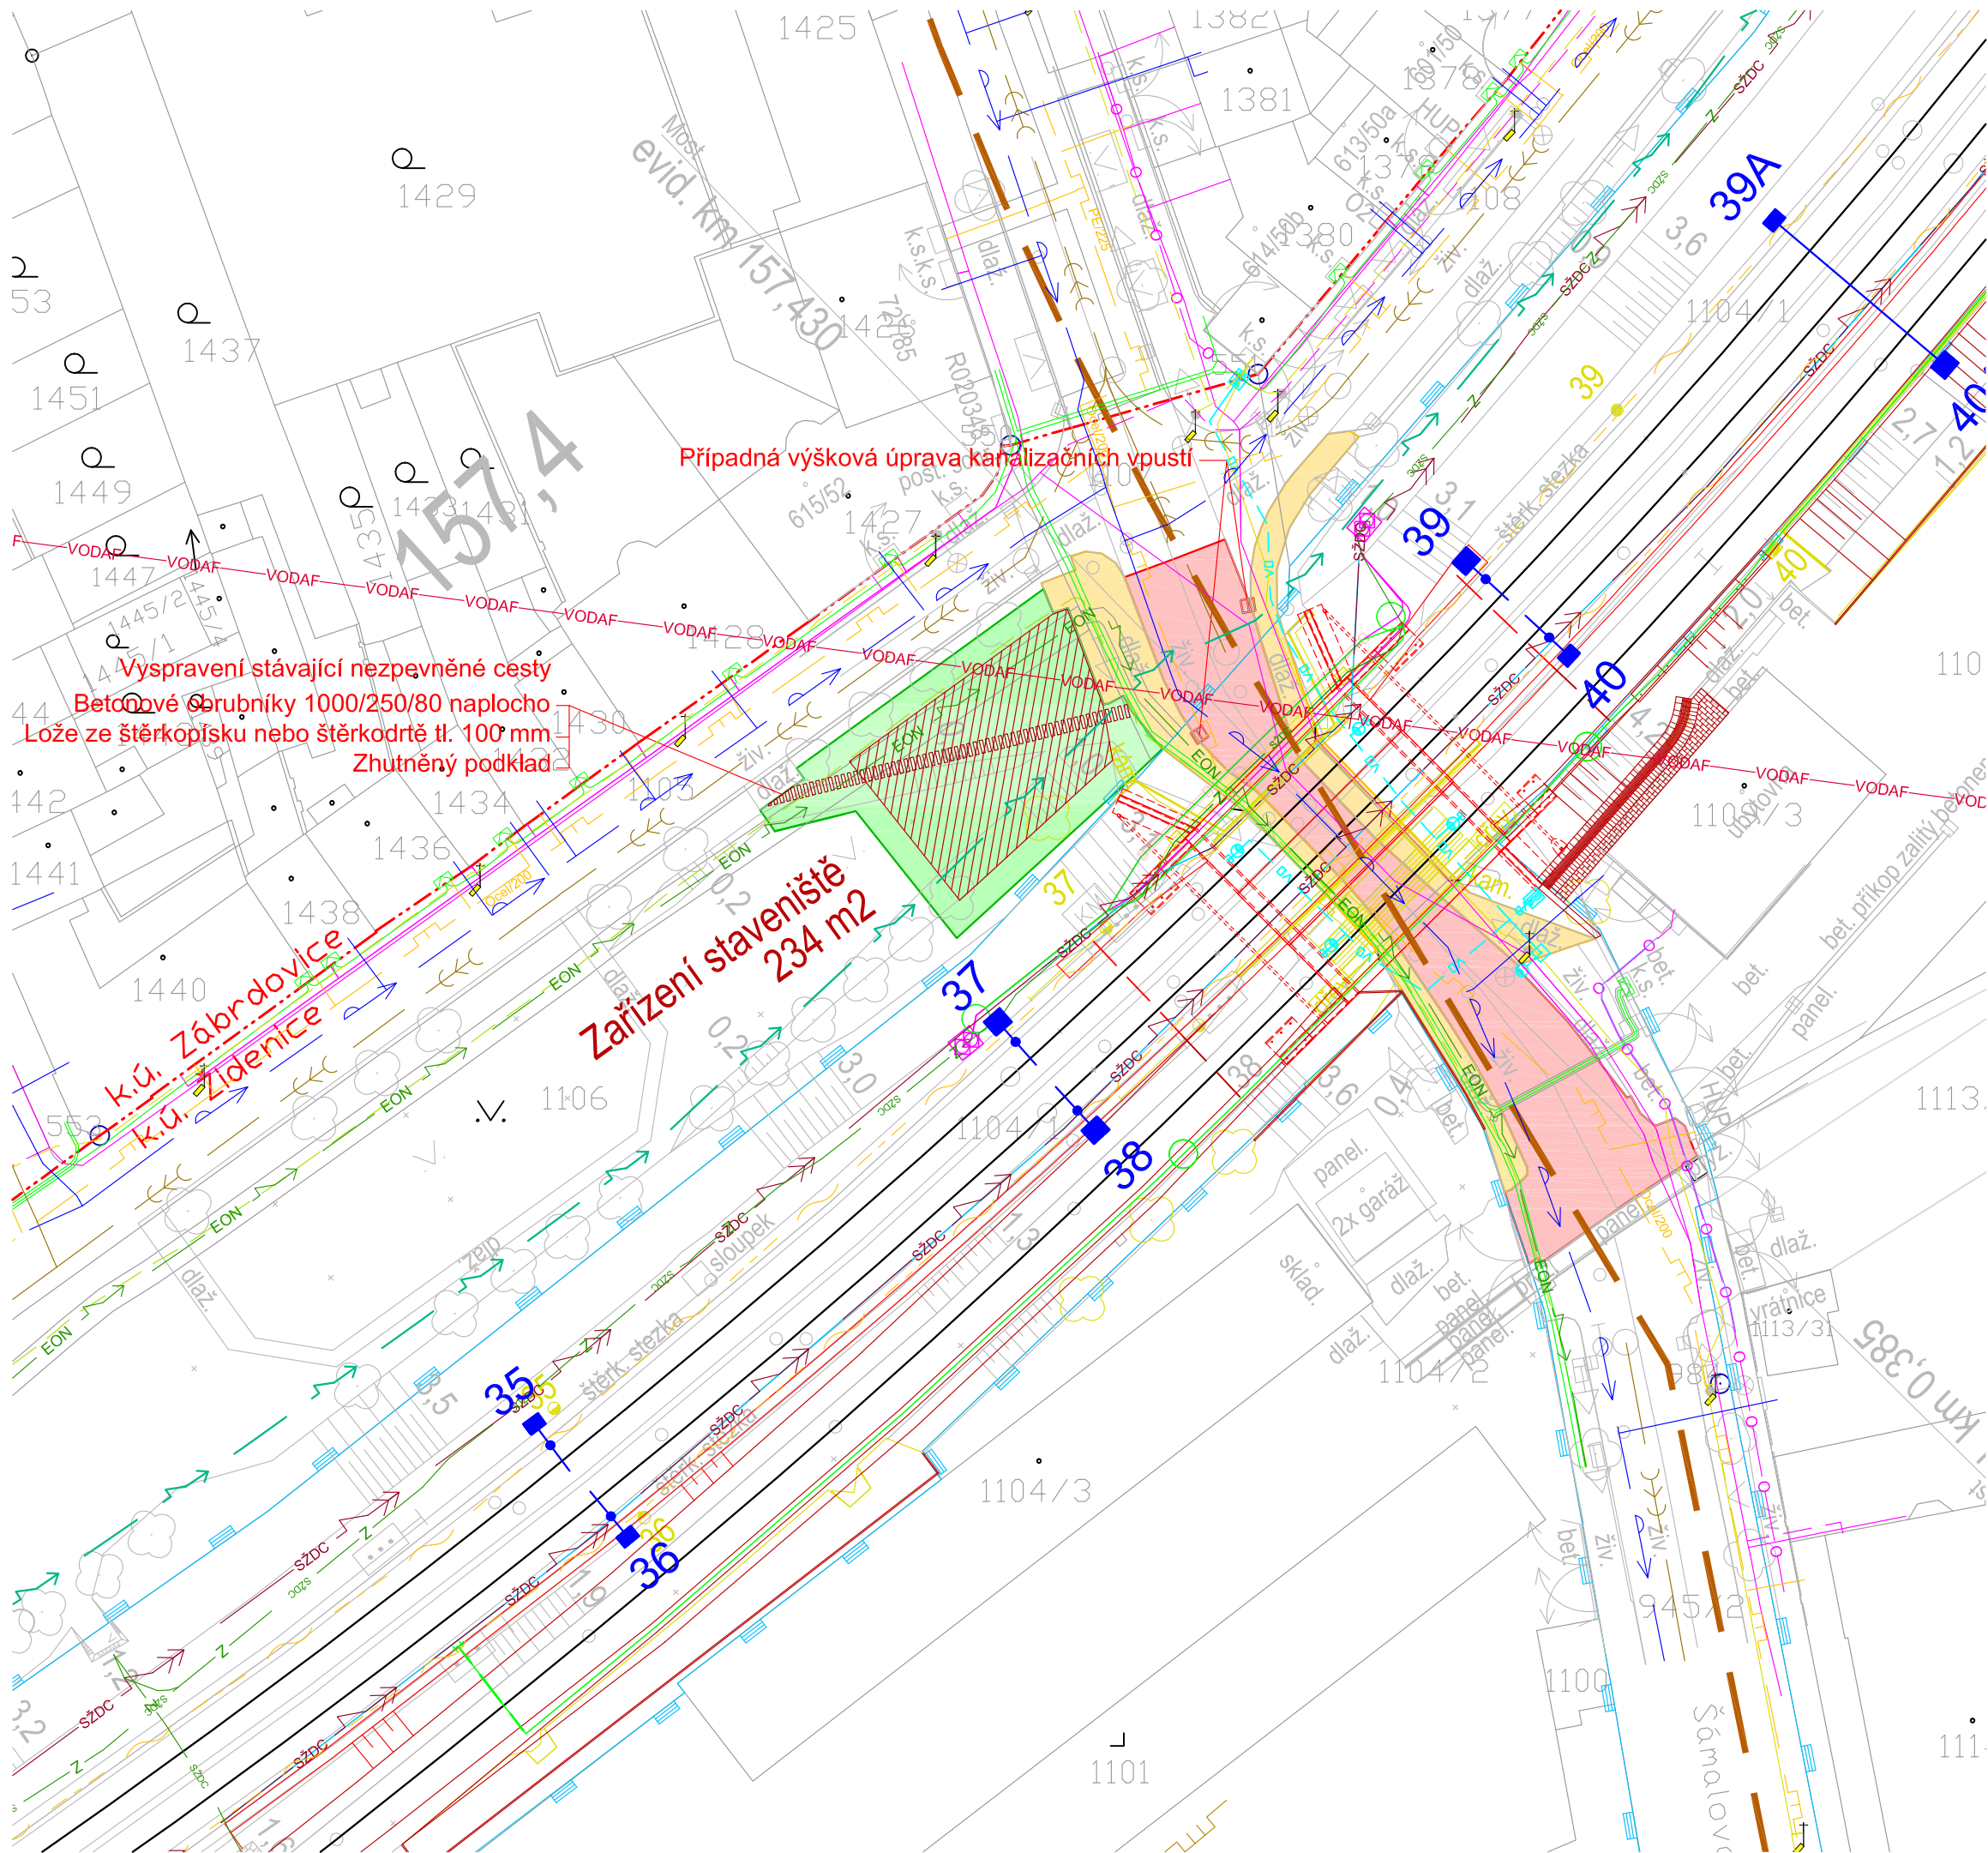


Ministerstvo dopravy
Státní fond dopravní
infrastruktury



			ČÍSLO SOUPRAVY:
		PO PŘIPOMÍNKOVÉM ŘÍZENÍ	
REVIZE Č.	DATUM	ZMĚNA	

	EXPROJEKT s.r.o. Herspická 758/13 619 00 Brno	tel. : +420 533 312 000 E-mail: info@exprojekt.cz ID: dh84e85
---	--	--

OBJEDNATEL:		 <div>Správa železnic, státní organizace Stavební správa východ, Nerudova 1, 779 00 Olomouc</div>			
HLAVNÍ INŽENÝR PROJEKTU Ing. David Rose <i>Rose</i> Ing. Radek Šíp		ODPOVĚDNÝ PROJ. PS, SO Ing. Radek Šíp	VYPRACOVAL Ing. Radek Šíp	KONTROLOVAL Ing. Dominik Mojižšek <i>Mojižšek</i>	
KRAJ: Jihomoravský		POVĚŘENÝ MŮ: ÚMČ Židenice		STUPEŇ: DUSP + PDPS	
Rekonstrukce mostů přes ulici Šámalova v Brně SO 01-18-01 Obnova MK v ulici Šámalova				ZAK. ČÍSLO 2020-161	
				MĚRÍTKO 1:500	POČET FORMÁTŮ 3 x A4
				DATUM: 03/2021	
Situace				ČÁST DOKUM. D.2.1.9.1	PŘÍLOHA 02