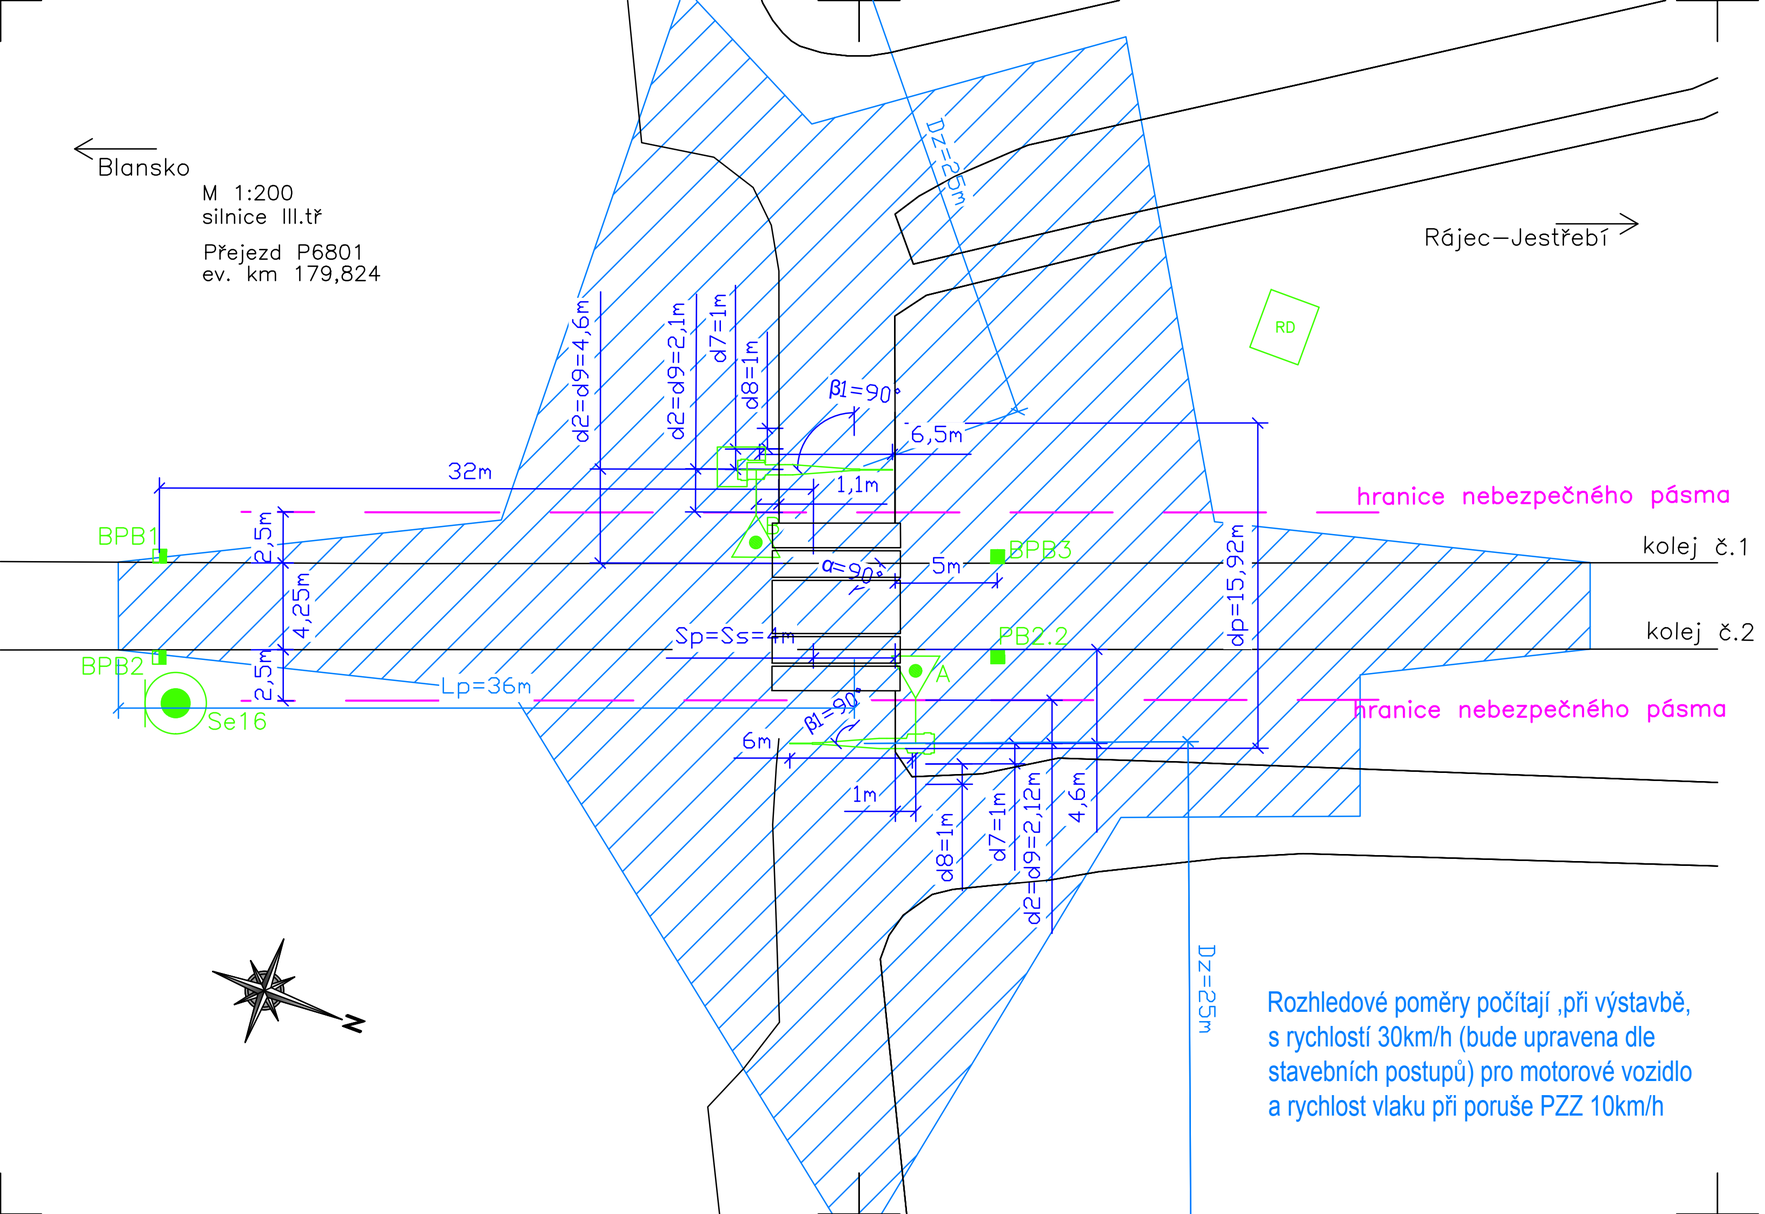

EVROPSKÁ UNIE
Evropské strukturální a investiční fondy
Operační program Doprava

Ministerstvo dopravy
Státní fond dopravní infrastruktury

Jiná ověření:

Paré:

Orientační schéma:

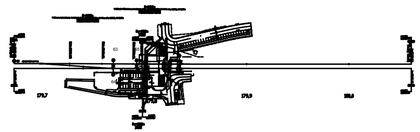

Razítko oprávněné osoby:

Podpis: Datum:

Revize:	Datum:	Popis:	Kontroloval:
000	30.8.2021	Definitivní odevzdání dokumentace	Martin Kadla

Stavebník/Investor:	**Správa železnic, státní organizace**
Adresa:	Dlážděná 1003/7, 110 00 Praha 1
Zástupce investora:	Stavební správa východ
Adresa:	Nerudova 1, 779 00 Olomouc

SPRÁVA ŽELEZNIC

Zhotovitel díla:	**SUDOP BRNO, spol. s r.o.**
Adresa:	Kounicova 26, 611 36 Brno
Kontakt:	T: +420 972 625 804 E: sudop@sudop-brno.cz

SUDOP BRNO

Zhotovitel objektu:	**SUDOP BRNO, spol. s r.o.**
Adresa:	Kounicova 26, 611 36 Brno
Kontakt:	T: +420 972 625 804 E: sudop@sudop-brno.cz

SUDOP BRNO

Hlavní projektant (HIP):	Ing. Radomír Hanák Ing. Petr Šramota	Specialista:	Ing. Miroslav Šerý

Název stavby/akce:	**Zrušení přejezdu P6801 v km 179,826 trati Brno – Č. Třebová a výstavba podchodu v zast. Blansko**		Označení investora: E617-S-189/2021 Označení zhotovitele: 21002-01-0822
Název části:	Přejezdové zabezpečovací zařízení (PZZ)		Označení části: D.1.1.3
Název objektu/dílčí části:	**Provizorní přejezd P6801 v km 179,826**		Označení objektu/komplexu: **PS 01-01-31**
Název přílohy: Název dílčí části přílohy:	Schema přejezdu P6801		Číslo přílohy: **202**
Odpovědný projektant: Ing. Marek Škubla	Zpracovatel přílohy: Ing. Marek Škubla	Měřítko: - Formáty: 3 x A4	Stupeň dokumentace: **DUSP+PDPS**
Kraj: Jihomoravský	Katastrální území: Blansko (581283)	TUDU: 2002	**Smluvní datum zpracování:** **11.09.2021**

Označení investora:	Stupeň dokumentace:	Část:	Objekt:	Podobjekt:	Příloha:	Revize:
S 6 1 2 2 1 7 1 8 9	_ D U S P	_ D 1 1 3	X _ P S 0 1 0 1 0 1	_ X X	_ 2 0 2 X X	_ 0 0 1

Prostor pro další informace