




stávající stav

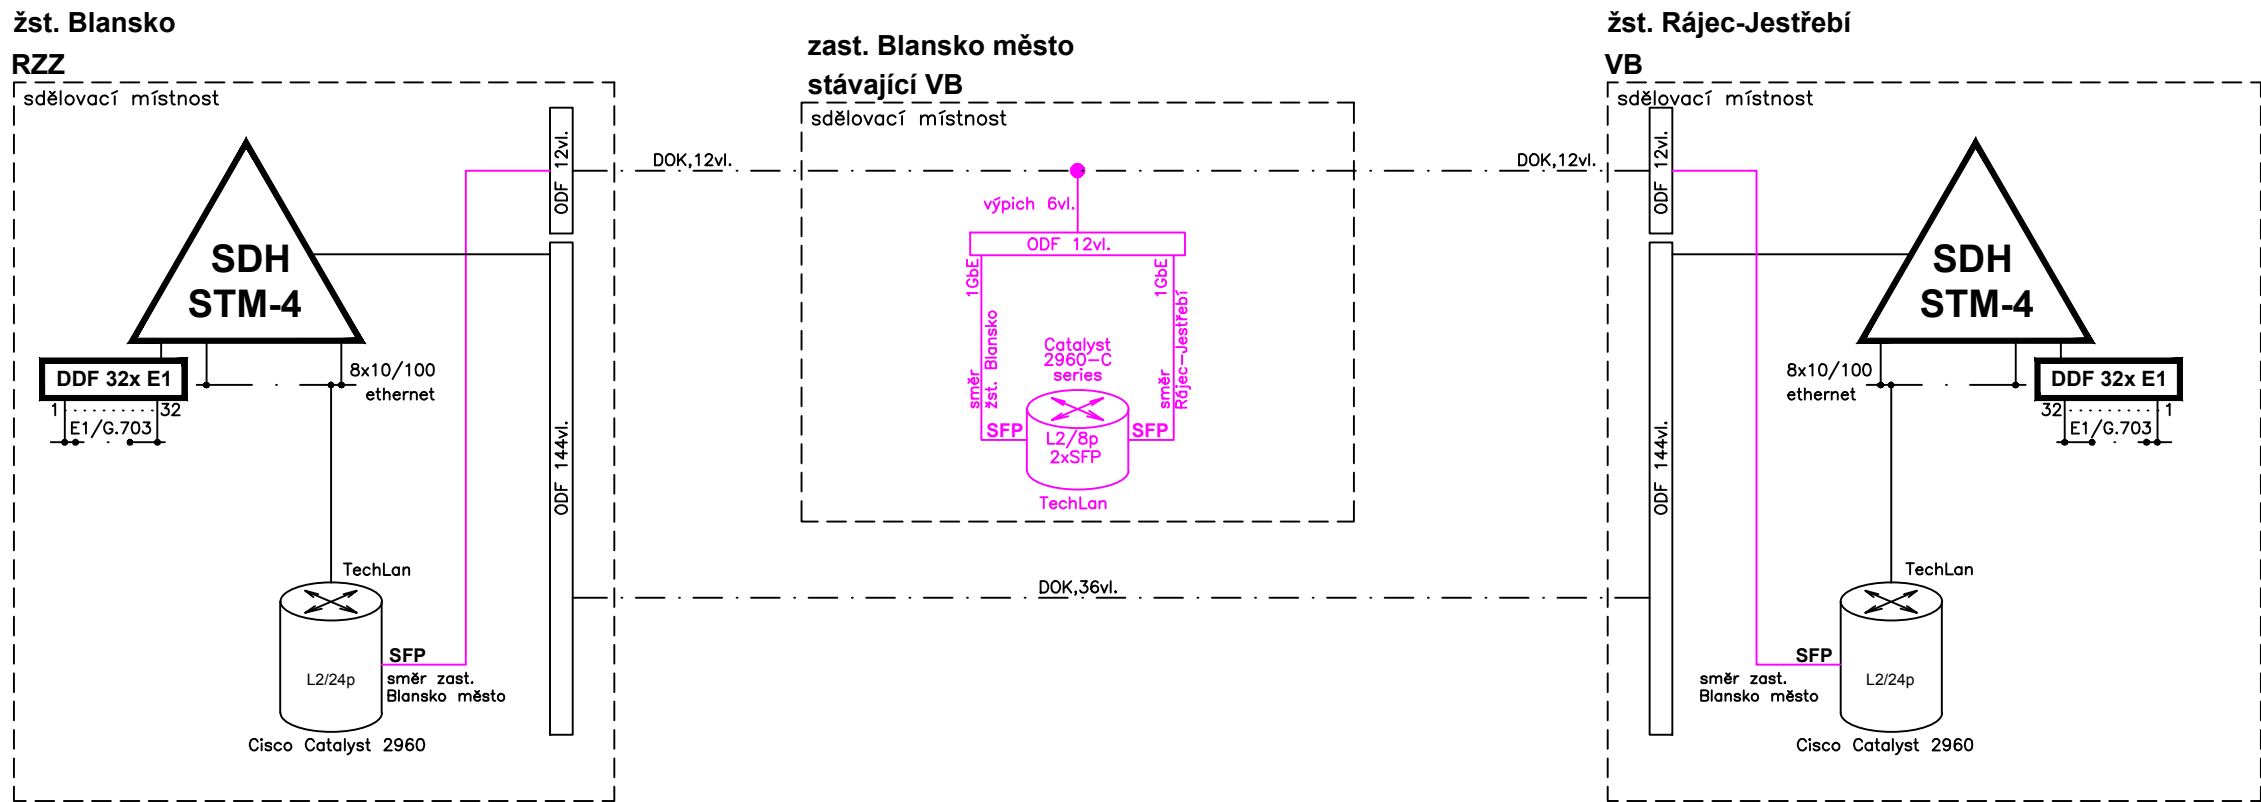

provizorní stav

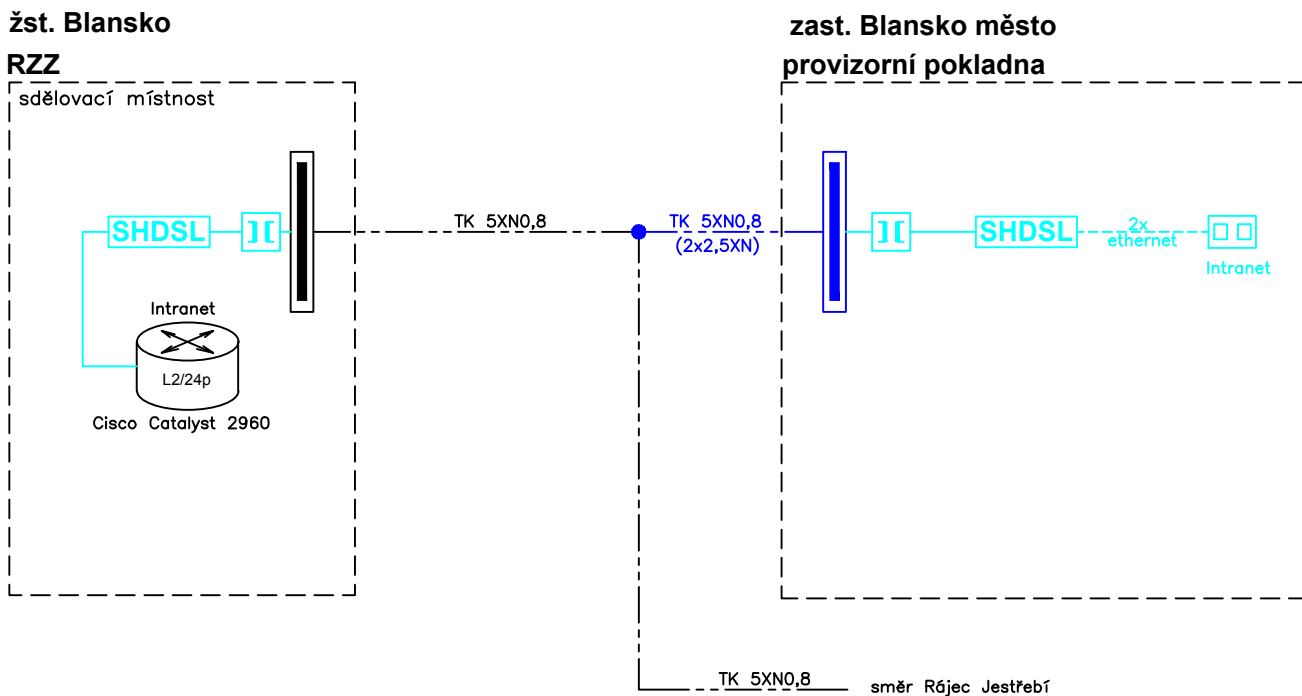

nový stav

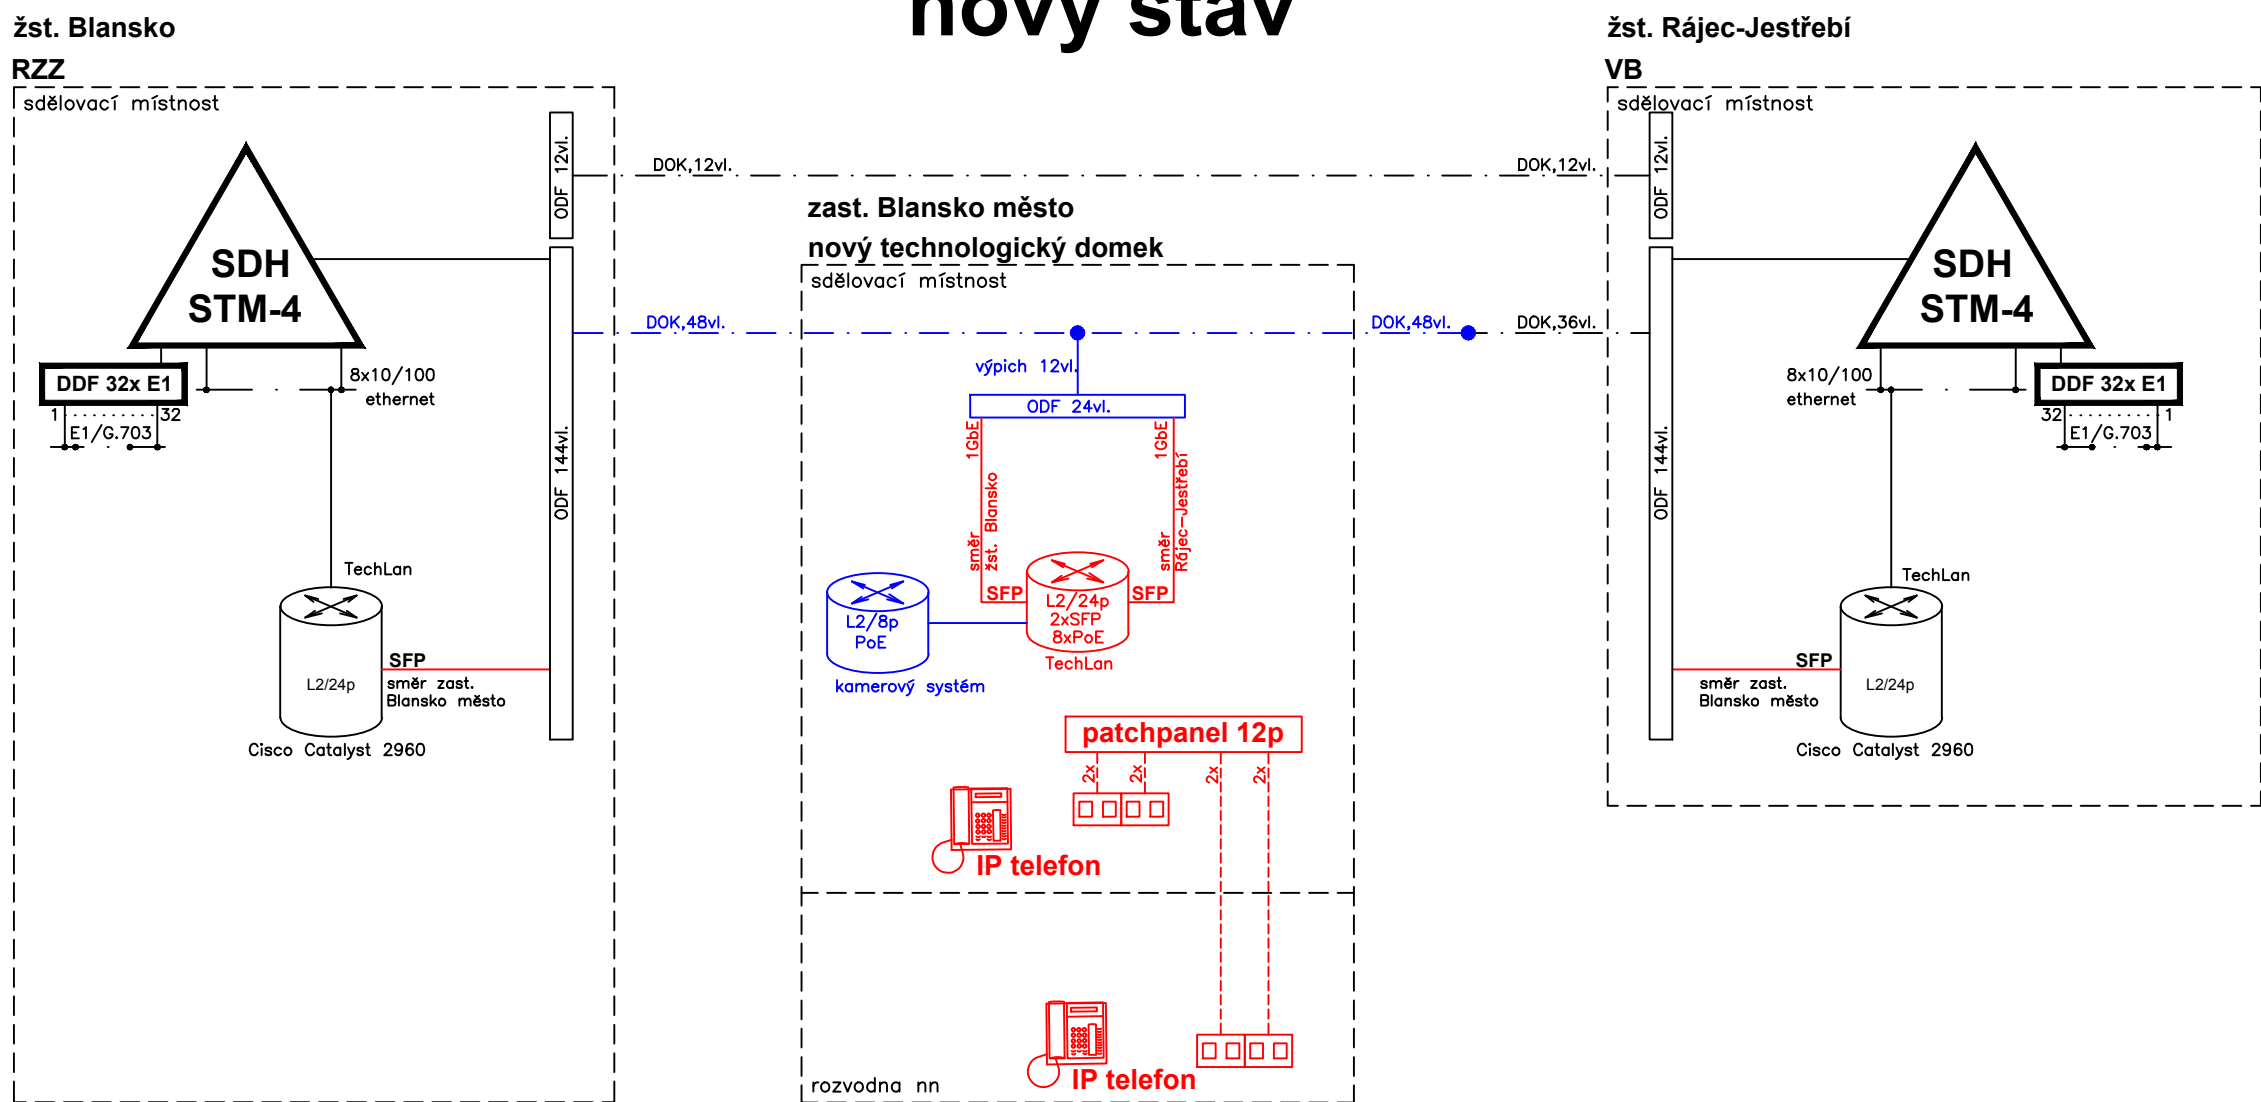

LEGENDA

- SDH STM-4: přenosový systém SDH, uzel STM 4
- SHDSL: modeny na metal. kabel
- L2/24p: datový switch L2, počet portů Eth. viz popis, pro multiplikaci portů Ethernet 10/100
- 2x RJ45: datová zásuvka 2x RJ45
- závěr metalického kabelu
- translátor
- optický/metalický patchcord
- optický kabel
- metalický traťový kabel
- vnitřní kabel UTP 4x2x0,5
- stávající zařízení
- stávající zařízení demontované
- provizorní zařízení (PS 11-02-81)
- nové zařízení (PS 11-02-81)
- nové zařízení v rámci jiného PS/SO

Poznámka: sdělovací místnost a rozvodna NN budou vybaveny IP telefonem.

Jiná ověření:	
Paré:	
Orientační schéma:	
Razítko oprávněné osoby:	
Podpis: Datum:	
Revize:	Datum:
000	30.8.2021
Popis:	
Definitivní odevzdání dokumentace	
Kontroloval:	
Ing. Josef Naništa	
Stavebník/Investor:	
Adresa:	
Zástupce investora:	
Adresa:	
Správa železnic, státní organizace	
Dlážděná 1003/7, 110 00 Praha 1	
Stavební správa východ	
Nerudova 1, 779 00 Olomouc	
SUDOP BRNO, spol. s r.o.	
Kounicova 26, 611 36 Brno	
T: +420 972 625 804	
E: sudop@sudop-brno.cz	
SUDOP BRNO, spol. s r.o.	
Kounicova 26, 611 36 Brno	
T: +420 972 625 804	
E: sudop@sudop-brno.cz	
Hlavní projektant (HIP):	
Ing. Radomír Hanák	
Ing. Petr Šramota	
Specialista: Ing. Josef Naništa	
Název stavby/akce:	
Zrušení přejezdu P6801 v km 179,826	
trati Brno – Č. Třebová a výstavba	
podchodu v zast. Blansko	
Označení investora:	
E617-S-189/2021	
Označení zhotovitele:	
21002-01-0822	
Název části:	
Přenosový systém	
Označení části:	
D.1.2.8	
Název objektu/díle části:	
zast. Blansko město, úprava přenosového	
zařízení	
Označení objektu/komplexu:	
PS 11-02-81	
Název přílohy:	
Blokové schéma	
Číslo přílohy:	
2.1.01	
Odpovědný projektant:	
Zpracovatel přílohy:	
Ing. Tomáš Matula	
Ing. Josef Naništa	
Měřítka:	
Formáty:	
4x A4	
Kraj:	
Katastrální území:	
Blansko (581283)	
TUDU:	
2002	
Stupeň dokumentace:	
DUSP+PDPS	
Smluvní datum zpracování:	
11.09.2021	
Označení investora:	
S 6 1 2 2 1 7 1 8 9 - D U S P - D 1 2 8 1 - P S 1 1 0 2 8 1 - X X - 2 1 0 1 X - 0 0 1	
Stupeň dokumentace: Část:	
Objekt:	
Příloha:	
Revize:	
Prostor pro další informace	