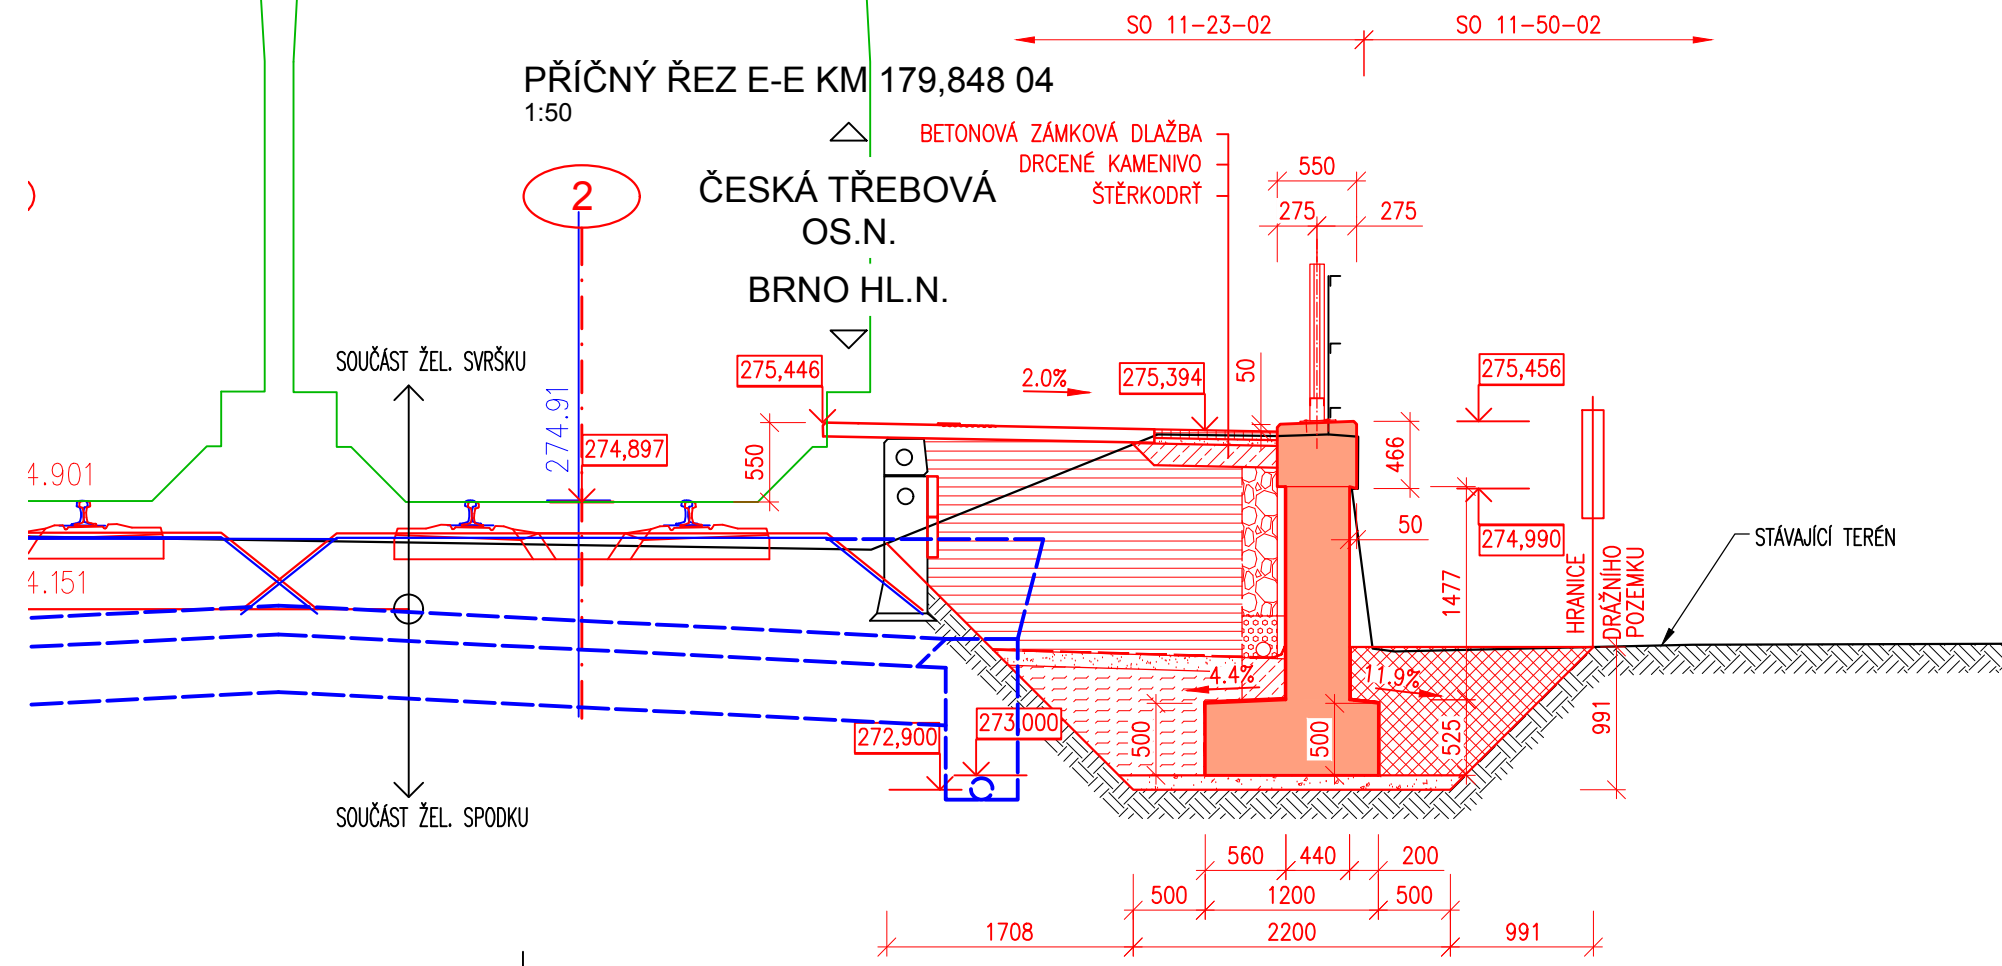
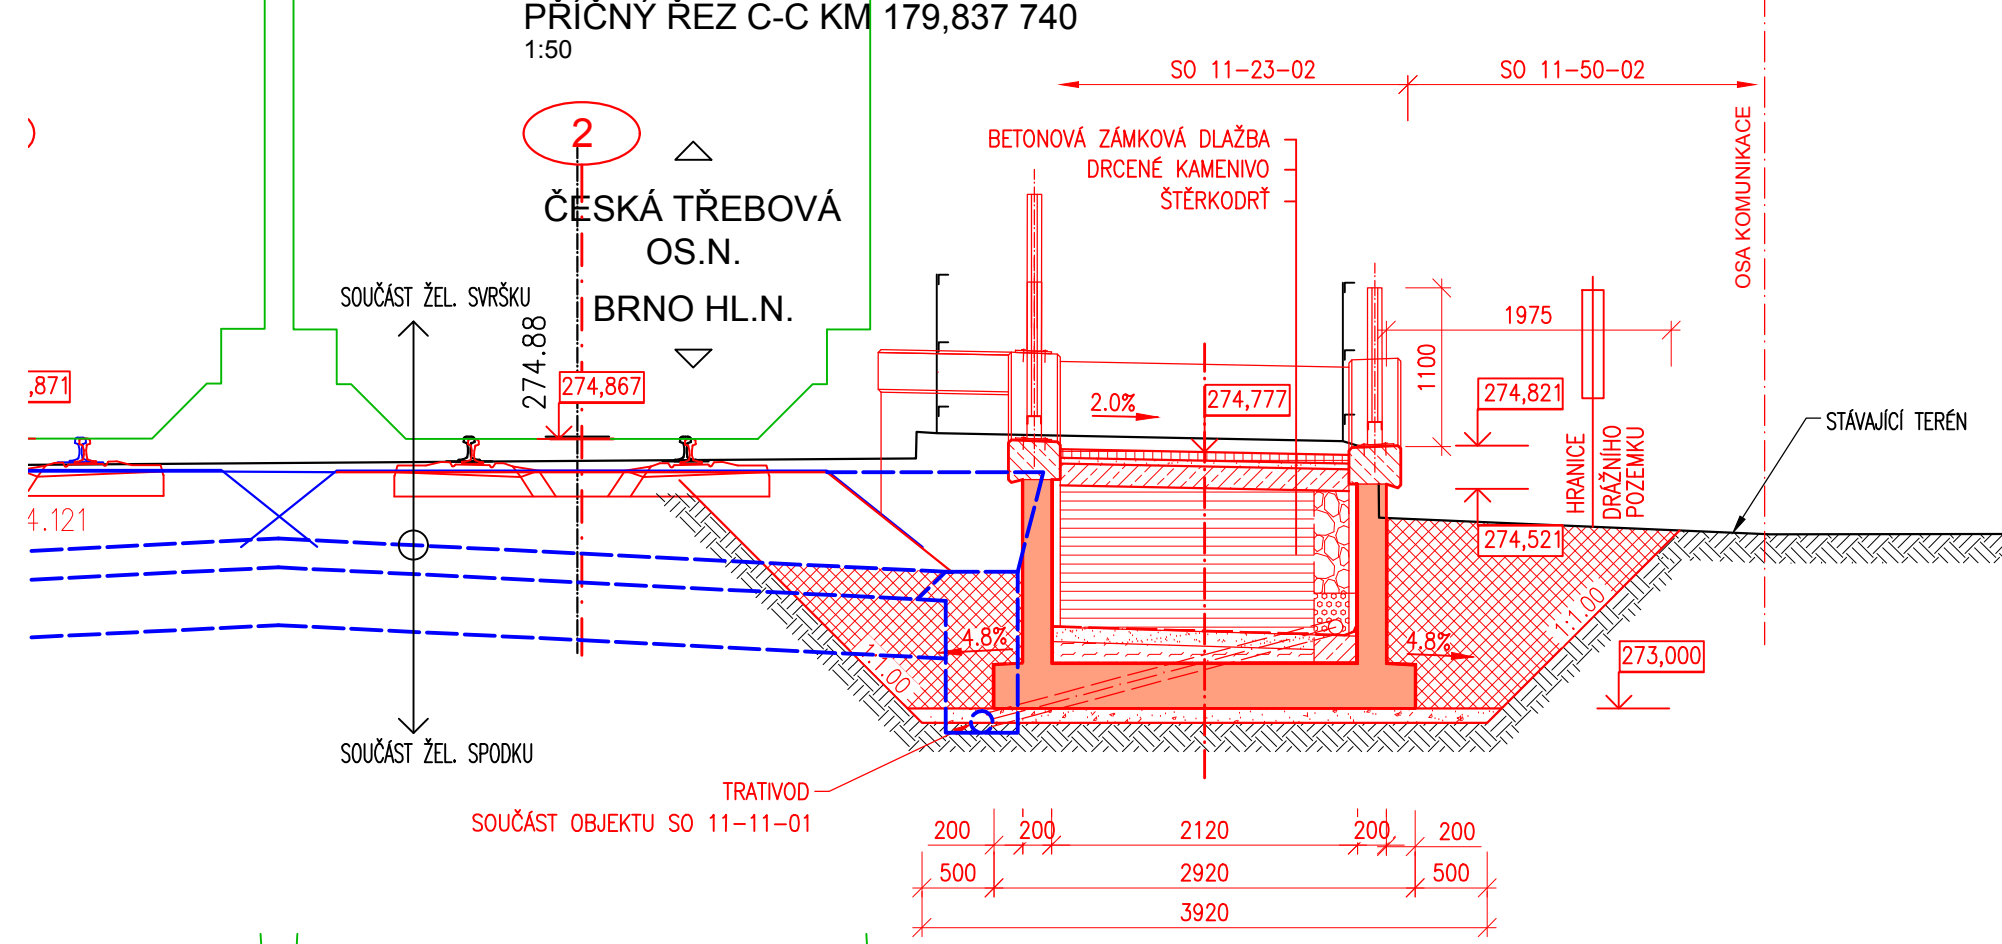
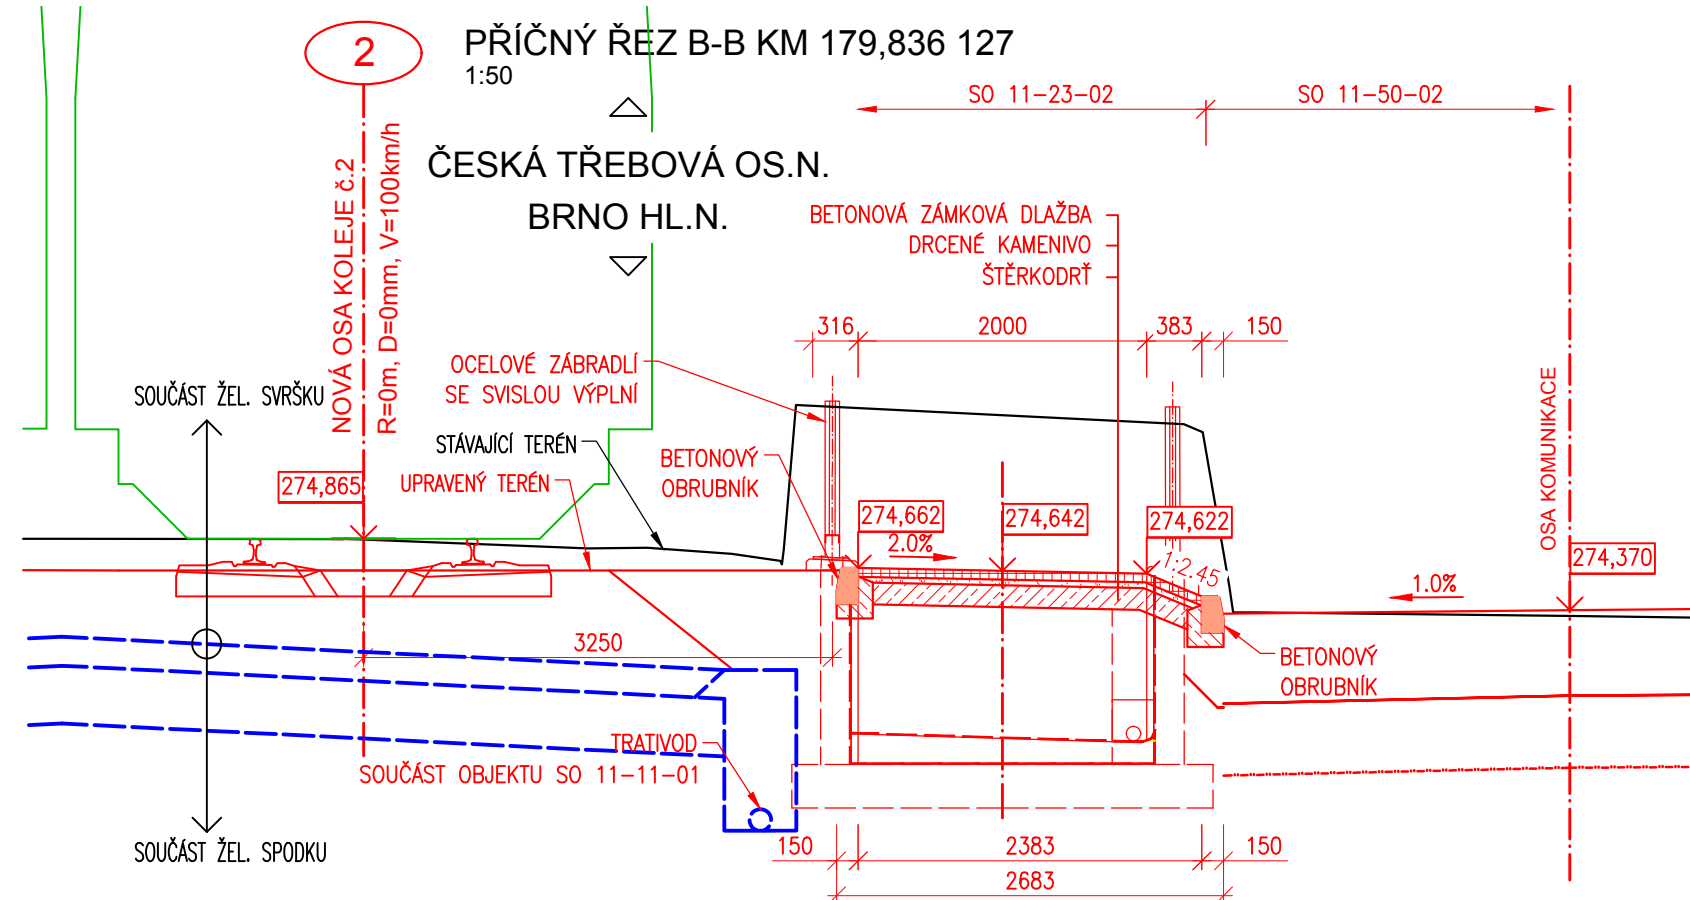
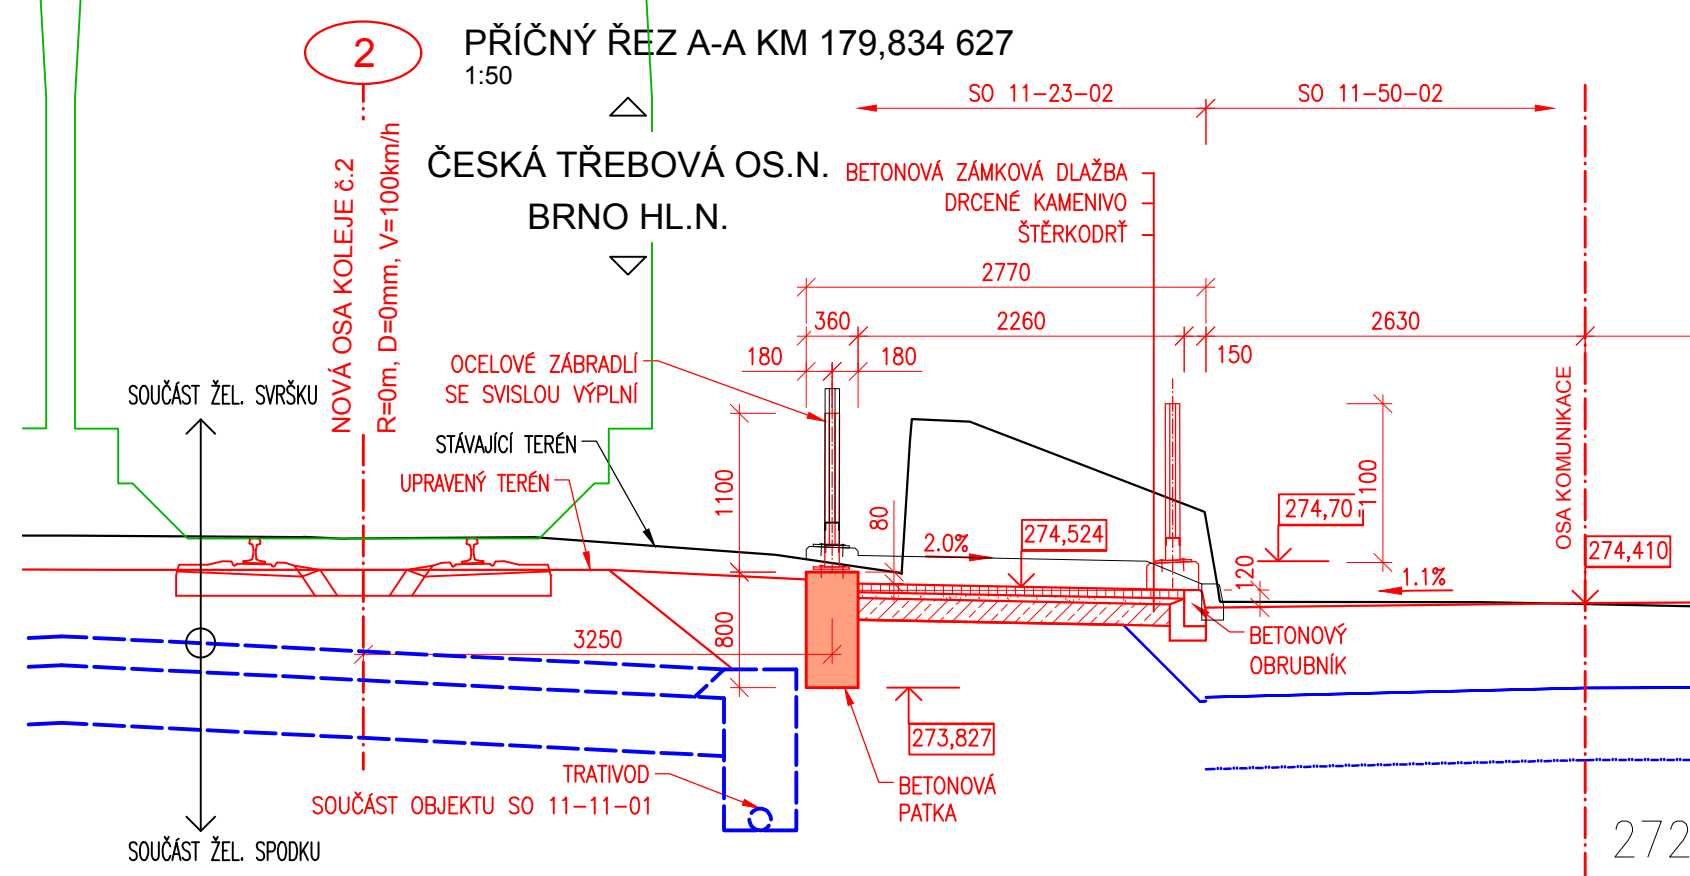


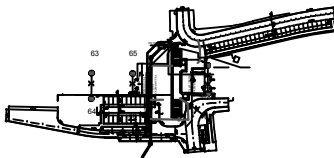


Zrušení přejezdu P6801 v km 179,826 trati Brno – Č. Třebová a výstavba podchodu v zast. Blansko
T.ú. Blansko – Rájec-Jestřebí, přístup na nástupiště vpravo
2.4.3 Charakteristické řezy
M1:50



| | | | |
|---|-----------|---|------------------|
|  EVROPSKÁ UNIE Evropské strukturální a investiční fondy Operační program Doprava | | Ministerstvo dopravy Státní fond dopravní infrastruktury  | |
| Jiná ověření: | | Paré: | |
| Orientační schéma:  | | Razítko oprávněné osoby: Podpis: _____ Datum: _____ | |
| Revize: | Datum: | Popis: | Kontroloval: |
| | 30.8.2021 | Definitivní odevzdání dokumentace | Ing. Radek Hanák |
| Stavebník/Investor: | | Správa železnic, státní organizace Adresa: Dílždná 1003/7, 110 00 Praha 1 Zástupce investora: Stavební správa východ Adresa: Nerudova 1, 779 00 Olomouc | |
| Zhotovitel díla: | | SUDOP BRNO, spol. s r.o. Adresa: Kounicova 26, 611 36 Brno Kontakt: T: +420 972 625 804 E: sudop@sudop-brno.cz | |
| Zhotovitel objektu: | | SUDOP BRNO, spol. s r.o. Adresa: Kounicova 26, 611 36 Brno Kontakt: T: +420 972 625 804 E: sudop@sudop-brno.cz | |
| Hlavní projektant (HIP): | | Ing. Radomír Hanák Ing. Petr Šramota | |
| Specialista: | | Ing. Kamil Chmela | |
| Název stavby/akce: | | Zrušení přejezdu P6801 v km 179,826 trati Brno – Č. Třebová a výstavba podchodu v zast. Blansko | |
| Název části: | | Opěrné zdi | |
| Název objektu/díle části: | | T.ú. Blansko - Rájec - Jestřebí, přístup na nástupiště vpravo | |
| Název přílohy: | | Charakteristické řezy | |
| Odpovědný projektant: | | Ing. Jana Řmotová | |
| Kraj: | | Jihomoravský | |
| Stupeň dokumentace: | | DUSP+PDPS | |
| Smluvní datum zpracování: | | 11.09.2021 | |
| Označení investora: | | E617-S-189/2021 | |
| Označení zhotovitele: | | 21002-01-0822 | |
| Označení části: | | D.2.1.4.2 | |
| Označení objektu/komplexu: | | SO 11-23-02 | |
| Číslo přílohy: | | 2.4.3 | |
| Stupeň dokumentace: | | DUSP+PDPS | |
| Smluvní datum zpracování: | | 11.09.2021 | |
| Označení investora: | | Stupeň dokumentace: Část: Objekt: Příloha: Revize: | |
| 1 2 | | 1 2 3 | |
| Prostor pro další informace | | | |