



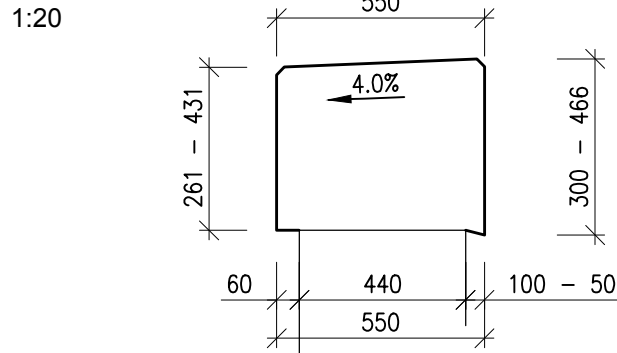

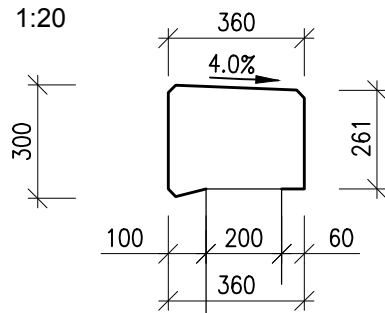



M 1:20



NOSNÁ KONSTRUKCE C30/37 - XD1,XF4,XA1 - Dmax 22mm - S4
BETON DLE ČSN EN 206+A1 (05/2017) a ČSN P 73 2404 (01/2016)

- VEŠKERÉ NOVÉ ČÁSTI BUDOU BETONOVÁNI V KVALITĚ POHLEDOVÉHO BETONU DLE TP ČBS 03
- VIDITELNÉ ČÁSTI BETONU BUDOU PROVEDENY VE TŘÍDĚ PB2, SKRYTÉ ČÁSTI BETONU VE TŘÍDĚ PB1
- NA VŠECHNY BETONOVÉ KONSTRUKCE BUDE POUŽITA TŘÍDA BEDNĚNÍ TB2 DLE TP ČBS 03

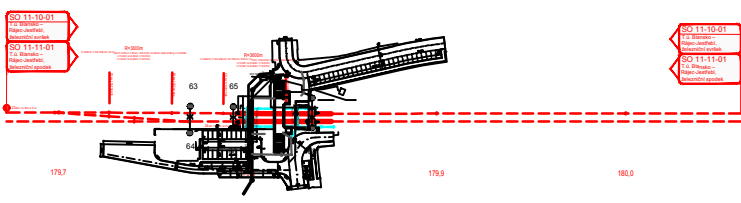- VEŠKERÉ OSTRÉ HRANY BUDOU ZKOSENÝ VLOŽENÍM LIŠTY DO BEDNĚNÍ S PŘEPONOU DÉLKY 20mm

 <div>EVROPSKÁ UNIE Evropské strukturální a investiční fondy Operační program Doprava</div>		<div>Ministerstvo dopravy Státní fond dopravní infrastruktury</div> 	
Jiná ověření:		Paré:	
<div>Orientační schéma:</div> 		<div>Razítko oprávněné osoby:</div> <div><div></div><div></div><div></div><div></div></div> <div>Podpis: _____ Datum: _____</div>	
Revize:	Datum:	Popis:	Kontroloval:
000	30.8.2021	Definitivní odevzdání dokumentace	Ing. Radek Hanák
Stavebník/Investor:		Správa železnic, státní organizace	
Adresa:		Dlážděná 1003/7, 110 00 Praha 1	
Zástupce investora:		Stavební správa východ	
Adresa:		Nerudova 1, 779 00 Olomouc	
		 SPRÁVA ŽELEZNIC	
Zhotovitel díla:		SUDOP BRNO, spol. s r.o.	
Adresa:		Kounicova 26, 611 36 Brno	
Kontakt:		T: +420 972 625 804 E: sudop@sudop-brno.cz	
		 SUDOP BRNO	
Zhotovitel objektu:		SUDOP BRNO, spol. s r.o.	
Adresa:		Kounicova 26, 611 36 Brno	
Kontakt:		T: +420 972 625 804 E: sudop@sudop-brno.cz	
		 SUDOP BRNO	
Hlavní projektant (HIP):		Ing. Radomír Hanák Ing. Petr Šramota	Specialista: Ing. Kamil Chmela
Název stavby/akce:		Zrušení přejezdu P6801 v km 179,826 trati Brno – Č. Třebová a výstavba podchodu v zast. Blansko	Označení investora: E617-S-189/2021
			Označení zhotovitele: 21002-01-0822
Název části:		Opěrné zdi	Označení části: D.2.1.4.2
Název objektu/díleční části:		T.ú. Blansko - Rájec - Jestřebí, přístup na nástupiště vpravo	Označení objektu/komplexu: SO 11-23-02
Název přílohy:		Výkres tvaru - detaily	Číslo přílohy: 2.5.1.2
Název díleční části přílohy:			
Odpovědný projektant:	Zpracovatel přílohy:	Měřítko: 1:20	Stupeň dokumentace: DUSP+PDPS
Ing. Kamil Chmela	Ing. Jana Řmotová	Formáty: 2 x A4	
Kraj:	Katastrální území:	TUDU:	Smluvní datum zpracování: 11.09.2021
Jihomoravský	Blansko (581283)	2002	
Označení investora: S 6 1 2 2 1 7 1 8 9 - D U S P - D 2 1 4 2 Objekt: - S O 1 1 2 3 0 2 - X X Příloha: - 2 5 1 2 X - Revize: - 0 0 0 0			
Prostor pro další informace			