
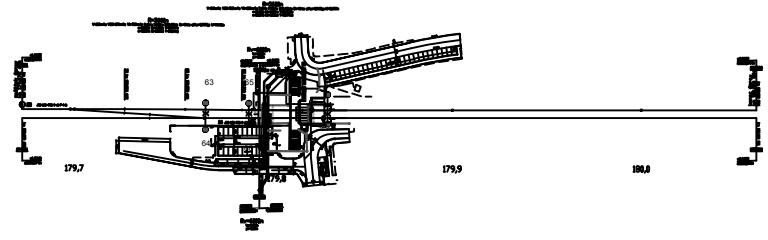



 <div>EVROPSKÁ UNIE Evropské strukturální a investiční fondy Operační program Doprava</div>		<div>Ministerstvo dopravy Státní fond dopravní infrastruktury</div> 	
Jiná ověření:		Paré:	
<div>Orientační schéma:</div> 		<div>Razítko oprávněné osoby:</div> <div>Podpis: _____ Datum: _____</div>	
Revize:	Datum:	Popis:	Kontroloval:
000	30.8.2021	Definitivní odevzdání dokumentace	Ing. Filip Haška
<div>Stavebník/Investor: <b>Správa železnic, státní organizace</b></div> <div>Adresa: <b>Dlážděná 1003/7, 110 00 Praha 1</b></div> <div>Zástupce investora: <b>Stavební správa východ</b></div> <div>Adresa: <b>Nerudova 1, 779 00 Olomouc</b></div> <div><b>SPRÁVA ŽELEZNIC</b></div>			
<div>Zhotovitel díla: <b>SUDOP BRNO, spol. s r.o.</b></div> <div>Adresa: <b>Kounicova 26, 611 36 Brno</b></div> <div>Kontakt: <b>T: +420 972 625 804 E: sudop@sudop-brno.cz</b></div> <div><b>SUDOP BRNO</b></div>			
<div>Zhotovitel objektu: <b>SUDOP BRNO, spol. s r.o.</b></div> <div>Adresa: <b>Kounicova 26, 611 36 Brno</b></div> <div>Kontakt: <b>T: +420 972 625 804 E: sudop@sudop-brno.cz</b></div> <div><b>SUDOP BRNO</b></div>			
Hlavní projektant (HIP): <b>Ing. Radomír Hanák Ing. Petr Šramota</b>		Specialista: <b>Ing. Daniela Šimkovičová</b>	
Název stavby/akce:		Označení investora:	
<b>Zrušení přejezdu P6801 v km 179,826 trati Brno – Č. Třebová a výstavba podchodu v zast. Blansko</b>		<b>E617-S-189/2021</b>	
Název části:		Označení zhotovitele:	
<b>Vodovody, suchovody</b>		<b>21002-01-0822</b>	
Název objektu/díleč části:		Označení části:	
<b>T.ú. Blansko – Rájec-Jestřebí, vodovody drážní</b>		<b>D.2.1.6.2</b>	
Název přílohy:		Označení objektu/komplexu:	
<b>Podélné profily</b>		<b>SO 11-32-02</b>	
Název díleč části přílohy:		Číslo přílohy:	
<b>-</b>		<b>2. 003</b>	
Odpovědný projektant:	Zpracovatel přílohy:	Měřítko: 1:250/100	Stupeň dokumentace:
<b>Ing. Daniela Šimkovičová</b>	<b>Ing. Daniela Šimkovičová</b>	Formáty: 3 x A4	<b>DUSP+PDPS</b>
Kraj:	Katastrální území:	TUDU:	Smluvní datum zpracování:
<b>Jihomoravský</b>	<b>Blansko (581283)</b>	<b>2002</b>	<b>11.09.2021</b>
Označení investora: S 6 1 2 1 7 1 8 9		Stupeň dokumentace: Čas: - D U S P - D 2 1 6 2	
Objekt: - S 0 1 1 3 2 0 2		Podobjekt: - X X - 2	
Příloha: 0 0 3		Revize: 0 0 0	
Prostor pro další informace			