VODOMĚRNÁ ŠACHTA 150x120x180

M 1:20

ŘEZ A-A

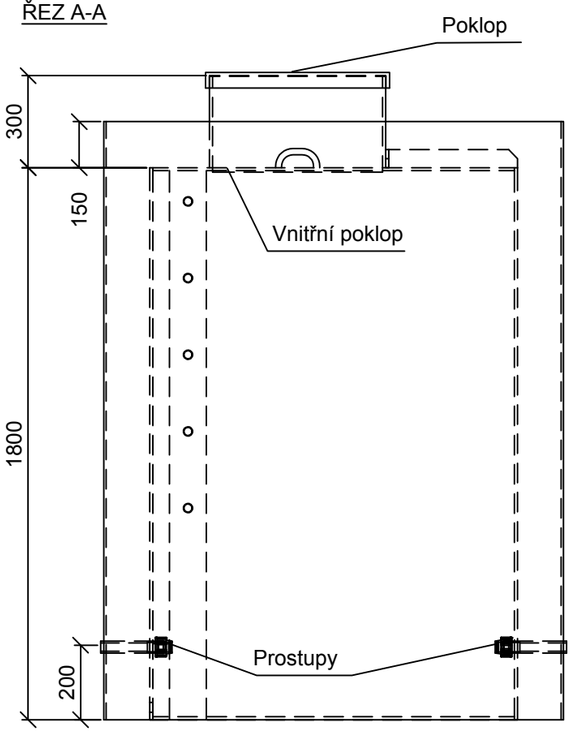

PŮDORYS

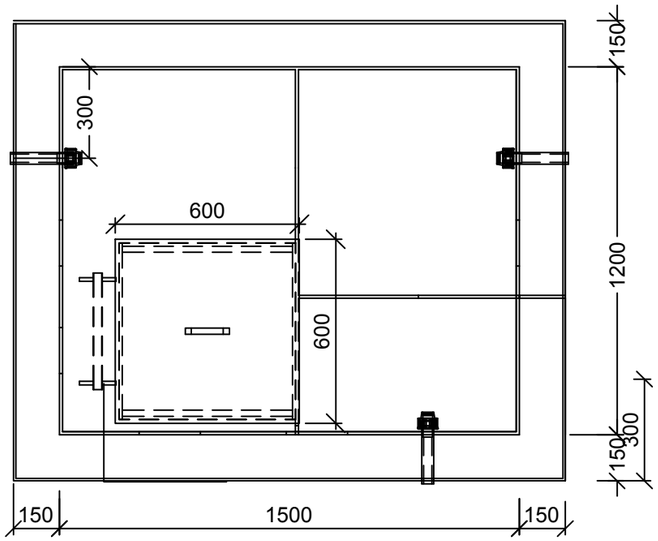

KLADEČSKÉ SCHÉMA

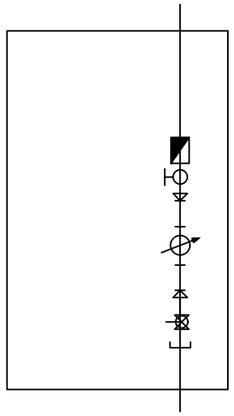

ZPĚTNÁ KLAPKA – 32

KULOVÝ UZÁVĚR S ODVODNĚNÍM – 32
REDUKCE 32/25
TR DN 25 – 200 mm

VODOMĚR DN 25

TR DN 25 – 200 mm
REDUKCE 32/25

KULOVÝ UZÁVĚR – 32

SPOJKA ISIFLO T50 – 32

ŘAD PVC 110

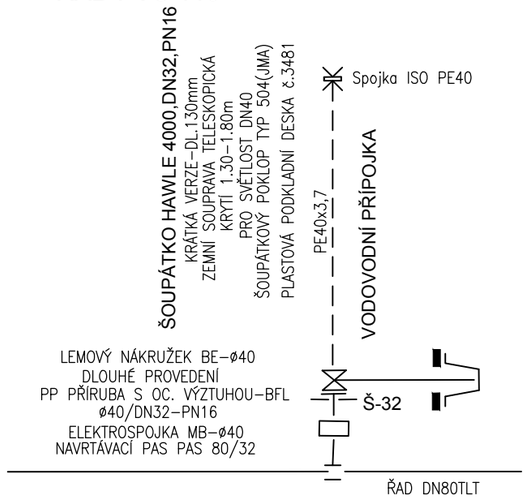

EVROPSKÁ UNIE
Evropské strukturální a investiční fondy
Operační program Doprava

Ministerstvo dopravy
Státní fond dopravní infrastruktury

Jiná ověření:

Paré:

Orientační schéma:

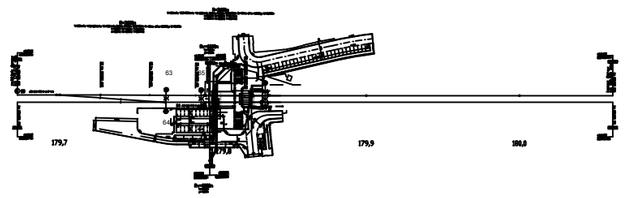

Razítko oprávněné osoby:

Podpis: Datum:

Revize:	Datum:	Popis:	Kontroloval:
000	30.8.2021	Definitivní odevzdání dokumentace	Ing. Filip Haška

Stavebník/Investor:	**Správa železnic, státní organizace**
Adresa:	Dlážděná 1003/7, 110 00 Praha 1
Zástupce investora:	Stavební správa východ
Adresa:	Nerudova 1, 779 00 Olomouc

SPRÁVA ŽELEZNIC

Zhotovitel díla:	**SUDOP BRNO, spol. s r.o.**
Adresa:	Kounicova 26, 611 36 Brno
Kontakt:	T: +420 972 625 804 E: sudop@sudop-brno.cz
Zhotovitel objektu:	**SUDOP BRNO, spol. s r.o.**
Adresa:	Kounicova 26, 611 36 Brno
Kontakt:	T: +420 972 625 804 E: sudop@sudop-brno.cz
Hlavní projektant (HIP):	Ing. Radomír Hanák Ing. Petr Šramota
Specialista:	Ing. Daniela Šimkovičová

SUDOP BRNO

Název stavby/akce:	**Zrušení přejezdu P6801 v km 179,826 trati Brno – Č. Třebová a výstavba podchodu v zast. Blansko**		Označení investora: E617-S-189/2021 Označení zhotovitele: 21002-01-0822
Název části:	Vodovody, suchovody		Označení části: D.2.1.6.2
Název objektu/dílčí části:	**T.ú. Blansko – Rájec-Jestřebí, vodovody drážní**		Označení objektu/komplexu: **SO 11-32-02**
Název přílohy: Název dílčí části přílohy:	Kladečské schéma a vodoměrná šachta -		Číslo přílohy: **2. 004**
Odpovědný projektant: Ing. Daniela Šimkovičová	Zpracovatel přílohy: Ing. Daniela Šimkovičová	Měřítko: 1:20 Formáty: 2 x A4	Stupeň dokumentace: **DUSP+PDPS**
Kraj: Jihomoravský	Katastrální území: Blansko (581283)	TUDU: 2002	**Smluvní datum zpracování: 11.09.2021**

Označení investora::	Stupeň dokumentace:	Část:	Objekt:	Podobjekt:	Příloha:	Revize:
S 6 1 2 2 1 7 1 8 9	_ D U S P	_ D 2 1 6 2	_ S O 1 1 3 2 0 2	_ X X	_ 2 _ 0 0 4	_ 0 0 0

Prostor pro další informace