


VÝÚSTNÍ OBJEKT

Zrušení přejezdu P6801 v km 179,826 trati Brno - Č. Třebová a výstavba podchodu v zast. Blansko


SO 11-50-03 T.ú. Blansko – Rájec-Jestřebí, parkoviště P+R

M 1:100

Příčný řez

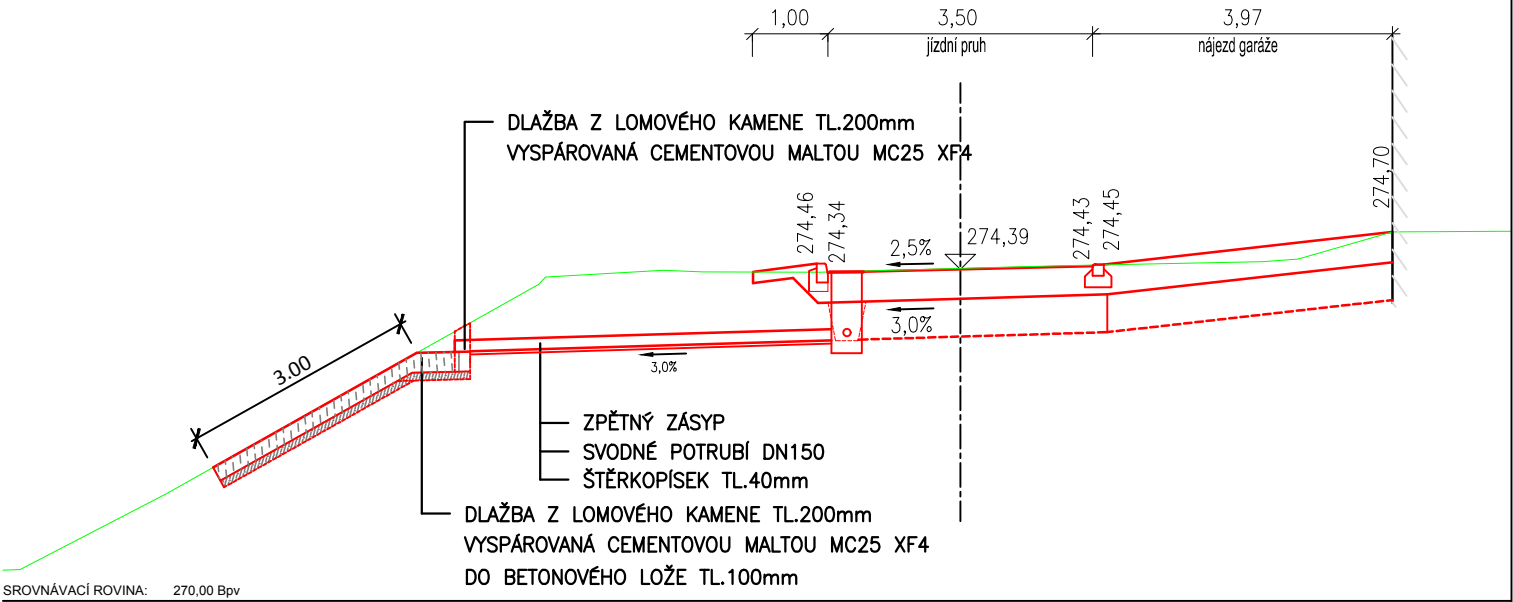

Půdorys

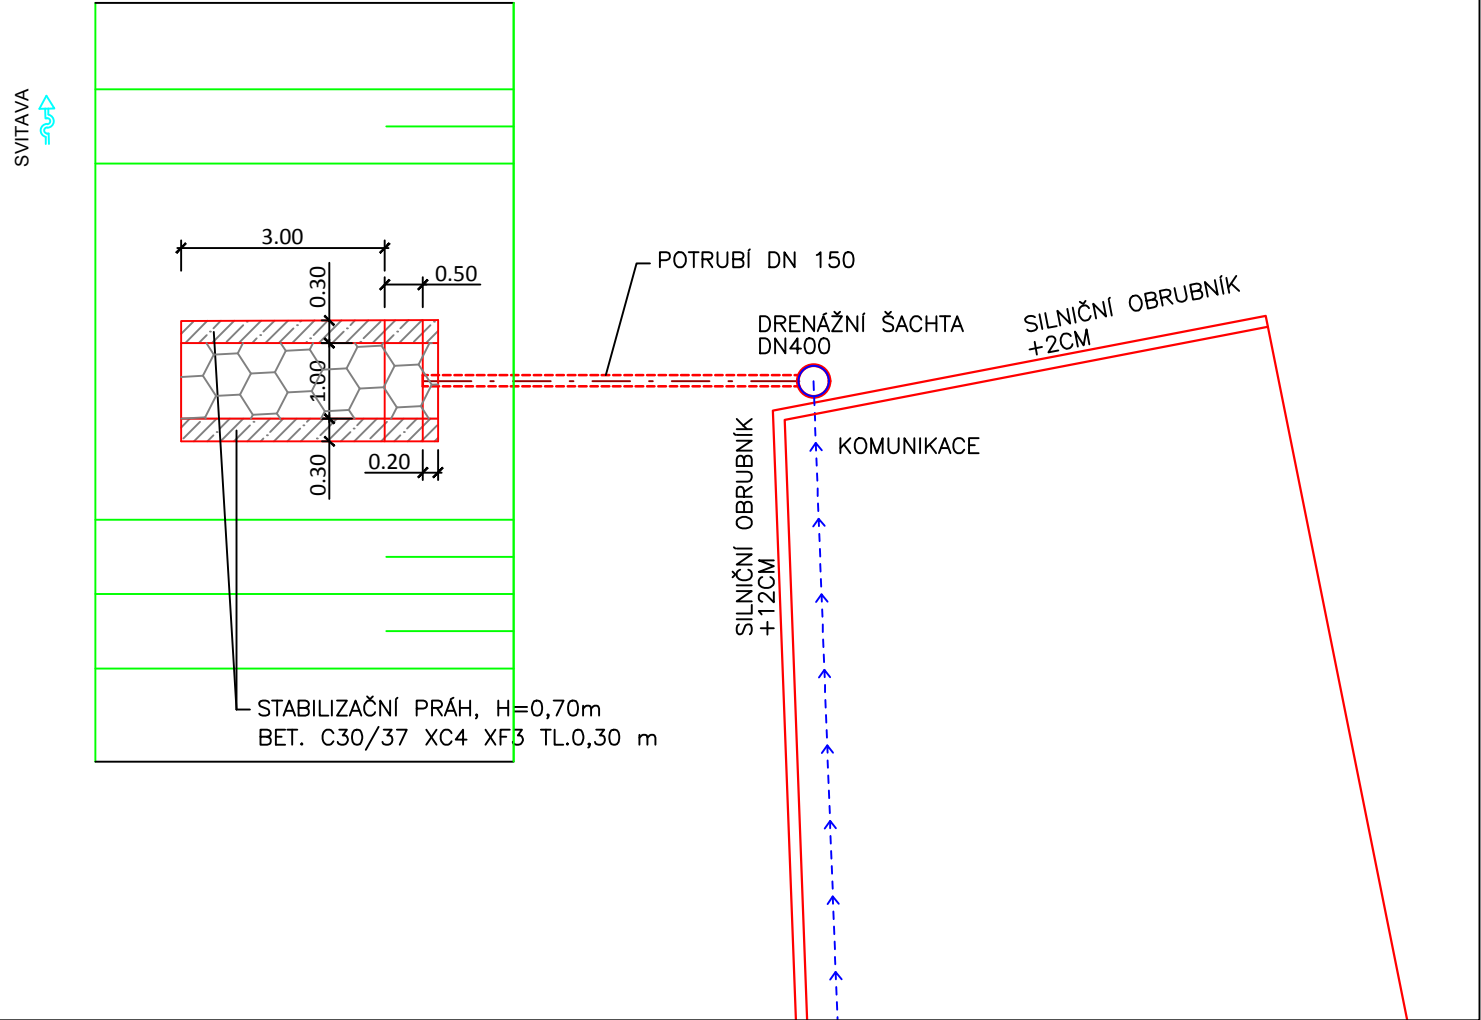

EVROPSKÁ UNIE
Evropské strukturální a investiční fondy
Operační program Doprava

Ministerstvo dopravy
Státní fond dopravní infrastruktury

Jiná ověření:

Paré:

Orientační schéma:

Razítko oprávněné osoby:

Podpis:

Datum:

Revize:

Datum:

Popis:

Kontroloval:

000

30.8.2021

Definitivní odevzdání dokumentace

Urbánek

Stavebník/Investor:

Adresa:

Zástupce investora:

Adresa:

Správa železnic, státní organizace

Dlážděná 1003/7, 110 00 Praha 1

Stavební správa východ

Nerudova 1, 779 00 Olomouc

SPRÁVA
ŽELEZNIC

Zhotovitel díla:

Adresa:

Kontakt:

SUDOP BRNO, spol. s r.o.

Kounicova 26, 611 36 Brno

T: +420 972 625 804
E: sudop@sudop-brno.cz

SUDOP BRNO

Zhotovitel objektu:

Adresa:

Kontakt:

SUDOP BRNO, spol. s r.o.

Kounicova 26, 611 36 Brno

T: +420 972 625 804
E: sudop@sudop-brno.cz

SUDOP BRNO

Hlavní projektant (HIP):

Specialista:

Ing. Radomír Hanák
Ing. Petr Šramota

Bronislav Urbánek

Název stavby/akce:

Název části:

Název objektu/díle části:

Název přílohy:

Název díle části přílohy:

Odpovědný projektant:

Ing. Ivana Navrátilová

Kraj:

Jihomoravský

Zrušení přejezdu P6801 v km 179,826 trati Brno – Č. Třebová a výstavba podchodu v zast. Blansko

Pozemní komunikace

T.ú. Blansko - Rájec-Jestřebí, parkoviště P+R

Výústní objekt

Zpracovatel přílohy:

Ing. Ivana Navrátilová

Katastrální území:

Blansko (581283)

Označení investora:

Označení zhotovitele:

Označení části:

Označení objektu/komplexu:

Číslo přílohy:

Stupeň dokumentace:

Smluvní datum zpracování:

E617-S-189/2021

21002-01-0822

D.2.1.8.1.2

SO 11-50-03

2.08

DUSP+PDPS

11.09.2021

Měřítko:

Formáty:

TUDU:

1:100

3 x A4

2002

Označení investora:

Stupeň dokumentace:

Část:

Objekt:

Podoblast:

Příloha:

Revize:

S 6 1 2 2 1 7 1 8 9

-

D U S P

-

D 2 1 8 1

-

S 0 1 1 5 0 0 3

-

X X

-

2

-

0 8

-

0 0 1

Prostor pro další informace