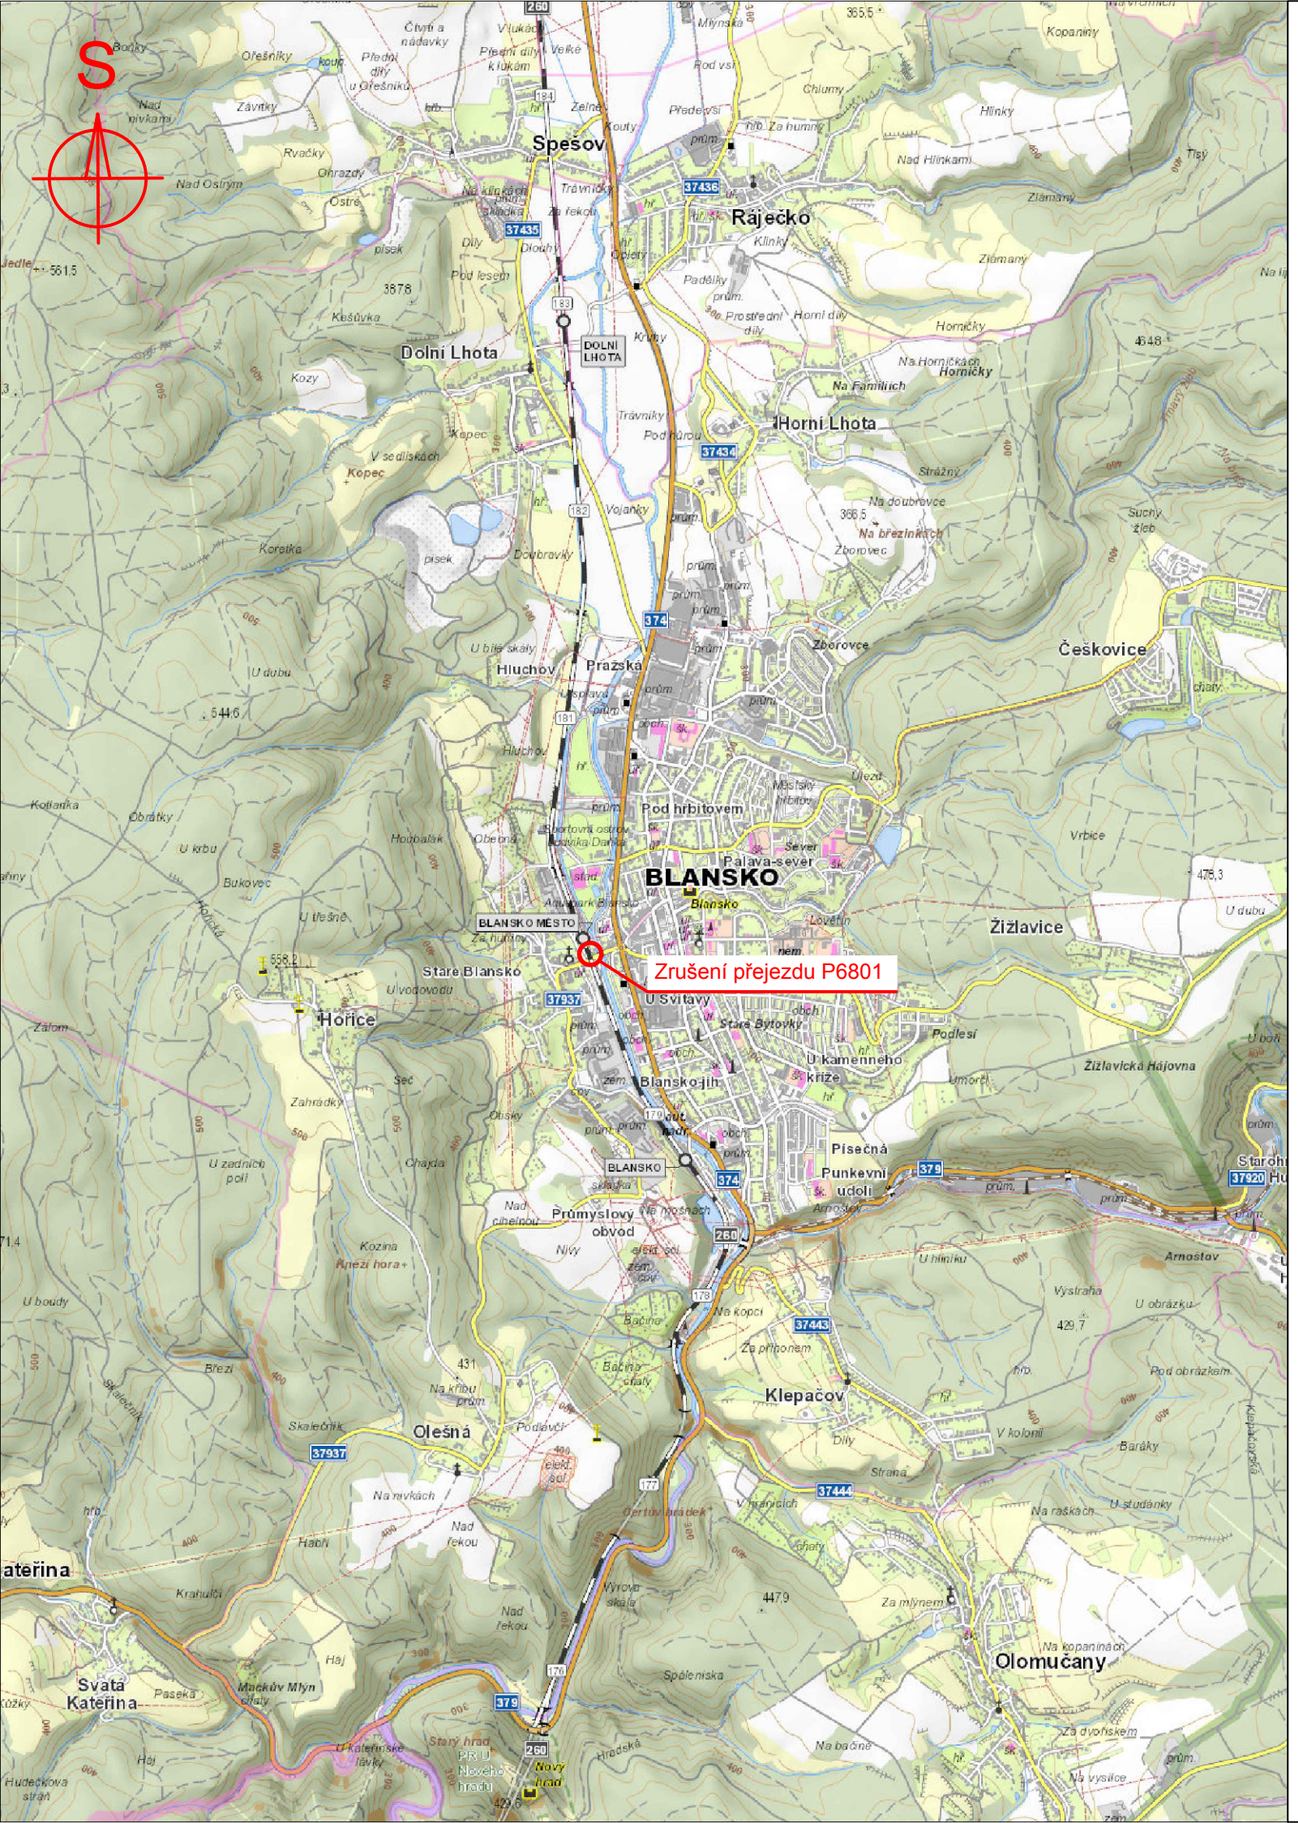

EVROPSKÁ UNIE
Evropské strukturální a investiční fondy
Operační program Doprava

Ministerstvo dopravy
Státní fond dopravní infrastruktury

Jiná ověření:

Paré:

Orientační schéma:

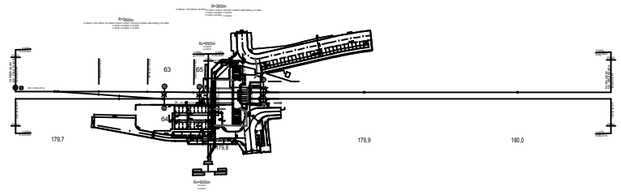

Razítko oprávněné osoby:

Podpis: Datum:

Revize:	Datum:	Popis:	Kontroloval:
000	30.8.2021	Definitivní odevzdání dokumentace	Ing. Kamil Chmela

Stavebník/Investor:	**Správa železnic, státní organizace**
Adresa:	Dlážděná 1003/7, 110 00 Praha 1
Zástupce investora:	Stavební správa východ
Adresa:	Nerudova 1, 779 00 Olomouc

SPRÁVA ŽELEZNIC

Zhotovitel díla:	**SUDOP BRNO, spol. s r.o.**
Adresa:	Kounicova 26, 611 36 Brno
Kontakt:	T: +420 972 625 804 E: sudop@sudop-brno.cz

SUDOP BRNO

Zhotovitel objektu:	**SUDOP BRNO, spol. s r.o.**
Adresa:	Kounicova 26, 611 36 Brno
Kontakt:	T: +420 972 625 804 E: sudop@sudop-brno.cz

SUDOP BRNO

Hlavní projektant (HIP):	Ing. Radomír Hanák Ing. Petr Šramota	Specialista:	Ing. Kamil Chmela

Název stavby/akce:	**Zrušení přejezdu P6801 v km 179,826 trati Brno – Č. Třebová a výstavba podchodu v zast. Blansko**		Označení investora: E617-S-189/2021 Označení zhotovitele: 21002-01-0822
Název části:	Situační výkresy		Označení části: C.1
Název objektu/dílčí části:	**Situační výkres širších vztahů**		Označení objektu/komplexu:
Název přílohy: Název dílčí části přílohy:	Situace km 179,7 - km 180,0		Číslo přílohy: **01**
Odpovědný projektant: Ing. Kamil Chmela	Zpracovatel přílohy: Barbora Šplíchalová	Měřítko: Formáty: 2 x A4	Stupeň dokumentace: **DUSP+PDPS**
Kraj: Jihomoravský	Katastrální území: Blansko (581283)	TUDU: 2002	**Smluvní datum zpracování: 11.09.2021**

Označení investora::									Stupeň dokumentace:				Část:				Objekt:										Podobjekt:		Příloha:				Revize:		
S	6	1	2	2	1	7	1	8	9	_	D	U	S	P	_	C	3	X	X	X	_	X	X	X	X	X	X	X	X	_	X	X	_	0	1	X	X	X	_	P	0	1

Prostor pro další informace