Zrušení přejezdu P6801 v km 179,826 trati Brno – Č. Třebová a výstavba podchodu v zast. Blansko
SO 11-20-01 T.ú. Blansko – Ráječ-Jestřebí, železniční most (podchod) v km 179,826
2.6.5 Výkres tvaru těsnící vany dilatačního celku D1
M1:25

ŘEZ A-A
1:25

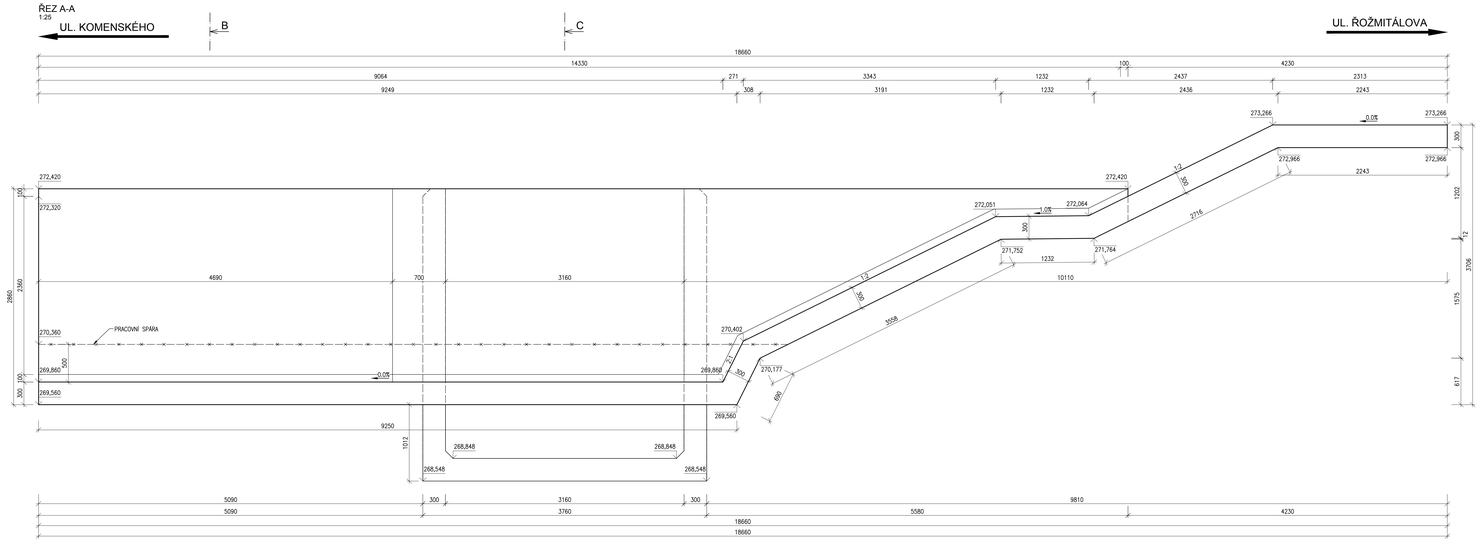

ŘEZ C-C
1:25

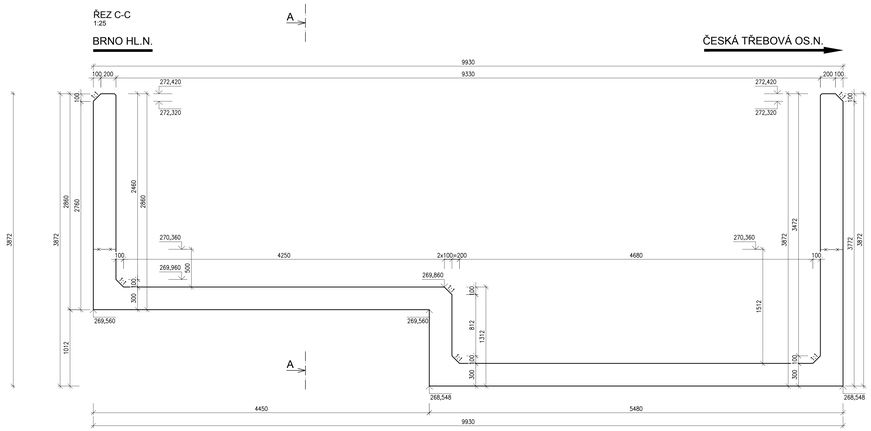

ŘEZ B-B
1:25

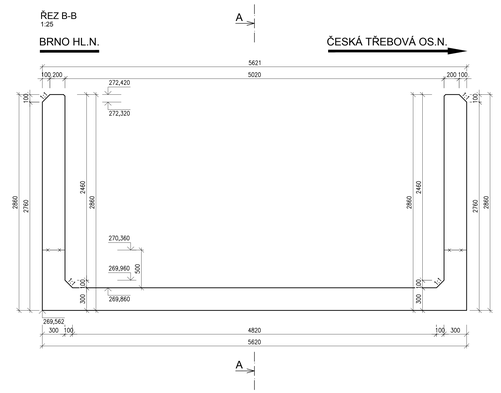

DETAIL UKONČENÍ IZOLAČNÍ VANY
1:25

PŮDORYS

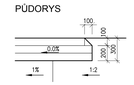

PODÉLNÝ ŘEZ

PŮDORYS
1:25

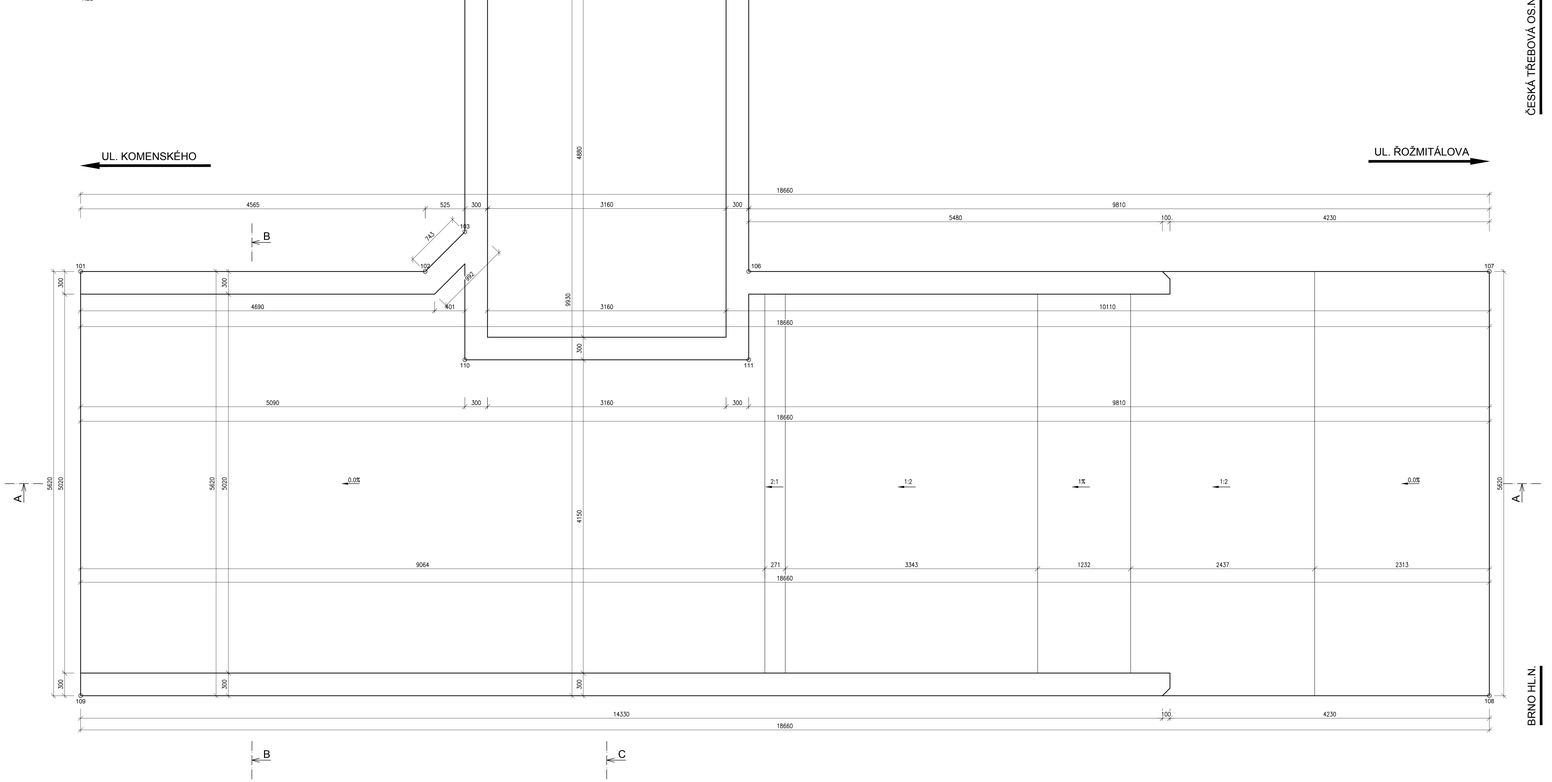

BETON
BETON C30/37 – XC4, XF4 (CZ) – Cl 0,40 – Dmax22 – S4
MAX PŘÍSAK VODY BUDE PŘI ZKOUŠCE ČSN EN 12 390–8 20 mm
BETON DLE ČSN EN 206+A1 A ČSN P 73 2404

KUBATURA
ŽB TĚSNÍCÍ VANA D1 70m³

POZNÁMKY
– VEŠKERÉ OSTRÉ HRANY BUDOU ZKOSENY VLOŽENÍM LIŠTY DO BEDNĚNÍ S PŘEPONOU DÉLKY 20mm
– HORNÍ UKONČENÍ ŽB VANY JE V CELÉ DÉLCE JE VE STEJNÉ VÝŠKOVÉ ÚROVNI, SPODNÍ PŘÍČEL ŽB VANY SE PŘIPOSOBUJE VÝŠKOVÉ ÚROVNI SPODNÍ PŘÍČLE PODCHODU

SCHÉMA OBJEKTU
1:200

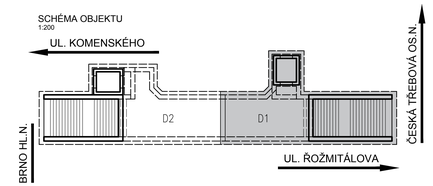

EVROPSKÁ UNIE
Evropské strukturální a investiční fondy
Operační program Doprava

Ministerstvo dopravy
Státní fond dopravní infrastruktury

Jiná ověření:	Paré:
Orientační schéma:	Razítko oprávněné osoby:
	Podpis: Datum:

Revize:	Datum:	Popis:	Kontroloval:
001	30.8.2021	Definitivní zdevizování dokumentace	Ing. Karel Pulc

Stavebník/investor:	**Správa železnic, státní organizace**	SPRÁVA ŽELEZNIC
Adresa:	Dlážděná 1003/7, 110 00 Praha 1	
Zástupce investora:	Stavební správa východ	
Adresa:	Nerudova 1, 779 00 Olomouc	

Zhotovitel díla:	**SUDOP BRNO, spol. s r.o.**	SUDOP BRNO
Adresa: Kontakt:	Kounicova 26, 611 36 Brno T: +420 972 625 804 E: sudop@sudop-brno.cz	
Zhotovitel objektu:	**SUDOP BRNO, spol. s r.o.**	SUDOP BRNO
Adresa: Kontakt:	Kounicova 26, 611 36 Brno T: +420 972 625 804 E: sudop@sudop-brno.cz	
Hlavní projektant (HIP):	Ing. Radomír Hanák ČKAIT 0007274	Specialista: Ing. Radomír Hanák

Název stavby/akce:	**Zrušení přejezdu P6801 v km 179,826 trati Brno – Č. Třebová a výstavba podchodu v zast. Blansko**		Označení investora: E617-S-189/2021
			Označení zhotovitele: 21002-01-0822
Název části:	Mosty		Označení části: D.2.1.4.1
Název objektu/dílčí části:	**SO 11-20-01 T.ú. Blansko – Ráječ-Jestřebí, železniční most (podchod) v km 179,826**		Označení objektu/komplexu: **SO 11-20-01**
Název přílohy:	Výkres tvaru těsnící vany dilatačního celku D1		Číslo přílohy: **2.6.5**
Název dílčí části přílohy:	-		
Odpovědný projektant:	Zpracovatel přílohy:	Měřítko: 1:25	Stupeň dokumentace: **DUSP+PDPS**
Ing. Radomír Hanák	Ing. Markéta Jugerová	Formáty: A1 A4	
Kraj:	Katastrální území:	TUDU:	Smluvní datum zpracování:
Jihomoravský	Blansko (581283)	2002	**11.09.2021**

Měřítko | Stupeň dokumentace | Kraj | Rok | Pořadí | Příloha
Přesné pro další informace