





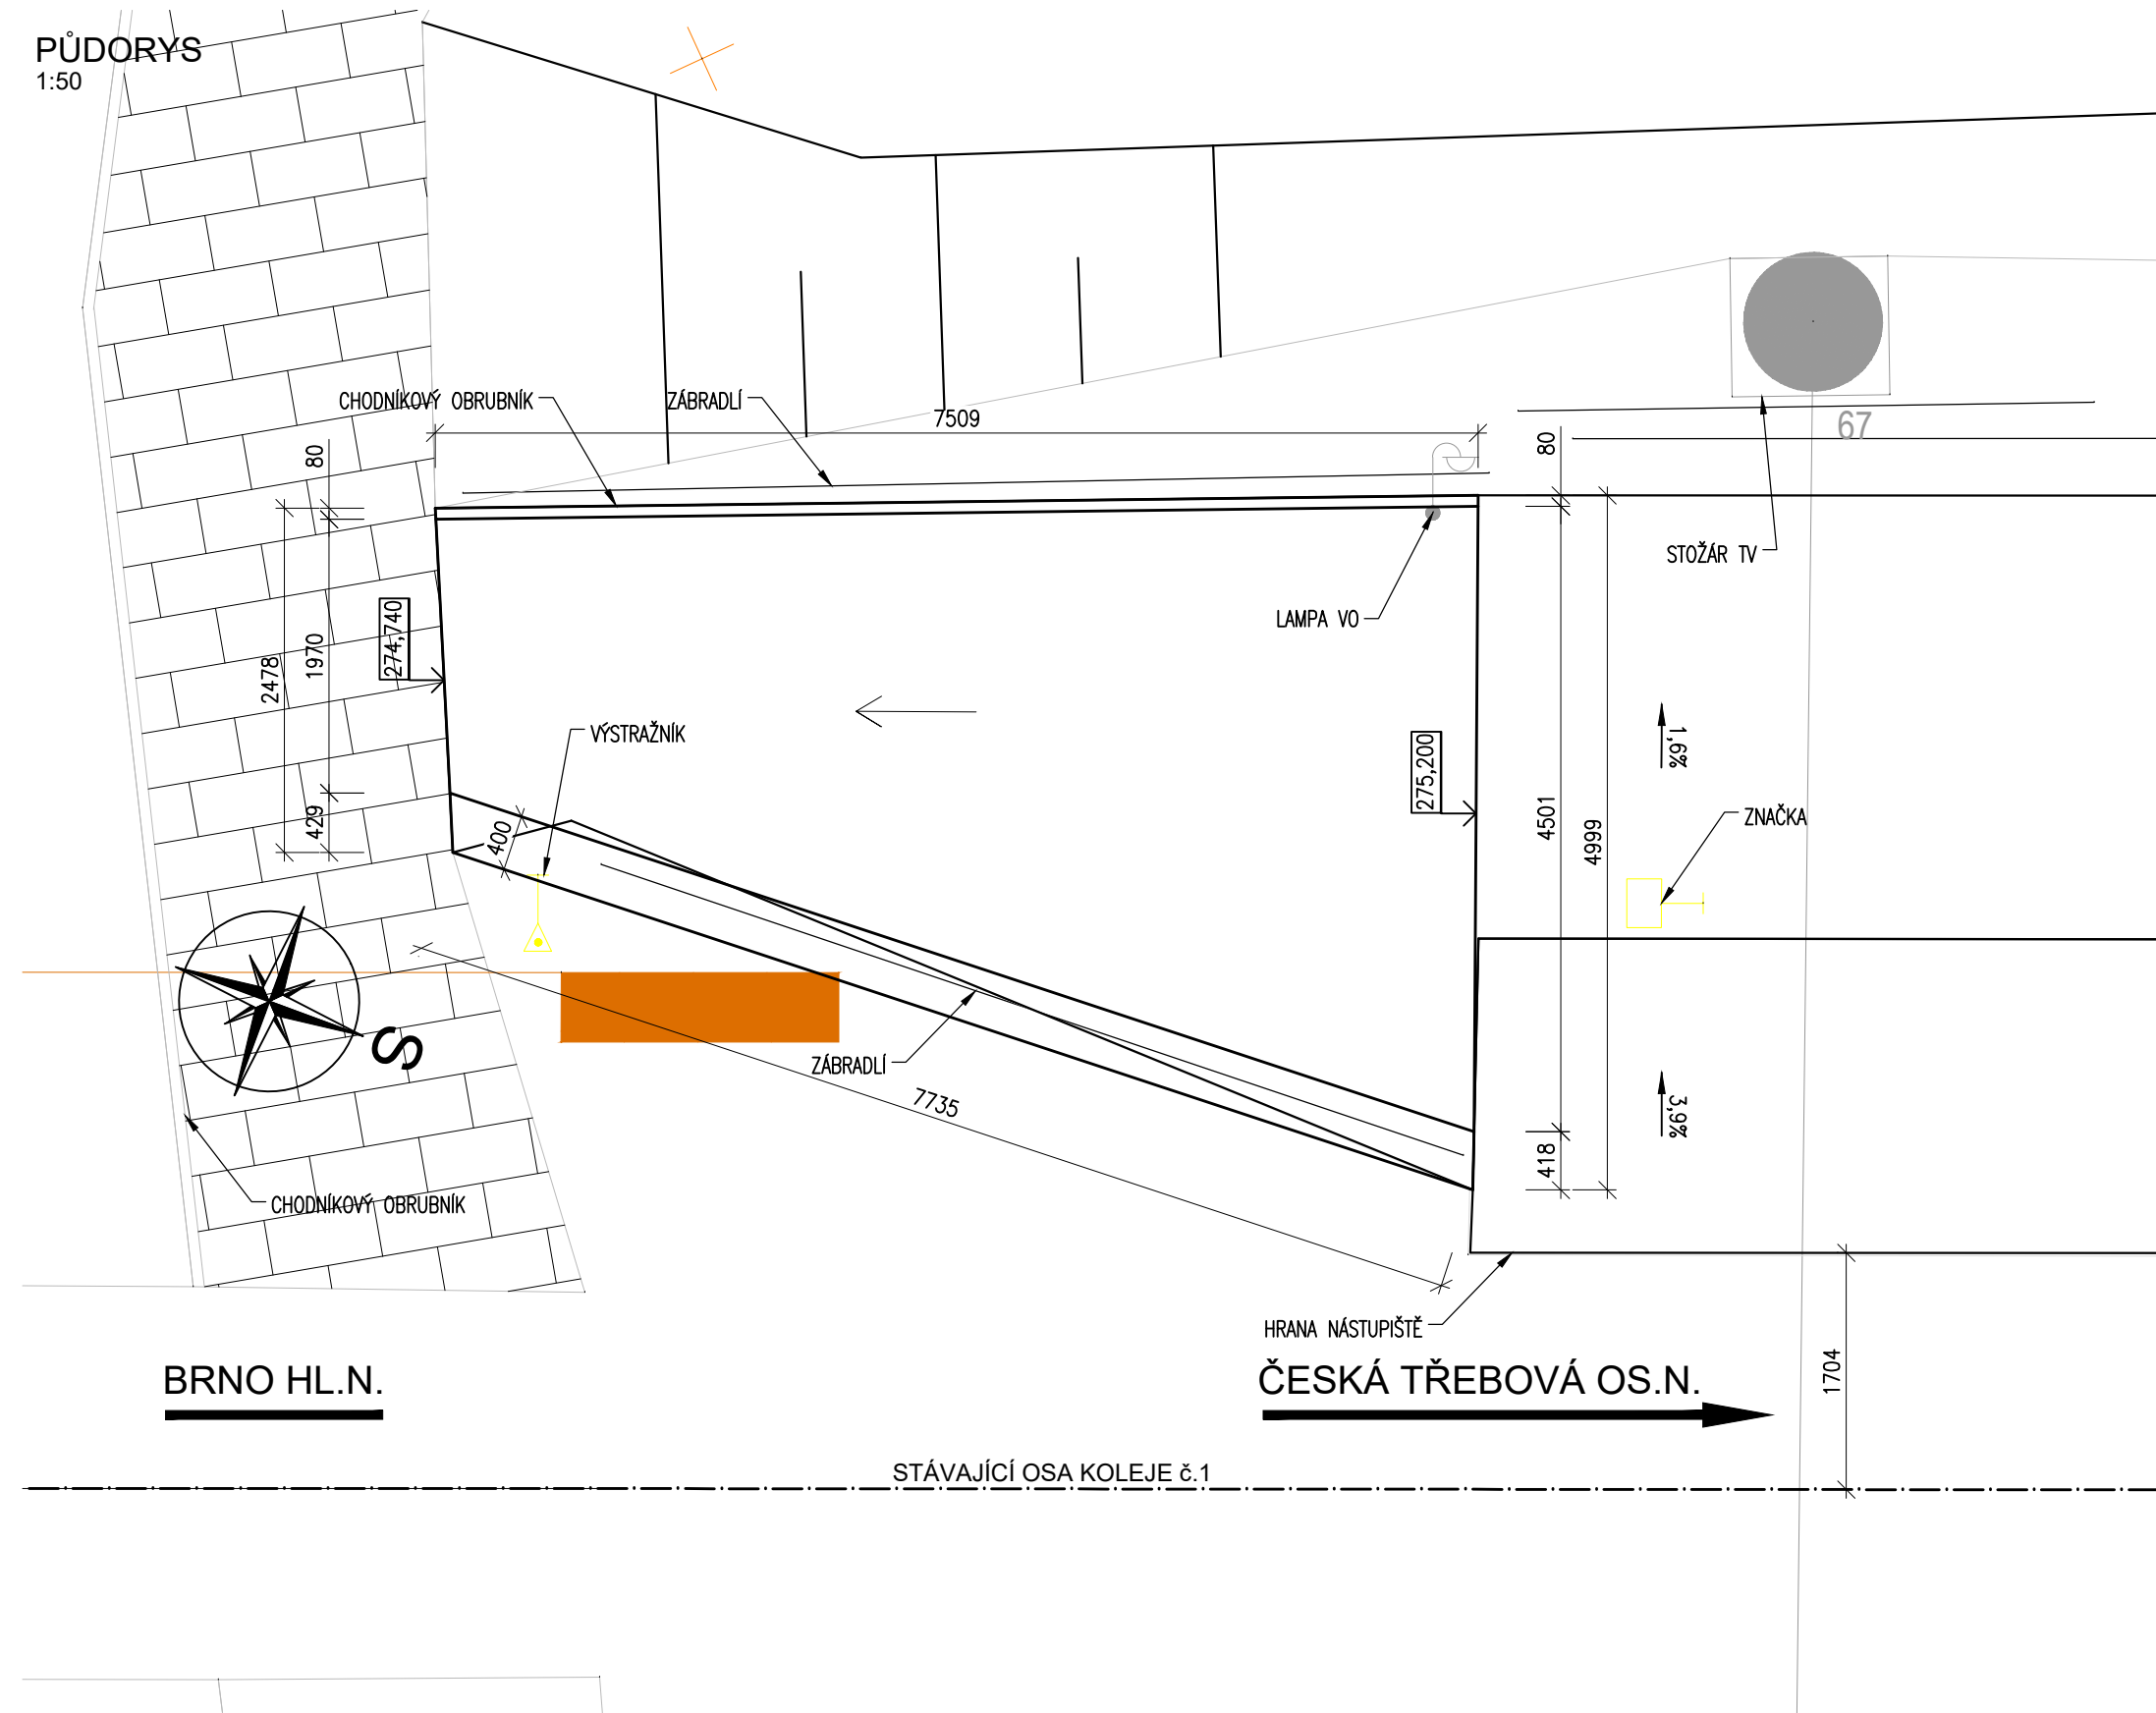


M1:50

PŪDORYS
1:50


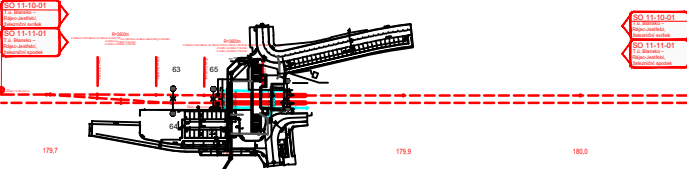
<div><div>EVROPSKÁ UNIE Evropské strukturální a investiční fondy Operační program Doprava</div></div> <div><div>Ministerstvo dopravy Státní fond dopravní infrastruktury</div></div>					
Jiná ověření:			Paré:		
<div>Orientační schéma: </div>			<div>Razítko oprávněné osoby:</div> <div><div>Podpis:</div><div>Datum:</div></div>		
Revize:	Datum:	Popis:	Kontroloval:		
000	30.8.2021	Definitivní odevzdání dokumentace	Ing. Radek Hanák		
<div>Stavebník/Investor: Správa železnic, státní organizace Adresa: Dílčedná 1003/7, 110 00 Praha 1 Zástupce investora: Stavební správa východ Adresa: Nerudova 1, 779 00 Olomouc</div> <div> SPRÁVA ŽELEZNIC</div>					
<div>Zhotovitel díla: SUDOP BRNO, spol. s r.o. Adresa: Kounicova 26, 611 36 Brno Kontakt: T: +420 972 625 804 E: sudop@sudop-brno.cz</div> <div> SUDOP BRNO</div>					
<div>Zhotovitel objektu: SUDOP BRNO, spol. s r.o. Adresa: Kounicova 26, 611 36 Brno Kontakt: T: +420 972 625 804 E: sudop@sudop-brno.cz</div> <div> SUDOP BRNO</div>					
Hlavní projektant (HIP): Ing. Radomír Hanák Ing. Petr Šramota		Specialista: Ing. Kamil Chmela			
<div>Název stavby/akce: Zrušení přejezdu P6801 v km 179,826 trati Brno – Č. Trebová a výstavba podchodu v zast. Blansko</div> <div><div>Označení investora: E617-S-189/2021</div><div>Označení zhotovitele: 21002-01-0822</div></div>					
Název části: Opěrné zdi		<div>Označení části: D.2.1.4.2</div>			
Název objektu/dílčí části: T.ú. Blansko - Rájec - Jestřebí, přístup na nástupiště vlevo		<div>Označení objektu/komplexu: SO 11-23-01</div>			
Název přílohy: Půdorys - stávající stav		<div>Číslo přílohy: 2.3.1</div>			
Odpovědný projektant: Zpracovatel přílohy: Ing. Kamil Chmela Ing. Jana Řmotová		Měřítka: 1:50 Formáty: 3 x A4	<div>Stupeň dokumentace: DUSP+PDPS</div>		
Kraj: Jihomoravský	Katastrální území: Blansko (581283)	TUDU: 2002	<div>Smluvní datum zpracování: 11.09.2021</div>		
<div>Označení investora: S 6 1 2 2 1 7 1 8 9 - D U S P - D 2 1 4 2 - S O 1 1 2 3 0 1 - X X - 2 3 1 X X - 0 0 0 0 Stupeň dokumentace: Část: Podobojekt: Příloha: Revize:</div> <div>Prostor pro další informace</div>					