


Zrušení přejezdu P6801 v km 179,826 trati Brno – Č. Třebová a výstavba podchodu v zast. Blansko
T.ú. Blansko – Rájec-Jestřebí, přístup na nástupiště vpravo
2.2 Vytyčovací výkres
M1:100

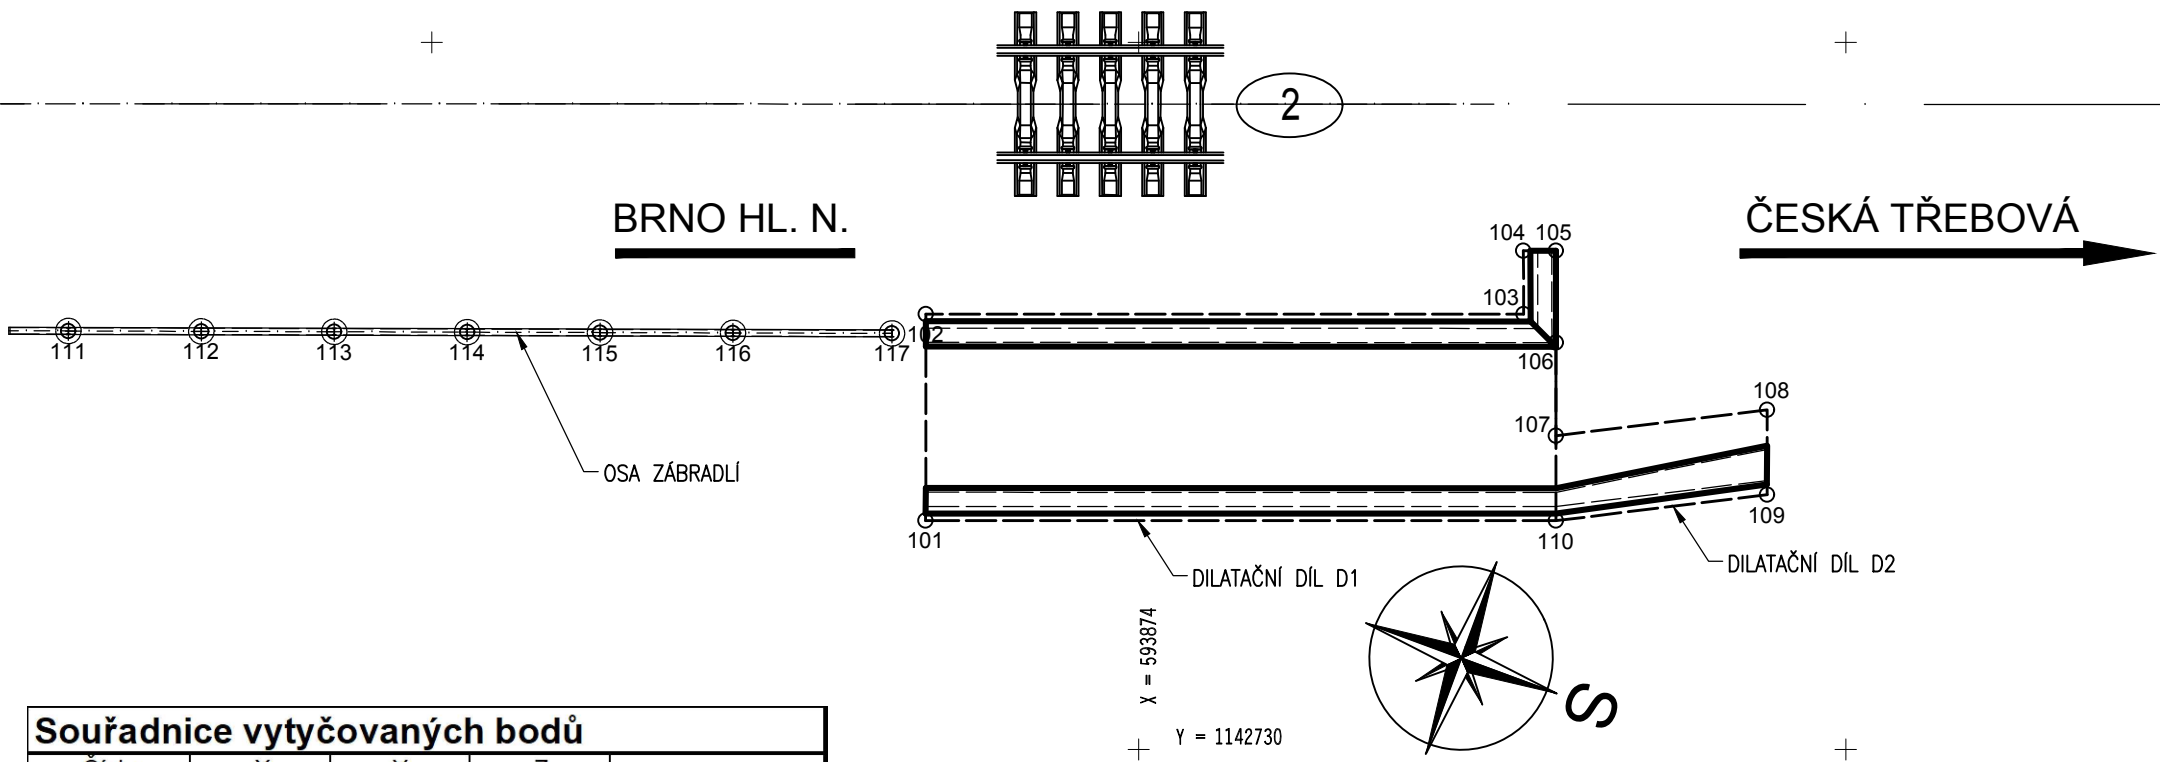

Souřadnice vytyčovaných bodů				
Číslo bodu	X [m]	Y [m]	Z [m]	Poznámka
1123020101	593872,37	1142728,79	273,000	hrana základu
1123020102	593875,11	1142729,80	273,000	hrana základu
1123020103	593878,04	1142721,87	273,000	hrana základu
1123020104	593878,88	1142722,18	273,000	hrana základu
1123020105	593879,30	1142721,05	273,000	hrana základu
1123020106	593877,82	1142721,30	273,000	hrana základu
1123020107	593877,82	1142721,30	273,000	hrana základu
1123020108	593877,97	1142718,17	273,000	hrana základu
1123020109	593876,84	1142717,75	273,000	hrana základu
1123020110	593875,46	1142720,43	273,000	hrana základu
1123020111	593870,69	1142741,09	273,000	hrana základu
1123020112	593871,33	1142739,33		patka zábradlí
1123020113	593871,98	1142737,56		patka zábradlí
1123020114	593872,63	1142735,80		patka zábradlí
1123020115	593873,27	1142734,03		patka zábradlí
1123020116	593873,92	1142732,27		patka zábradlí
1123020117	593874,69	1142730,15		patka zábradlí

Souřadný systém: S-JTSK
Výškový systém: S-JTSK
Přesnost vytyčení dle B.p.v.
Pro vytyčení bude použita platná vytyčovací síť stavby

Jiná ověření:		Paré:	
Orientační schéma:		Razítko oprávněné osoby:	
Revize:	Datum:	Popis:	Kontroloval:
000	30.8.2021	Definitivní odevzdání dokumentace	Ing. Radek Hanák
Stavebník/Investor:		Správa železnic, státní organizace	
Adresa:		Dlážděná 1003/7, 110 00 Praha 1	
Zástupce investora:		Stavební správa východ	
Adresa:		Nerudova 1, 779 00 Olomouc	
Zhotovitel díla:		SUDOP BRNO, spol. s r.o.	
Adresa:		Kounicova 26, 611 36 Brno	
Kontakt:		T: +420 972 625 804 E: sudop@sudop-brno.cz	
Zhotovitel objektu:		SUDOP BRNO, spol. s r.o.	
Adresa:		Kounicova 26, 611 36 Brno	
Kontakt:		T: +420 972 625 804 E: sudop@sudop-brno.cz	
Hlavní projektant (HIP):		Ing. Radomír Hanák Ing. Petr Sramota	Specialista: Ing. Kamil Chmela
Název stavby/akce:	Zrušení přejezdu P6801 v km 179,826 trati Brno – Č. Třebová a výstavba podchodu v zast. Blansko		Označení investora: E617-S-189/2021
Název části:	Opěrné zdi		Označení zhotovitele: 21002-01-0822
Název objektu/díleč části:	T.ú. Blansko - Rájec - Jestřebí, přístup na nástupiště vpravo		Označení části: D.2.1.4.2
Název přílohy:	Vytyčovací výkres		Označení objektu/komplexu: SO 11-23-02
Název díleč části přílohy:			Číslo přílohy: 2.2
Odpovědný projektant:	Zpracovatel přílohy:	Měřítko: 1:100	Stupeň dokumentace: DUSP+PDPS
Ing. Kamil Chmela	Ing. Jana Řmotová	Formáty: 3 x A4	
Kraj:	Katastrální území:	TUDU:	Smluvní datum zpracování: 11.09.2021
Jihomoravský	Blansko (581283)	2002	
Označení investora:: Stupeň dokumentace: Část: Objekt: Podobjekt: Příloha: Revize:			
S 6 1 2 2 1 7 1 8 9 - D U S P - D 2 1 4 2 - S 0 1 1 2 3 0 2 - X X - 2 2 X X X - 0 0 0			
Prostor pro další informace			