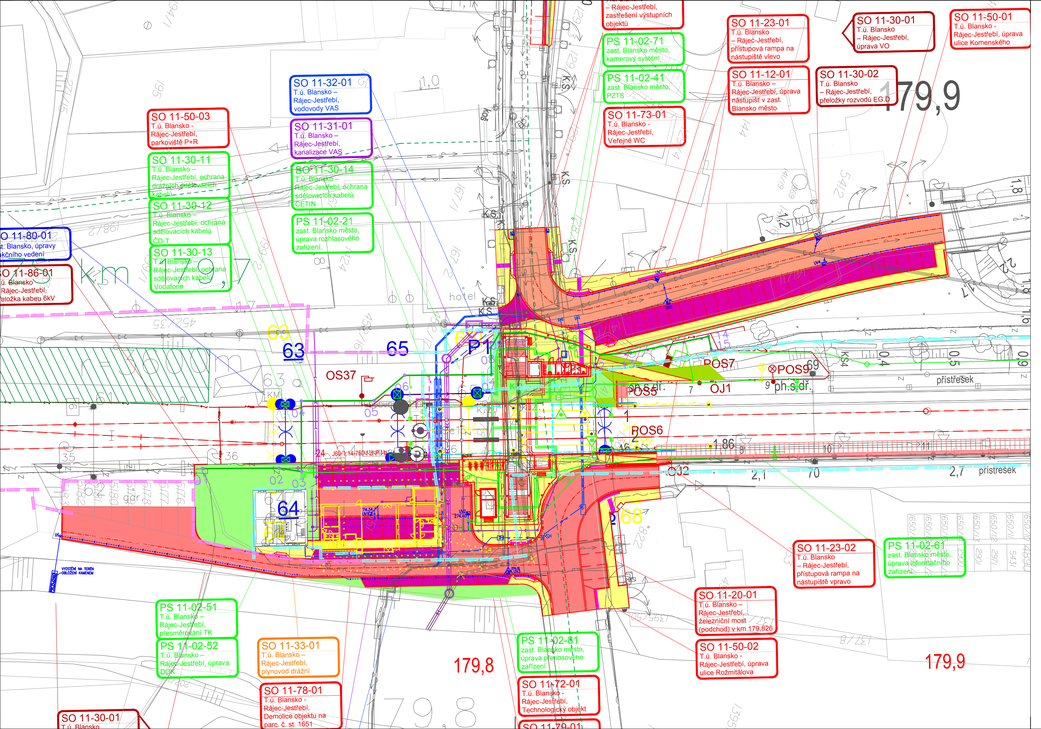

TABULKA VYTYČOVACÍCH BODŮ

Bod	X	Y	Popis
1	593844.52	1142807.65	vstup do stávající kabelové komory
2	593849.71	1142793.00	kabelová trasa
3	593850.58	1142788.46	protlak
4	593864.12	1142793.25	kabelová trasa
5	593869.06	1142779.27	kabelová trasa
6	593875.98	1142775.07	kabelová trasa
7	593881.93	1142758.39	kabelová trasa
8	593887.00	1142760.33	kabelová trasa
9	593890.42	1142759.61	kabelová trasa
10	593892.28	1142754.78	protlak
11	593893.39	1142744.51	protlak
12	593893.05	1142738.65	protlak
13	593895.45	1142733.06	kabelová trasa
14	593903.85	1142719.21	kabelová trasa
15	593901.31	1142717.67	kabelová trasa

Poznámka:
Zákres všech inženýrských sítí má pouze informativní charakter, před realizací je nutné vytyčení jejich správci.
V ochranných pásmech inženýrských sítí je nutný opatrný ruční výkop.
Veškerá křížení kabelů s tratí či inženýrskými sítěmi musí splňovat normy:
ČSN 37 5711 Křižovatky kabelových vedení s železničními dráhami ČSN 73 6005 Prostorové uspořádání sítí technického vybavení.
Před zasahováním do kabelové sítě ČD-T je potřeba informovat správce kabelů.

LEGENDA

- STÁVAJÍCÍ KOLEJE A JINÉ STÁVAJÍCÍ OBJEKTY
- KATASTRÁLNÍ MAPA
- NOVÉ KOLEJE, KOMUNIKACE, MOSTY, POZEMNÍ STAVBY
- DEMOLICE A DEMONTÁŽE
- PROTIHLUKOVÉ OBJEKTY
- ODVODNĚNÍ KOLEJIŠTĚ
- VODOVODY
- KANALIZACE - VAS
- KANALIZACE - MĚSTO
- SILNOPROUDÉ ZAŘÍZENÍ
- ZABEZPEČOVACÍ ZAŘÍZENÍ - DEFINITIVNÍ
- ZABEZPEČOVACÍ ZAŘÍZENÍ - PROVIZORNÍ
- ZABEZPEČOVACÍ ZAŘÍZENÍ - DEMONTÁŽE
- TRAKČNÍ VEDENÍ
- CHODNÍK
- ZELEŇ
- VOZOVKA
- NÁSTUPIŠTĚ
- HRANICE KATASTRŮ
- HRANICE OBVODU DRÁHY - POZEMEK SŽ
- HRANICE OBVODU DRÁHY - POZEMEK ČD

LEGENDA STÁVAJÍCÍCH SÍTÍ

- VODOVOD PITNÁ VODA
- VODOVOD UŽITKOVÁ VODA
- KANALIZACE
- KANALIZACE JEDNOTNÁ
- KANALIZACE DEŠŤOVÁ
- KANALIZACE SPLAŠKOVÁ
- KANALIZACE VÝTLAK
- NN KABELY
- NN NADZEMNÍ VEDENÍ
- VN KABELY
- VN NADZEMNÍ VEDENÍ
- VVN KABELY
- VVN NADZEMNÍ VEDENÍ
- NTL PLYNOVOD
- STL PLYNOVOD
- VTL PLYNOVOD
- SDĚLOVACÍ KABELY
- SDĚLOVACÍ NADZEMNÍ VEDENÍ
- RADIOVÉ SÍTĚ
- ZABEZPEČOVACÍ KABELY
- HORKOVOD
- PAROVOD
- TEPLOVOD
- definitivní trasa

LEGENDA ZNAČEK:

- 01 VYTYČOVACÍ BOD

EVROPSKÁ UNIE
Evropské strukturální a investiční fondy
Operační program Doprava

Ministerstvo dopravy
Státní fond dopravní infrastruktury

Jiná ověření:

Paré:

Orientační schéma:

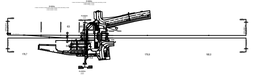

Razítko oprávněné osoby:

Podpis: Datum:

Revize:	Datum:	Popis:	Kontroloval:
000	30.8.2021	Definitivní odevzdání dokumentace	Ing. Josef Naništa

Stavebník/Investor:	**Správa železnic, státní organizace**
Adresa:	Dlážděná 1003/7, 110 00 Praha 1
Zástupce investora:	Stavební správa východ
Adresa:	Nerudova 1, 779 00 Olomouc

SPRÁVA ŽELEZNIC

Zhotovitel díla:	**SUDOP BRNO, spol. s r.o.**
Adresa:	Kounicova 26, 611 36 Brno
Kontakt:	T: +420 972 625 804
	E: sudop@sudop-brno.cz

SUDOP BRNO

Zhotovitel objektu:	**SUDOP BRNO, spol. s r.o.**
Adresa:	Kounicova 26, 611 36 Brno
Kontakt:	T: +420 972 625 804
	E: sudop@sudop-brno.cz

SUDOP BRNO

Hlavní projektant (HIP):	Ing. Radovan Hanák Ing. Petr Sramota	Specialista: Ing. Josef Naništa

Název stavby/akce:	**Zrušení přejezdu P6801 v km 179,826 trati Brno – Č. Třebová a výstavba podchodu v zast. Blansko**		Označení investora: E617-S-189/2021
			Označení zhotovitele: 21002-01-0822
Název části:	Ostatní inženýrské objekty		Označení části: D.2.1.5
Název objektu/dílčí části:	**T.ú. Blansko – Ráječ-Jestřebí, ochrana sdělovacích kabelů ČD-T**		Označení objektu/komplexu: **SO 11-30-12**
Název přílohy:	Situace		Číslo přílohy:
Název dílčí části přílohy:			**2.2.01**
Odpovědný projektant:	Zpracovatel přílohy:	Měřítko: 1:500	Stupeň dokumentace: **DUSP+PDPS**
Ing. Tomáš Matula	Ing. Tomáš Matula	Formáty: 5 x A4	
Kraj: Jihomoravský	Katastrální území: Blansko (581283)	TUDU: 2002	Smluvní datum zpracování: **11.09.2021**

Identifikační kód dokumentace: S K 1 7 2 2 1 7 1 8 9 - D U S P - O 2 1 5 X - S 0 1 1 3 0 1 2 - V K - 2 2 0 1 V - P 0 1
Číslo projektu / Kód stavby / Část / Objekt / Provizorium / Příloha:
Prostor pro další informace