směr Blansko ⟷ směr Rájec-Jestřebí

zast. Blansko město, stávající VB

M 1:50

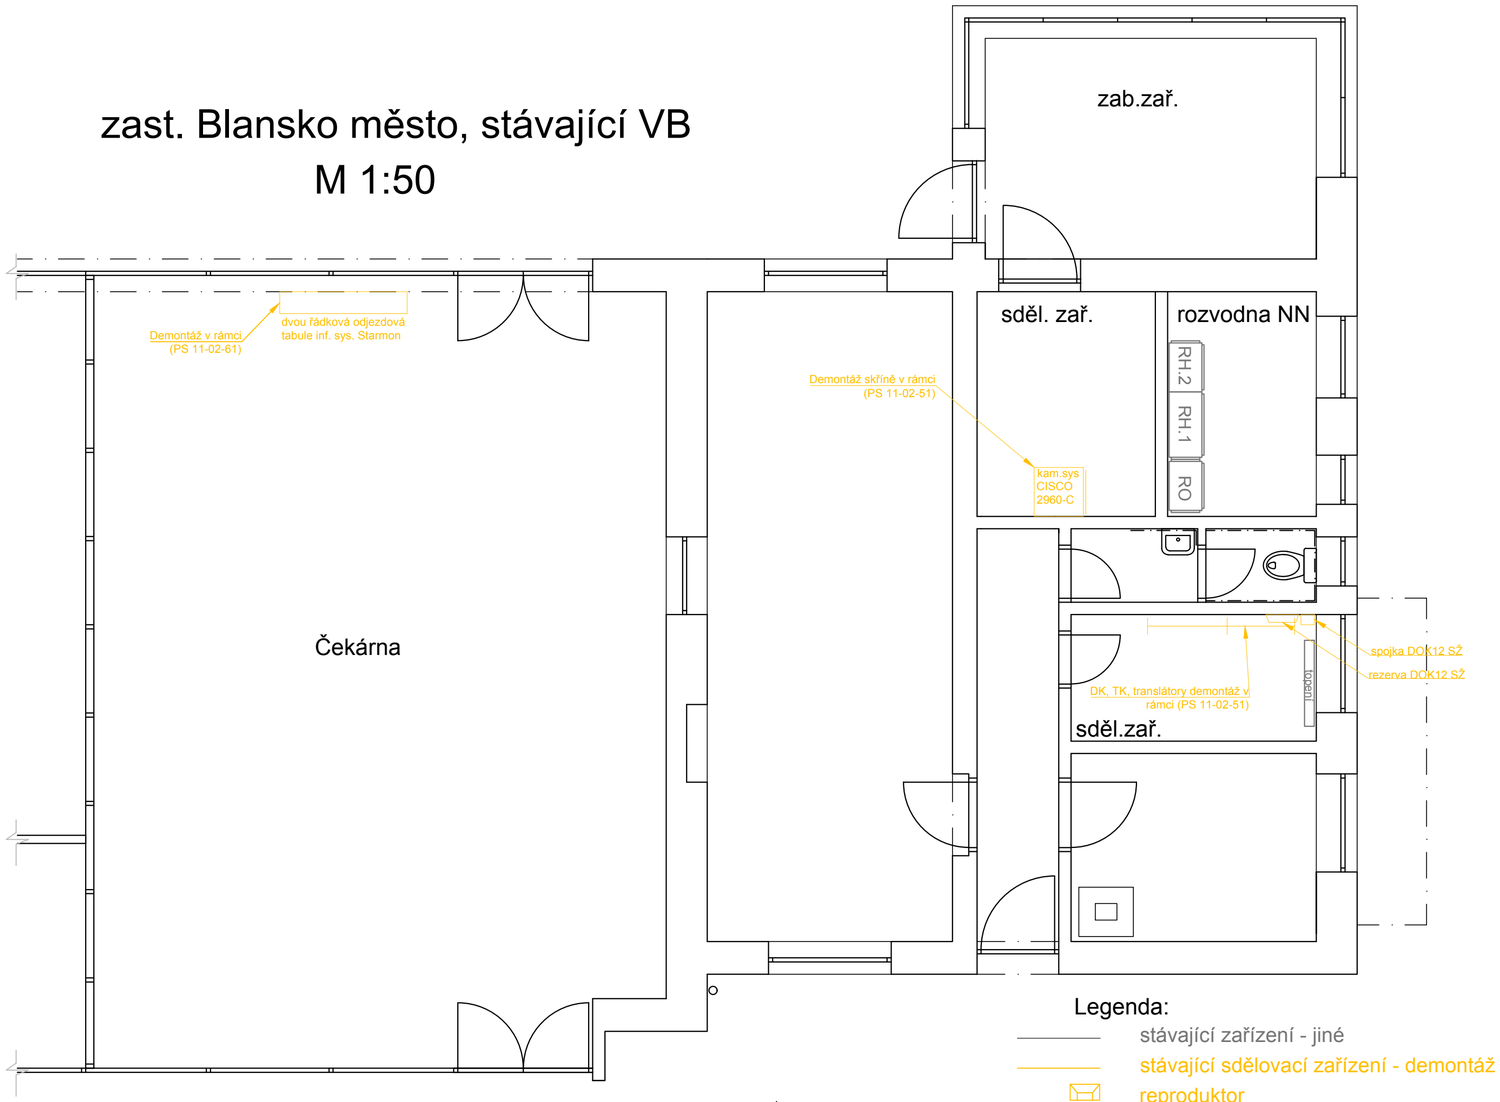

EVROPSKÁ UNIE
Evropské strukturální a investiční fondy
Operační program Doprava

Ministerstvo dopravy
Státní fond dopravní infrastruktury

Jiná ověření:

Paré:

Orientační schéma:

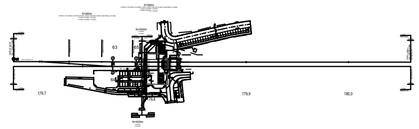

Razítko oprávněné osoby:

Podpis: Datum:

Revize:	Datum:	Popis:	Kontroloval:
000	30.8.2021	Definitivní odevzdání dokumentace	Ing. Josef Naništa

Stavebník/Investor:	**Správa železnic, státní organizace**
Adresa:	Dlážděná 1003/7, 110 00 Praha 1
Zástupce investora:	Stavební správa východ
Adresa:	Nerudova 1, 779 00 Olomouc

SPRÁVA ŽELEZNIC

Zhotovitel díla:	**SUDOP BRNO, spol. s r.o.**
Adresa: Kontakt:	Kounicova 26, 611 36 Brno T: +420 972 625 804 E: sudop@sudop-brno.cz
Zhotovitel objektu:	**SUDOP BRNO, spol. s r.o.**
Adresa: Kontakt:	Kounicova 26, 611 36 Brno T: +420 972 625 804 E: sudop@sudop-brno.cz
Hlavní projektant (HIP):	Ing. Radomír Hanák Ing. Petr Šramota
Specialista:	Ing. Josef Naništa

SUDOP BRNO

Název stavby/akce:	**Zrušení přejezdu P6801 v km 179,826 trati Brno – C. Třebová a výstavba podchodu v zast. Blansko**		Označení investora: E617-S-189/2021 Označení zhotovitele: 21002-01-0822
Název části:	Dálková, optická, závěsná kabelizace		Označení části: D.1.2.5
Název objektu/dílčí části:	**T.ú. Blansko – Rájec-Jestřebí, přesměrování TK**		Označení objektu/komplexu: **PS 11-02-51**
Název přílohy: Název dílčí části přílohy:	půdorysy,dispozice zast. Blansko město, stávající VB		Číslo přílohy: **2.3.01**
Odpovědný projektant:	Zpracovatel přílohy:	Měřítko: 1:50	Stupeň dokumentace: **DUSP+PDPS**
Ing. Tomáš Matula	Ing. Tomáš Matula	Formáty: 3 x A4	
Kraj:	Katastrální území:	TUDU:	**Smluvní datum zpracování:**
Jihomoravský	Blansko (581283)	2002	**11.09.2021**

Označení investora::	Stupeň dokumentace:	Část:	Objekt:	Podobjekt:	Příloha:	Revize:
S 6 1 2 2 1 7 1 8 9	_ D U S P	_ D 1 2 S 1	_ P S 1 1 0 2 5 1	_ X X	_ 2 3 0 1 X	_ 0 0 1

Prostor pro další informace