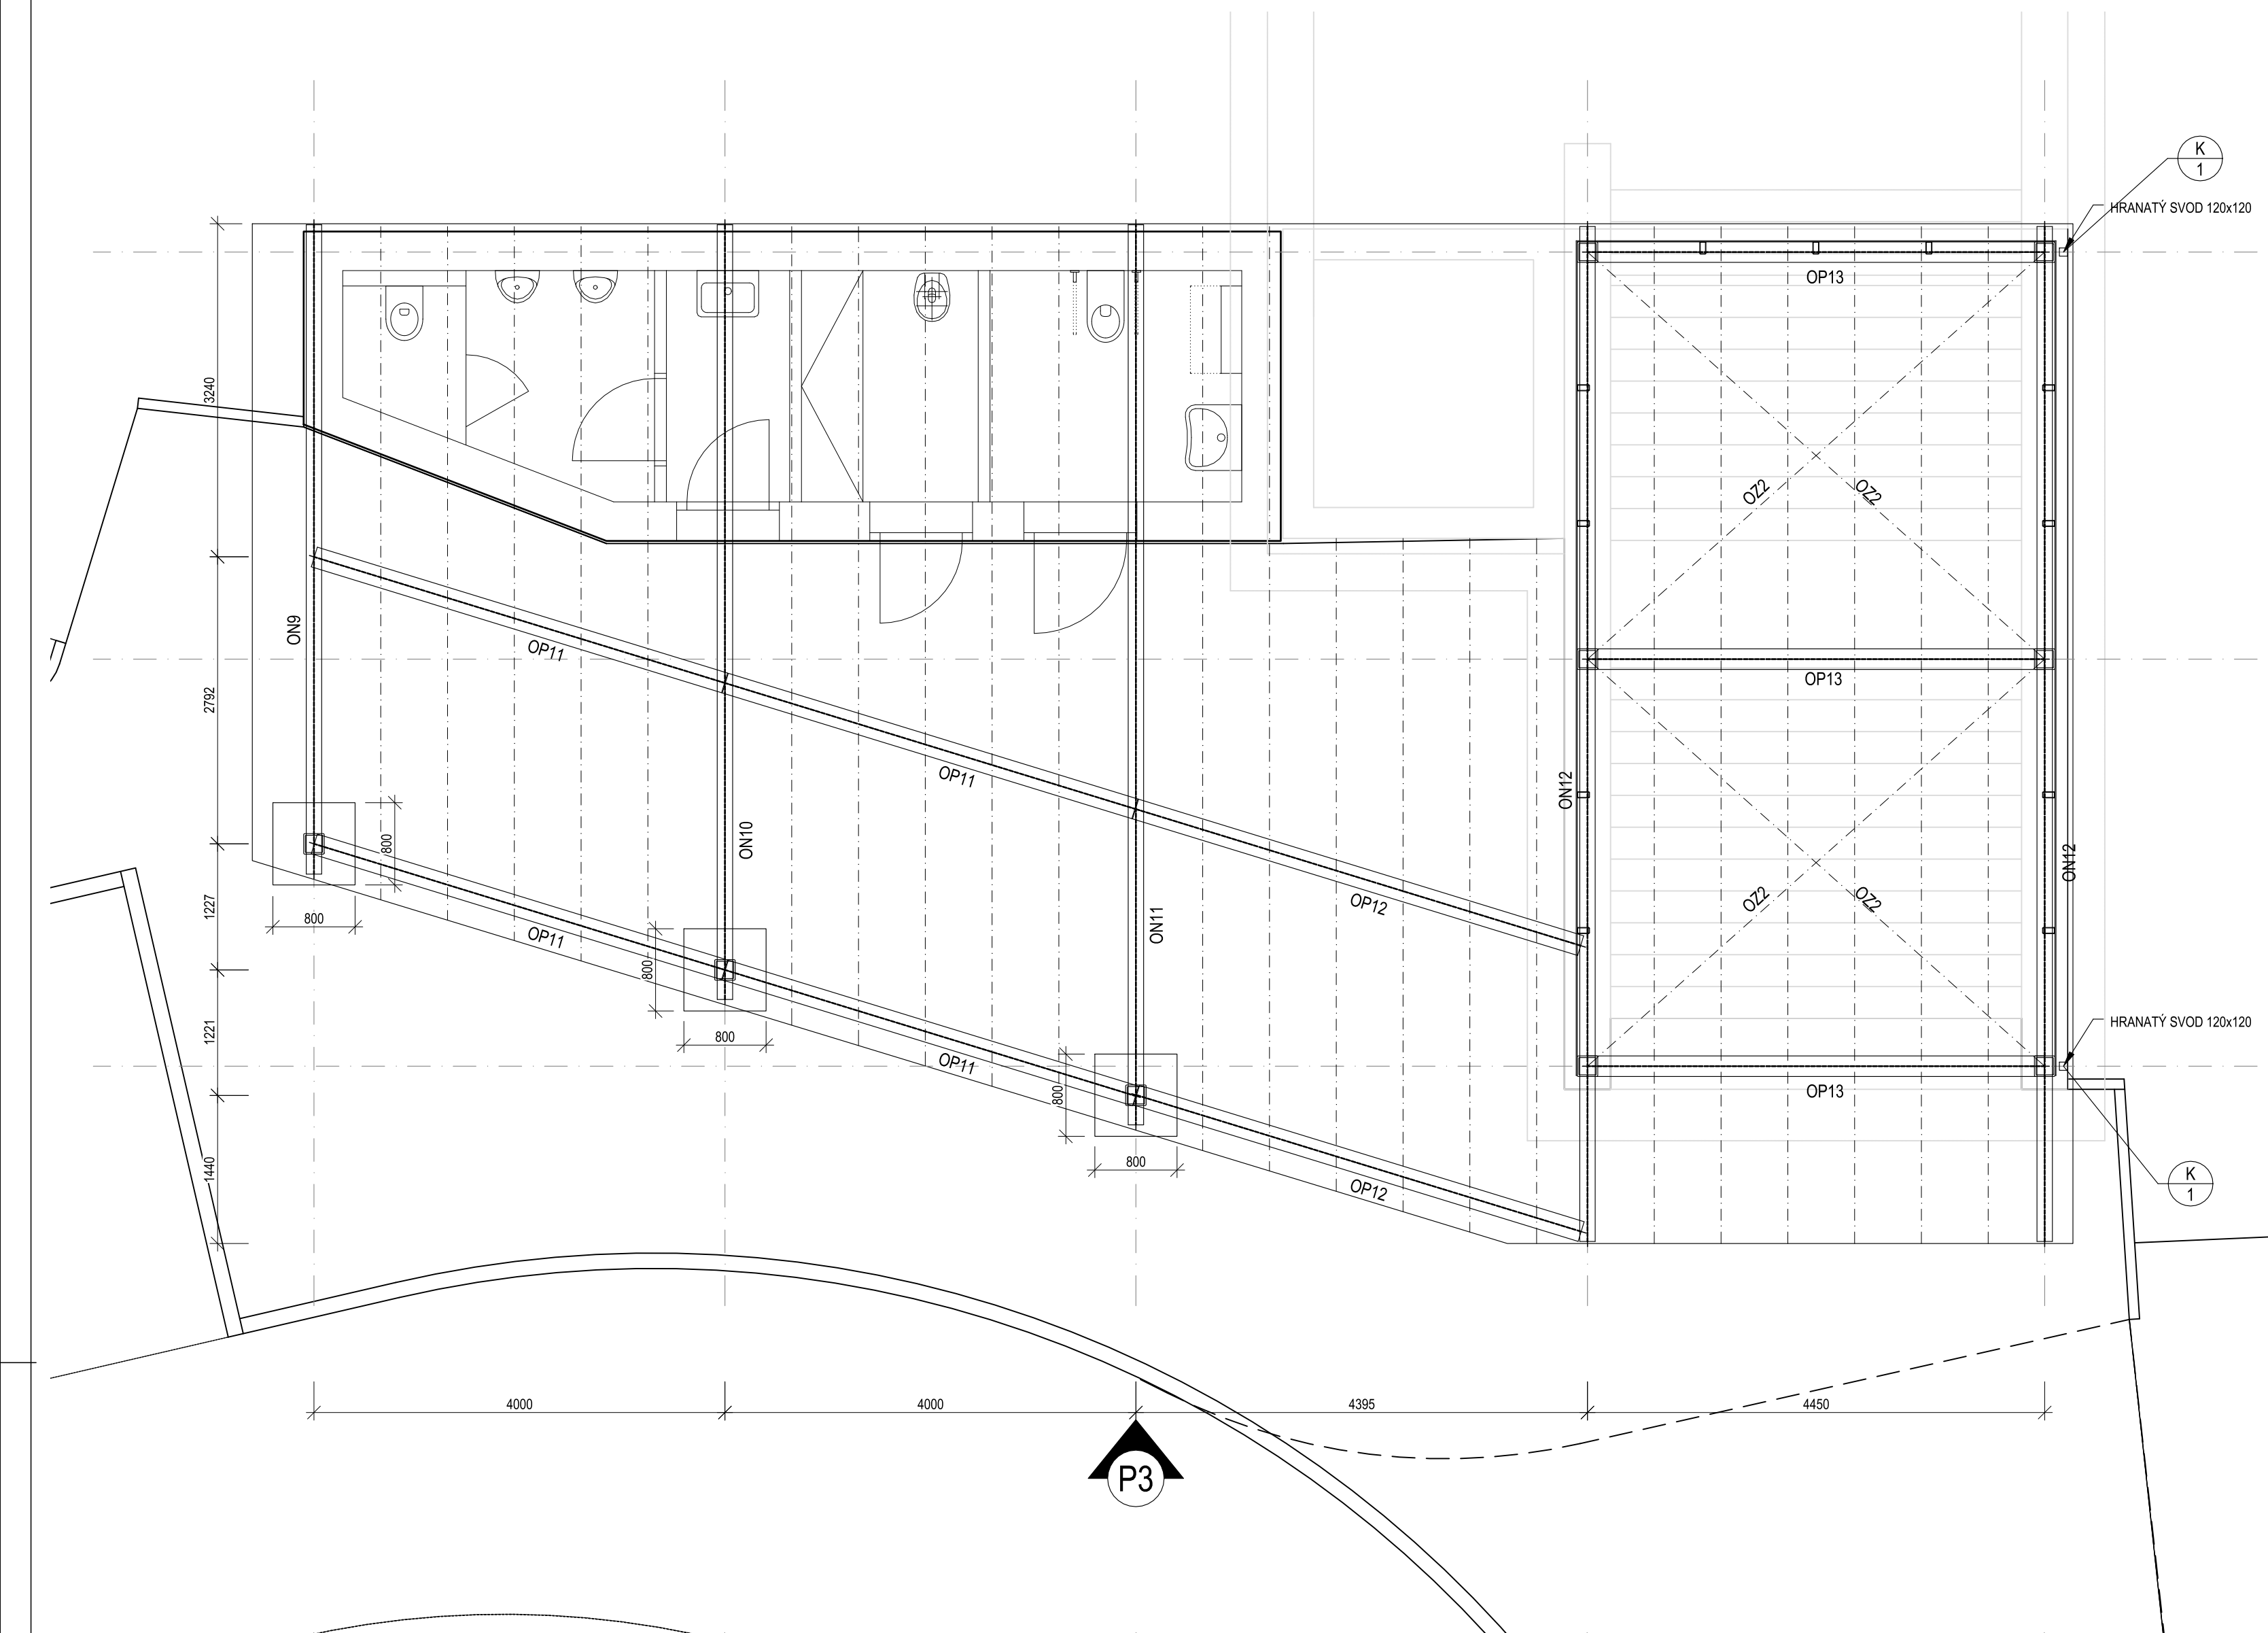
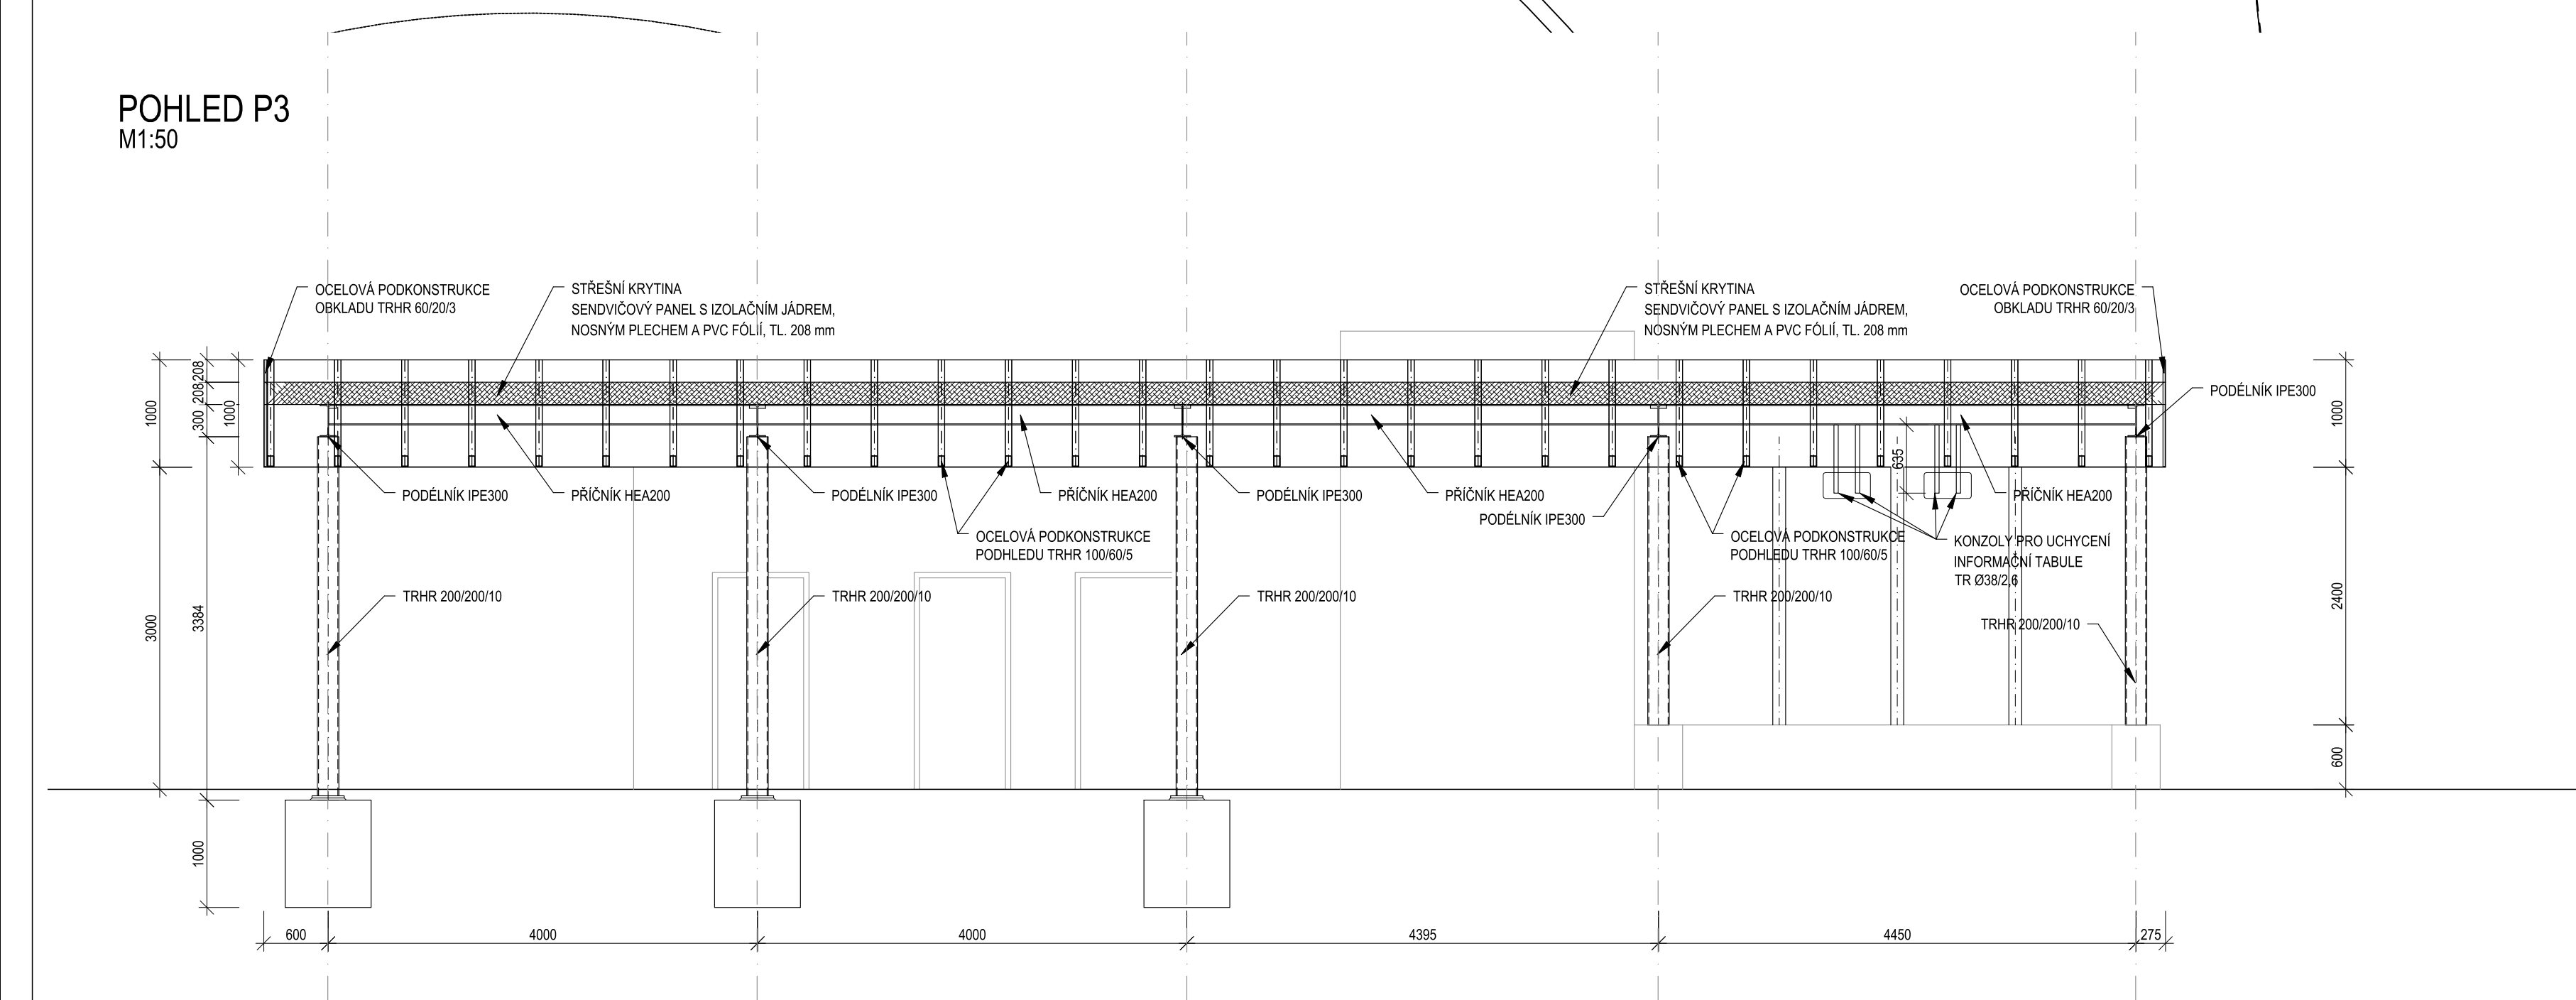
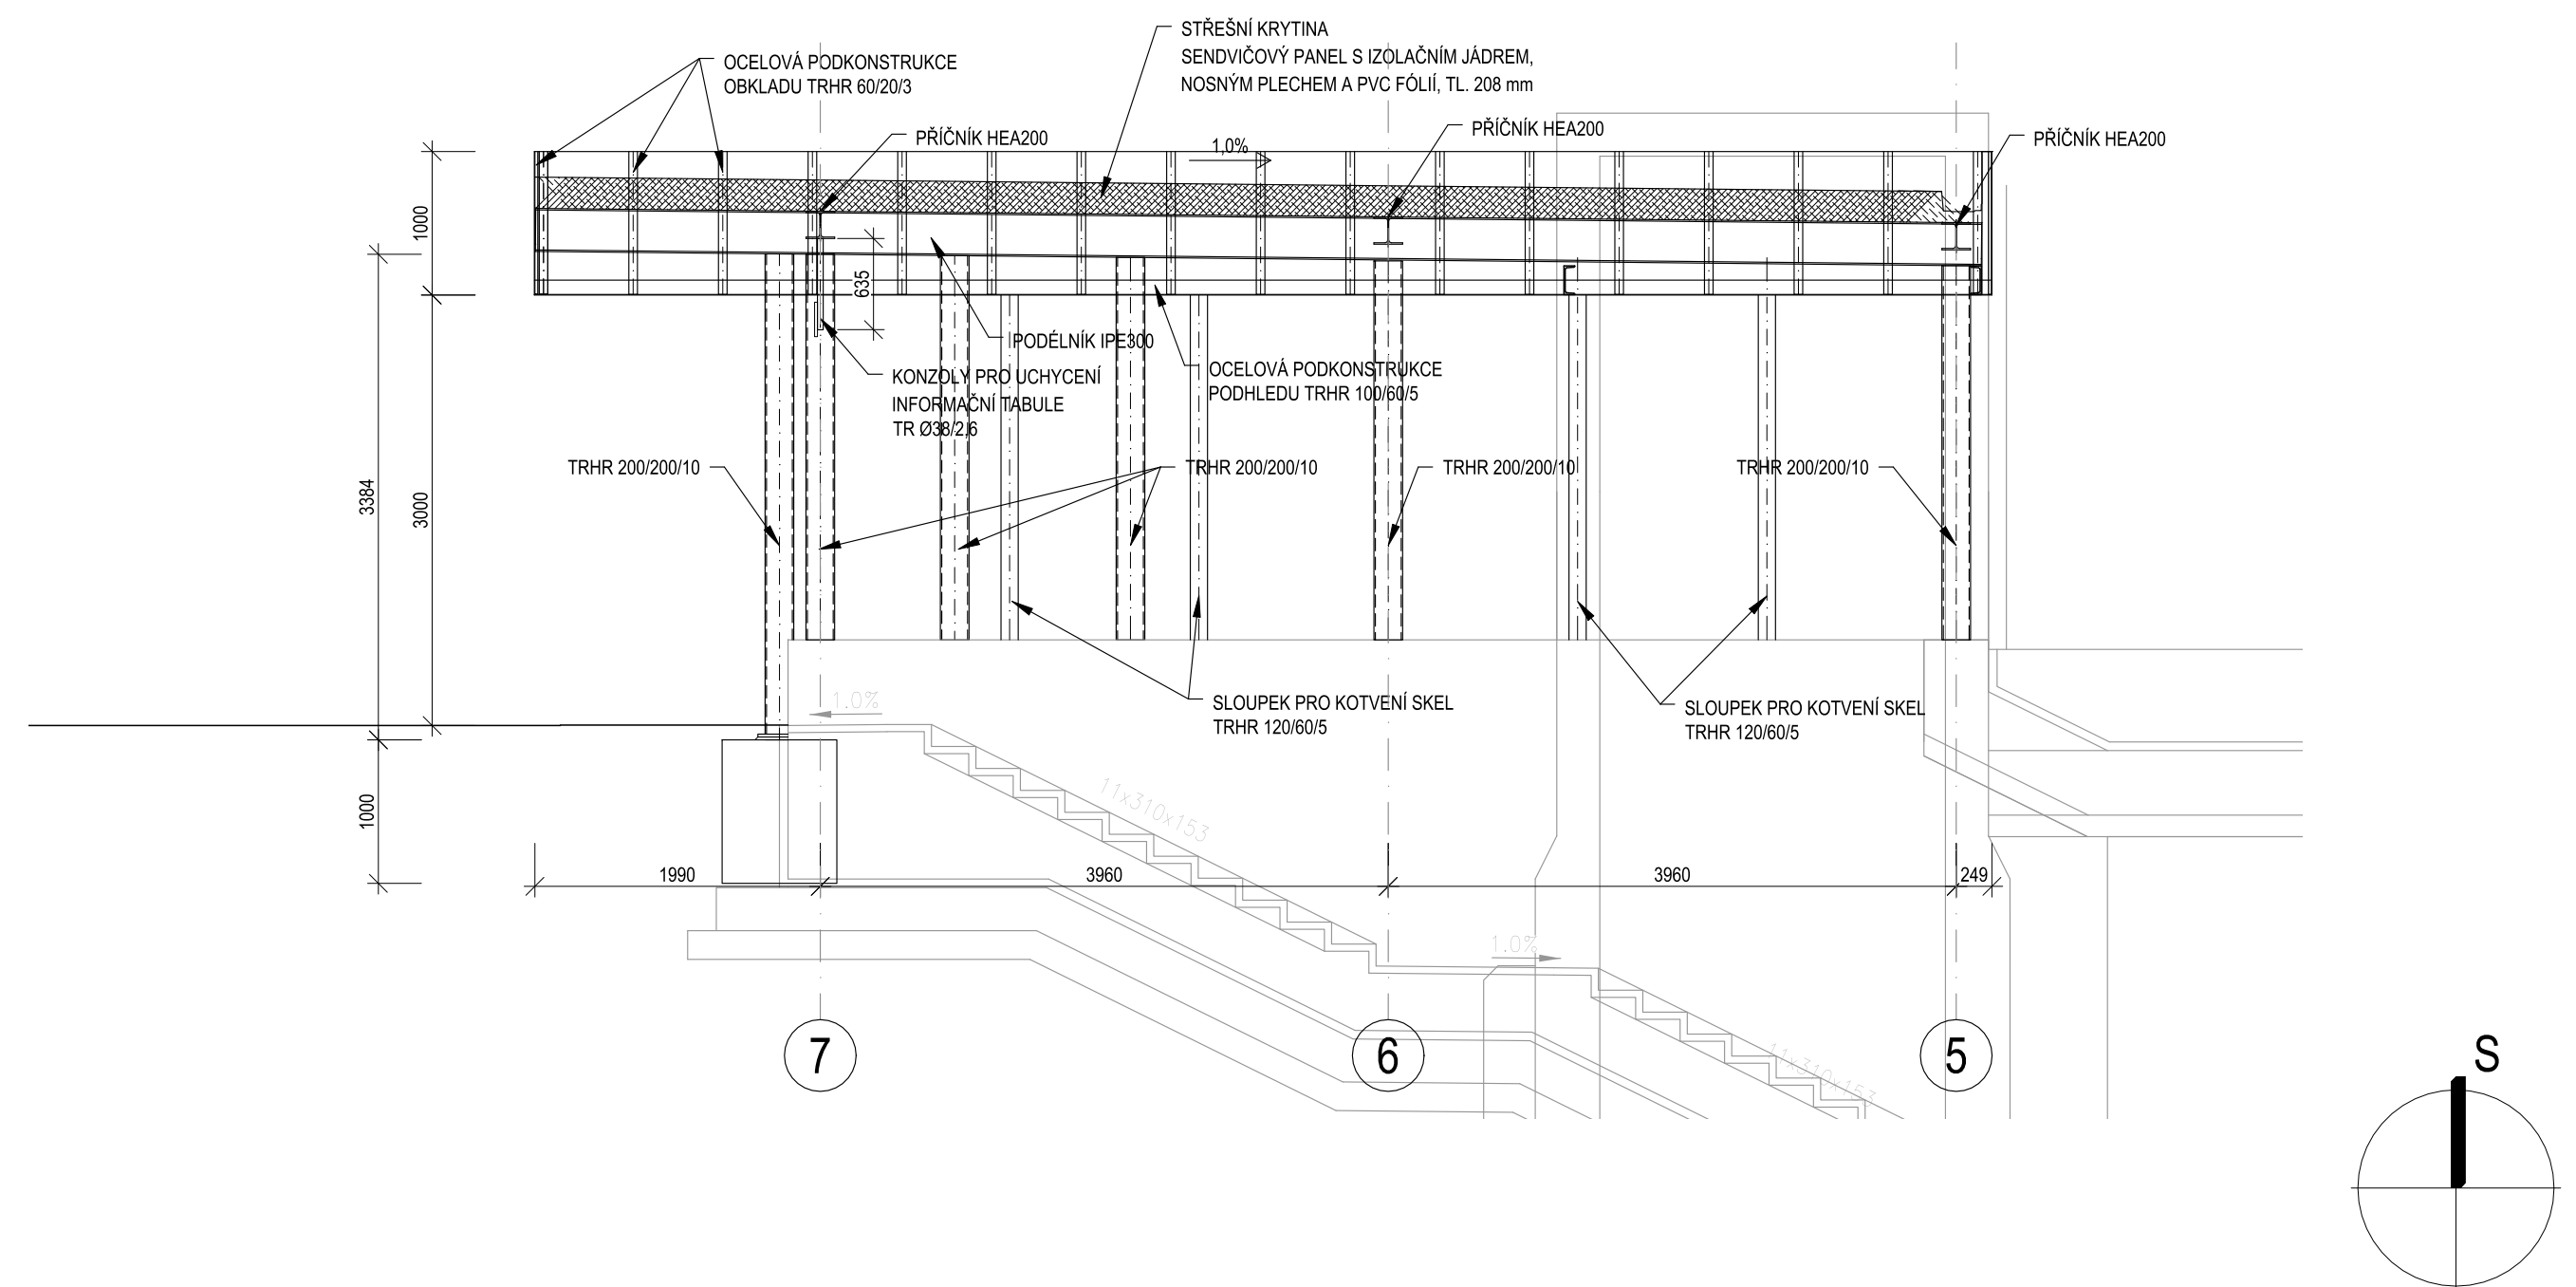


PUDORYS
M1:50

 

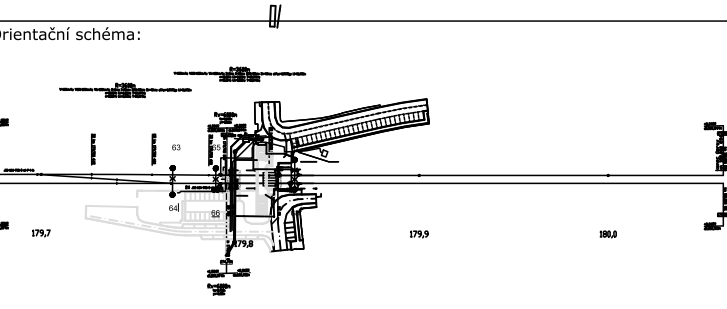

POHLED P3
M1:50


ŘEZ A-A
M1:50



$\pm 0,000 = \text{XXX,XXX m n. m.}$

OZNAČENÍ	MATERIÁL	PROFIL	DĚLKA (mm)	POČET KUSŮ	HMOTNOST	HMOTNOST
			(mm)		(kg/m)	(kg)
OS4	S235JR	TRHR 200x200x10	3380	3	55,3	560,74
OS5	S235JR	TRHR 200x200x10	2680	6	55,3	889,22
OS6	S235JR	TRHR 120x60x5	2680	11	13,5	397,59
ON9	S235JR	IPE 300	6320	1	43,3	273,69
ON10	S235JR	IPE 300	7540	1	43,3	326,48
ON11	S235JR	IPE 300	8760	1	43,3	379,31
ON12	S235JR	IPE 300	9870	2	43,3	854,74
OP11	S235JR	HEA 200	4170	4	43	717,24
OP12	S235JR	HEA 200	4530	2	43	399,59
OP13	S235JR	HEA 200	4440	3	43	572,76
OZ2	S235JR	Ø63,5x6	5950	4	5,32	126,62
HMOTNOST 1 ks (kg)						5488,33
POČET (ks)						1
CELKOVÁ HMOTNOST (kg) + 10 % SPOJOVACÍ MATERIÁL						6037,16

<div> <div>  <div> EVROPSKÁ UNIE Evropské strukturální a investiční fondy Operační program Doprava </div> </div> <div>  <div> Ministerstvo dopravy Státní fond dopravní infrastruktury </div> </div> </div>			
<div> <div> <div>Jiná ověření:</div> <div>  </div> </div> <div> <div>Paré:</div> <div></div> </div> </div>			
<div> <div> <div>Orientační schéma:</div> <div>  </div> </div> <div> <div>Razítko oprávněné osoby:</div> <div></div> </div> </div>			
Revize:	Datum:	Popis:	Kontroloval:
000	30.8.2021	Definitivní odevzdání dokumentace	Ing. XXX

Stavebník/Investor:	Správa železnic, státní organizace	 SPRÁVA ŽELEZNIC
Adresa:	Dlažďená 1003/7, 110 00 Praha 1	
Zástupce investora:	Stavební správa východ	
Adresa:	Nerudova 1, 779 00 Olomouc	

Zhotovitel díla:	SUDOP BRNO, spol. s r.o.	
Adresa:	Kounicova 26, 611 36 Brno	
Kontakt:	T: +420 972 625 804 E: sudop@sudop-brno.cz	
Zhotovitel objektu:	Dopravní projektování spol. s r.o.	
Adresa:	28. října 3388/111, 702 00 Ostrava	
Kontakt:	T: +420 595 155 011 E: ostrava@dopravniprojektovani.cz	
Hlavní projektant (HIP):	Ing. Radomír Hanák Ing. Petr Šramota	Specialista: Ing. Stanislav Kašpárek

Název stavby/akce:	Zrušení přejezdu P6801 v km 179,826 trati Brno – Č. Třebová a výstavba podchodu v zast. Blansko	Označení investora: E617-S-189/2021 Označení zhotovitele: 21002-01-0822
Název části:	Pozemní stavební objekty provozních a technologických budov	Označení části: D.2.2.2.1.2
Název objektu/díli části:	T.Ú. BLANSKO – RÁJEC-JESTŘEBÍ, ZASTŘEŠENÍ VÝSTUPNÍCH OBJEKTŮ	Označení objektu/komplexu: SO 11-74-01.02
Název přílohy:	Technické řešení - západní část	Číslo přílohy: 2.003
Název díli části přílohy:		
Odpovědný projektant:	Zpracovatel přílohy:	Stupeň dokumentace:
Ing. Martin Kubečka	Ing. Zuzana Friesová	DUSP+PDPS
Kraj:	Katastrální území:	Smluvní datum zpracování:
Jihomoravský	Blansko (581283)	11.09.2021

Ověření investora:	Stupeň dokumentace:	Objekt:	Předmět:	Příloha:	Recept:
1	2	3	4	5	6

Prostor pro další informace