



KOLÍN ← → PRAHA

HDPE tr.pr40  
MOK 6vl.  
VYTÝČ.VODIČ

HDPE tr.pr40  
MOK 6vl.  
VYTÝČ.VODIČ

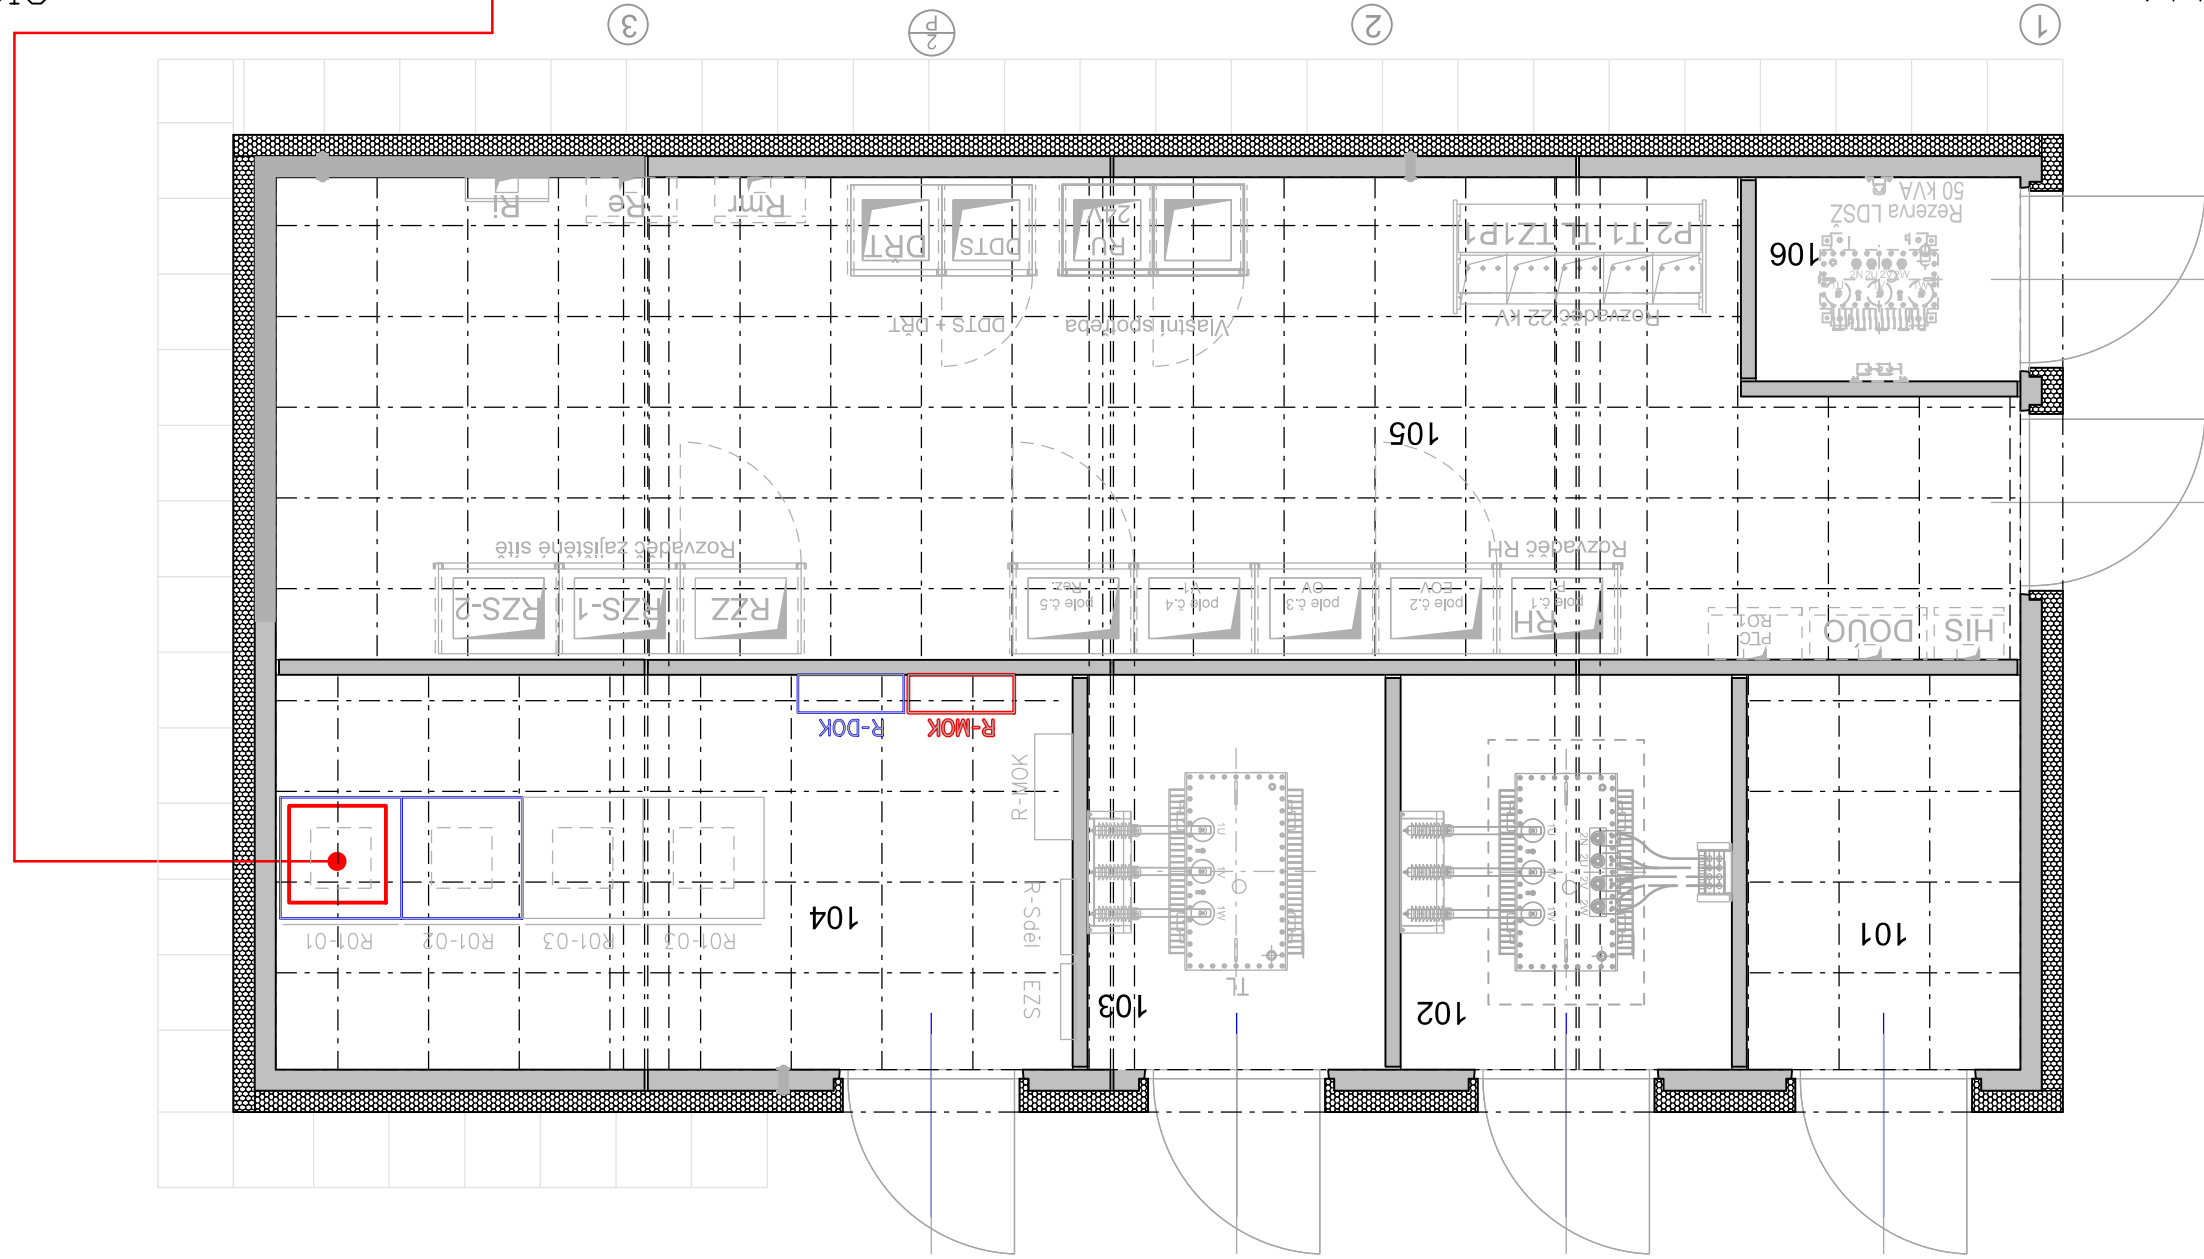


- VYSVĚTLIVKY:
- Zařízení propojenístávající
  - Zařízení propojenířešené v rámci tohoto PS
  - Zařízení propojenířešené v rámci jiných PS této stavby
  - Zařízení demontážnebo přemístění do jiného prostoru

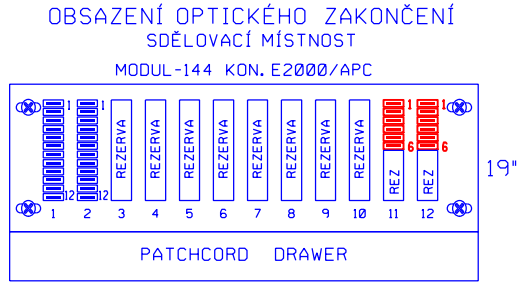

- DOK 24 VL. SM
- 1 1-12 VYVEDENÍ DOK
- 2 1-12 VYVEDENÍ DOK
- 3 REZ
- 4 REZ
- 5 REZ
- 6 REZ
- 7 REZ
- 8 REZ
- 9 REZ
- 10 REZ
- 11 1-6 MOK OV a EOv, 7-12 REZ
- 12 1-6 MOK OV a EOv, 7-12 REZ

Skříň "A"

skříň 19" 800x800 47U, DOK, MOK

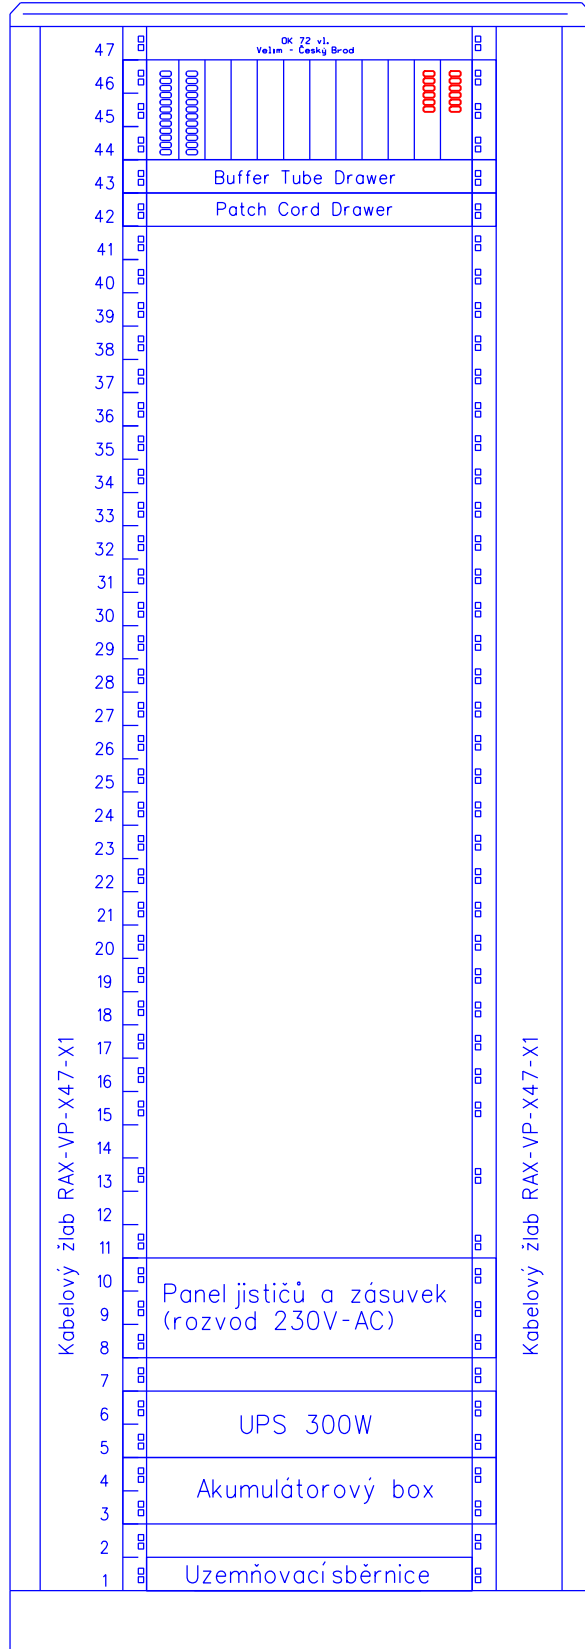

Optický rozvaděč VNT 144 vl.,  
DOK 72 vláken (Velim - Český Brod)  
MOKy k OV a EOv

Číslo změny:	Obsah změny:	Datum změny:
01	-	-
02	-	-
03	-	-

Investor:	Správa železniční dopravní cesty, státní organizace Dlážděná 1003/7, 110 00 Praha 1
	Stavební správa západ Sokolovská 278/1955, 190 00 Praha 9

Společnost "SP+SEU_VelPo_DSP"	SUDOP PRAHA a.s. Olšanská 1a 130 80 Praha 3 tel.: +420 267 094 111 e-mail: praha@sudop.cz	SUDOP EU a.s. Olšanská 1a 130 80 Praha 3 tel.: +420 267 094 111 e-mail: praha@sudop.cz
-------------------------------	---	--

Generální projektant:	SUDOP PRAHA a.s. Olšanská 1a 130 80 Praha 3 tel.: +420 267 094 111 e-mail: praha@sudop.cz	Hlavní inženýr projektu: ING. MILOŠ KRAMEŠ
		Garant profese: ING. PETR POUPA

Středisko: ELEKTROTECHNIKY, TRAKCE, SDELOVACÍ A ZABEZPEČOVACÍ TECHNIKY			
Vedoucí střediska: ING. MARTIN RAIBR	Odpovědný projektant SO, IO, PS: VRATISLAV HŮLA	Vypracoval: VRATISLAV HŮLA	Kontroloval: ING. PETR POUPA

Název akce:	Číslo smlouvy:	
	18 162 201	
VELIM - POŘÍČANY, BC	Projektový stupeň:	
	DSP	
Část: MÍSTNÍ KABELIZACE	Datum:	
	05/2019	
PS 15-02-11 ŽST POŘÍČANY, MÍSTNÍ KABELIZACE	Číslo části:	
	D.1.2.1.3	
Název přílohy:	Měřítko:	Počet formátů:
	1:50	4xA4
UKONČENÍ MK V TB PRAŽSKÉ ZHLAVÍ	Číslo přílohy:	
	11	

**UKONČENÍ MK V TB PRAŽSKÉ ZHLAVÍ**

DOKUMENT LZE UŽÍVAT POUZE VE SMYSLU PŘÍSLUŠNÉ SMLOUVY O DÍLO. ŽÁDNÁ JEHO ČÁST NEMŮŽE BYT DLE ZÁKONA č.121/2000 Sb. KOPÍROVÁNA NEBO JINÝM ZPŮSOBEM ROZŠÍŘOVÁNA BEZ SOUHLASU SUDOP PRAHA a.s.