



ZAST. TATCE

SCHÉMA ROZHLASOVÉHO ZAŘÍZENÍ

2. NÁSTUPIŠTĚ

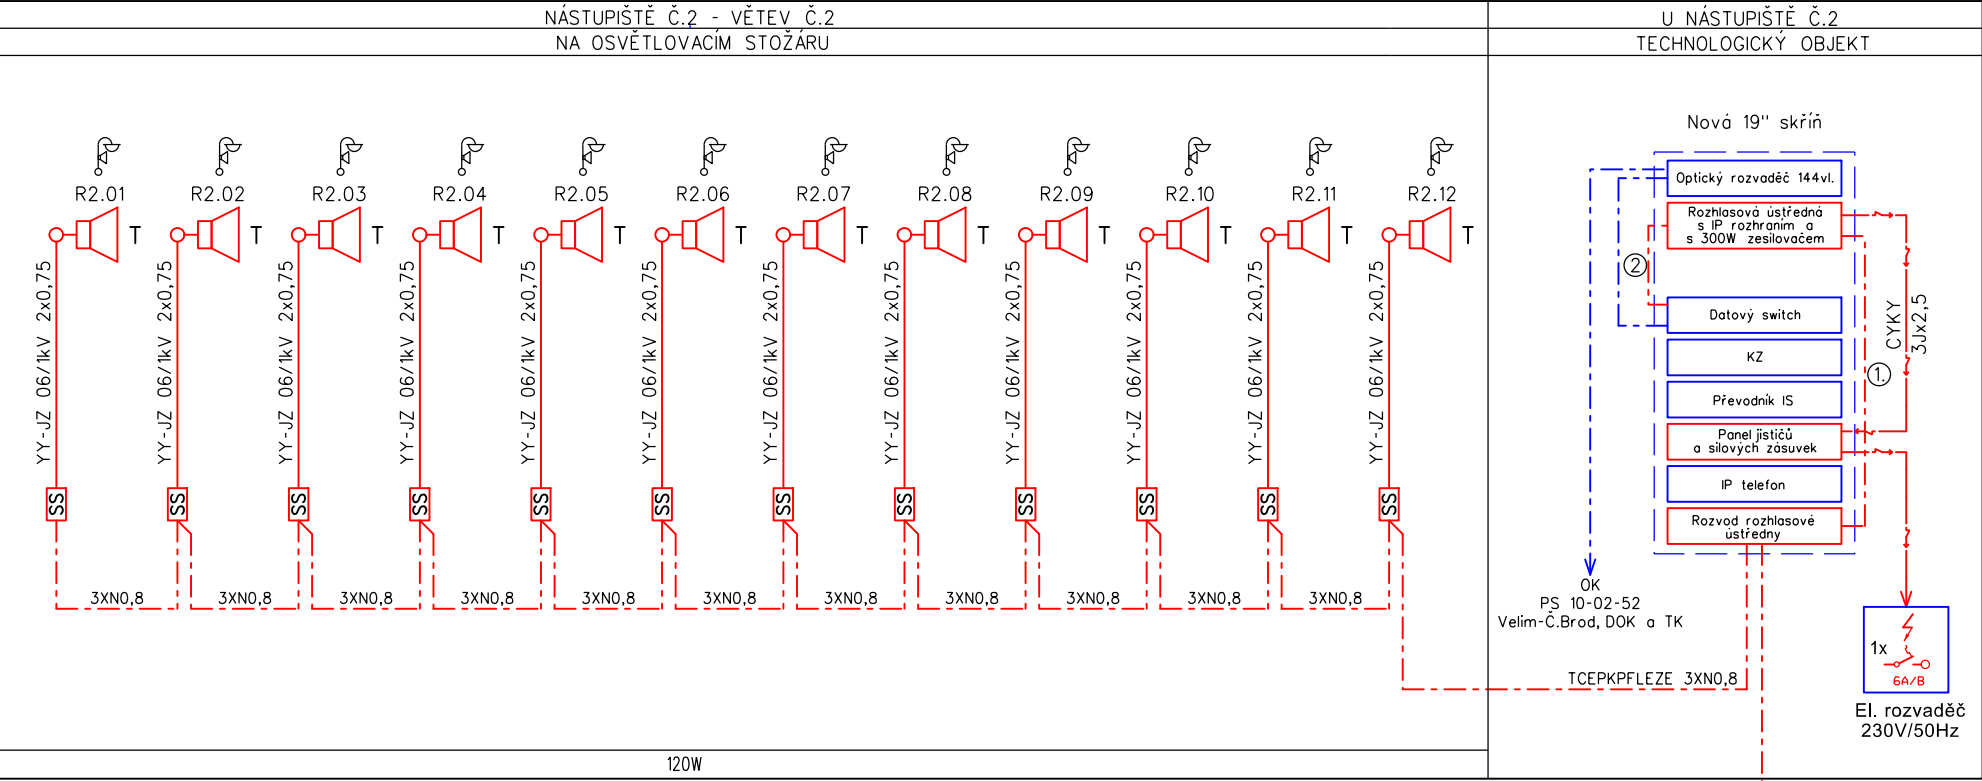

1. NÁSTUPIŠTĚ

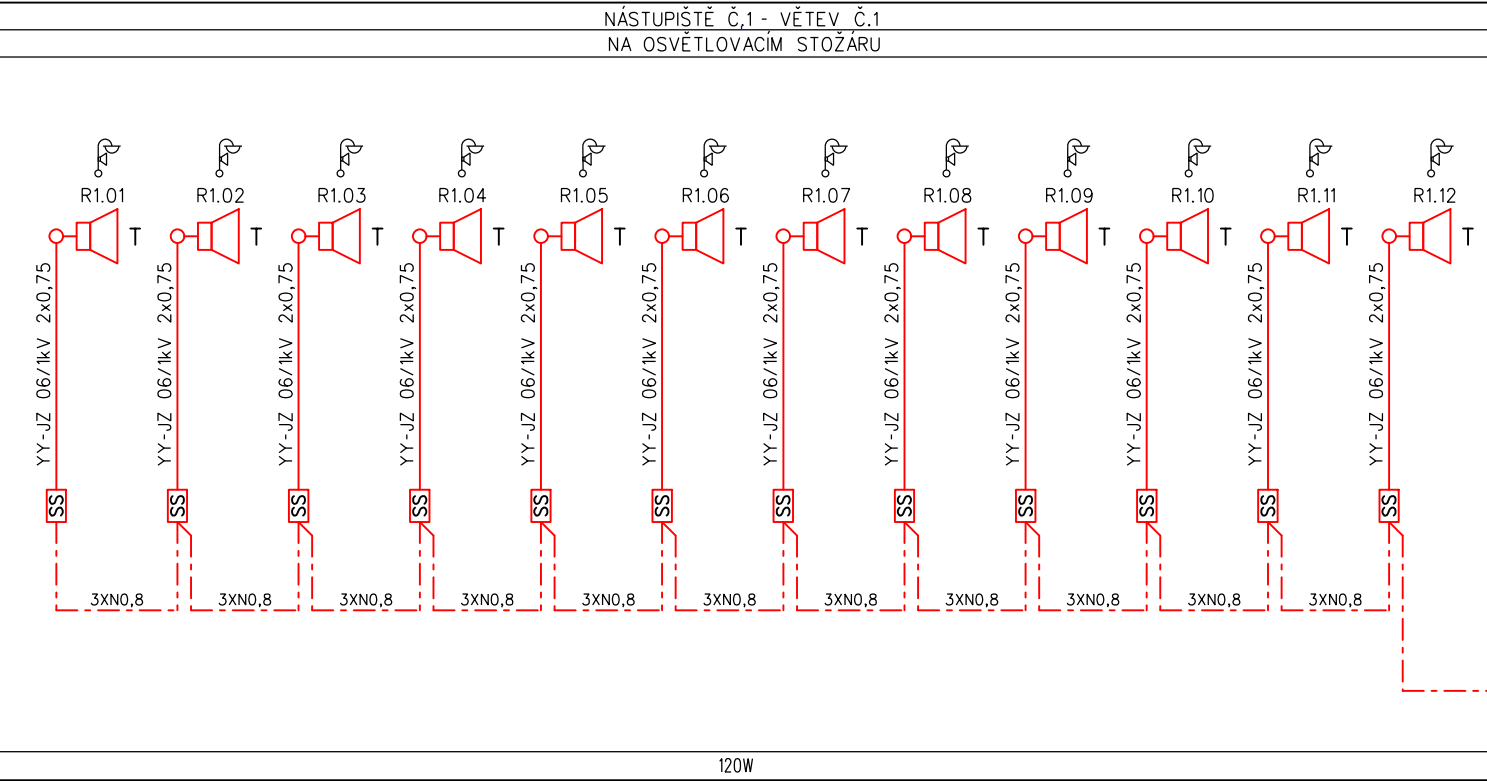

VYSVĚTLIVKY:

T Reproduktor venkovní, malý tlakový

Reproduktor venkovní, směrový

① Skříňkový reproduktor pro venkovní použití (10W)

Skříňkový reproduktor (6W)

Skříňka svorkovnic

○ Elektroinstalační rozvodná krabice

ČERVENĚ - Zařízení vybudovaná v rámci tohoto PS

MODŘE - Zařízení vybudovaná v rámci souvisejících PS a SO

ORANŽOVĚ - Stávající zařízení

ZELENĚ - Rušené zařízení, nebo kabelová trasa v rámci tohoto PS

① SYKFY 5x2x0,5 ② LAM TWIN FTP 4x2x0,5

Rozhlasové reproduktory jsou připevněny na stožáry venkovního osvětlení

Rozhlasové reproduktory jsou připevněny na samostatném rozhlas. stožáru

Rozhlasové reproduktory jsou připevněny na zastřešení nástupiště nebo v podhledu

VÝKONOVÁ BILANCE:

	REPRODUKTOR	VÝKON	POČET REPRO	CELKEM
1. NÁSTUPIŠTĚ	TLAKOVÝ	15/10/6W	12 Ks	120W
2. NÁSTUPIŠTĚ	TLAKOVÝ	15/10/6W	12 Ks	120W
CELKEM				240W

POZNÁMKY:

PC informačního systému je řešeno v rámci PS 14-02-71 Zast. Tatce, informační systém pro cestující

Přenosový systém je řešen v rámci PS 10-02-91 Velim-Poříčany, úprava přenosového systému

Číslo změny:	Obsah změny:	Datum změny:
01	-	-
02	-	-
03	-	-

Investor:	Správa železniční dopravní cesty, státní organizace Dlážděná 1003/7, 110 00 Praha 1
	Stavební správa západ Sokolovská 278/1955, 190 00 Praha 9

Společnost "SP+SEU_VelPo_DSP"	SUDOP PRAHA a.s. Olšanská 1a 130 80 Praha 3 tel.: +420 267 094 111 e-mail: praha@sudop.cz	SUDOP EU a.s. Olšanská 1a 130 80 Praha 3 tel.: +420 267 094 111 e-mail: praha@sudop.cz

Generální projektant:	SUDOP PRAHA a.s. Olšanská 1a 130 80 Praha 3 tel.: +420 267 094 111 e-mail: praha@sudop.cz	Hlavní inženýr projektu: ING. MILOŠ KRAMEŠ
		Garant profese: ING. PETR POUPA

Středisko: ELEKTROTECHNIKY, TRAKCE, SDĚLOVACÍ A ZABEZPEČOVACÍ TECHNIKY			
Vedoucí střediska: ING. MARTIN RAIBR	Odpovědný projektant SO, IO, PS: JAN VLK	Vypracoval: JAN VLK	Kontroloval: ING. PETR POUPA

Název akce: VELIM - POŘÍČANY, BC	Číslo smlouvy: 18 162 201	
	Projektový stupeň: DSP	
Část: ROZHLASOVÉ ZAŘÍZENÍ PS 14-02-21 ZAST. TATCE, ROZHLASOVÉ ZAŘÍZENÍ	Datum: 05/2019	
	Číslo části: D.1.2.2.3	
Název přílohy: SCHÉMA ROZHLASOVÉHO ZAŘÍZENÍ	Měřítko: -	Počet formátů: 3x A4
	Číslo přílohy: 3	