


PS 15-02-41 ŽST POŘÍČANY, ÚPRAVA EZS

UMÍSTĚNÍ ZAŘÍZENÍ EZS V TB POŘÍČANY (ZHLAVÍ PRAHA)

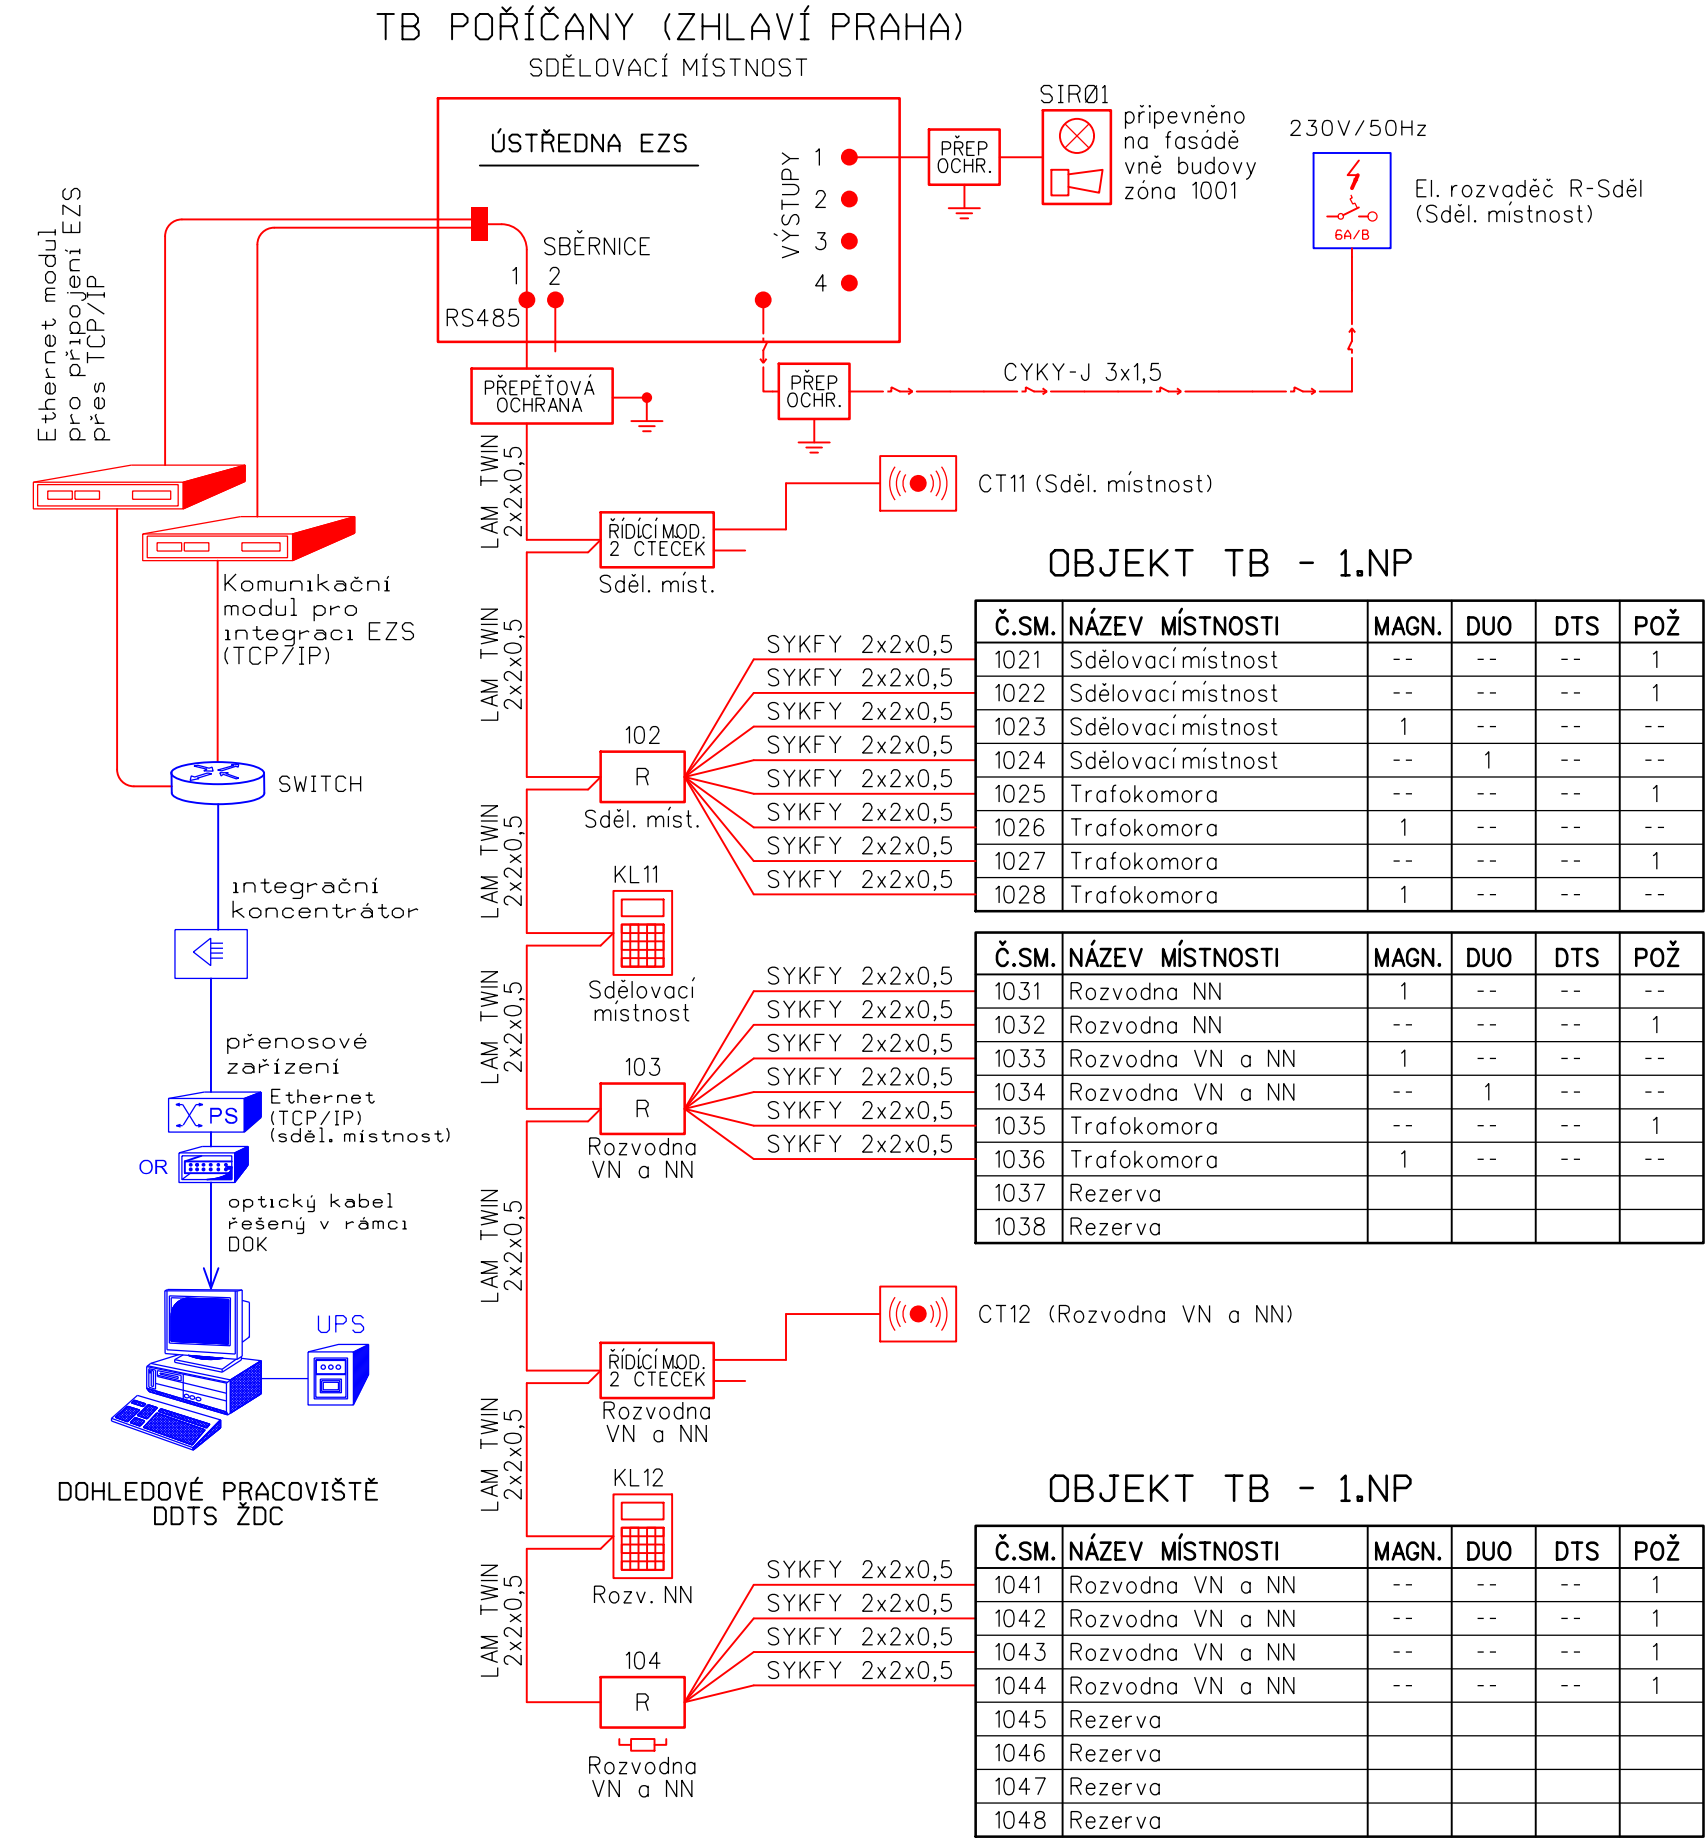


VYSVĚTLIVKY:

- Venkovní siréna s optickou signalizací (zámknutá)
- Ovládací klávesnice ústředny EZS
- Bezkontaktní čtečka karet
- Koncentrátor pro připojení až 8 smyček
- Řídicí modul pro 2 čtečky karet
- Zakončovací odpor 680 Ohmů
- Vstupní a výstupní konektory: zásuvky technika

- ČERVENĚ** - Zařízení osazené v rámci tohoto PS
- MODŘE** - Zařízení osazené v rámci souvisejících PS
- ČERNĚ** - Zařízení stávající

VÝŠKOVÝ SYSTÉM Bpv SOUŘADNICOVÝ SYSTÉM S-JTSK

Číslo změny:	Obsah změny:	Datum změny:
01	-	-
02	-	-
03	-	-

Investor:		Správa železniční dopravní cesty, státní organizace Dlážděná 1003/7, 110 00 Praha 1	
		Stavební správa západ Sokolovská 278/1955, 190 00 Praha 9	

Společnost "SP+SEU_VelPo_DSP"		SUDOP PRAHA a.s. Olšanská 1a 130 80 Praha 3 tel.: +420 267 094 111 e-mail: praha@sudop.cz	SUDOP EU a.s. Olšanská 1a 130 80 Praha 3 tel.: +420 267 094 111 e-mail: praha@sudop.cz
			

Generální projektant:		SUDOP PRAHA a.s. Olšanská 1a 130 80 Praha 3 tel.: +420 267 094 111 e-mail: praha@sudop.cz	Hlavní inženýr projektu: ING. MILOŠ KRAMEŠ
		Garant profese: -	

Středisko: ELEKTROTECHNIKY, TRAKCE, SDĚLOVACÍ A ZABEZPEČOVACÍ TECHNIKY			
Vedoucí střediska: ING. MARTIN RAIBR	Odpovědný projektant SO, IO, PS: ING. PAVEL VÍŠEK	Vypracoval: ING. PAVEL VÍŠEK	Kontroloval: ING. MARTIN ŠTROF

Název akce:		Číslo smlouvy: 18 162 201	
VELIM - POŘÍČANY, BC		Projektový stupeň: DSP	
Část: ELEKTRICKÁ POŽÁRNÍ A ZABEZPEČOVACÍ SIGNALIZACE		Datum: 05/2019	
PS 15-02-41 ŽST POŘÍČANY, ÚPRAVA EZS		Číslo části: D.1.2.4.8	
Název přílohy: BLOKOVÉ SCHÉMA EZS V TB POŘÍČANY (ZHLAVÍ PRAHA)		Měřítko: -	Počet formátů: 3xA4
		Číslo přílohy: 6.2	