


ŽST POŘÍČANY, KAMEROVÝ SYSTÉM

VÝPRAVNÍ BUDOVA - SDĚLOVACÍ MÍSTNOST

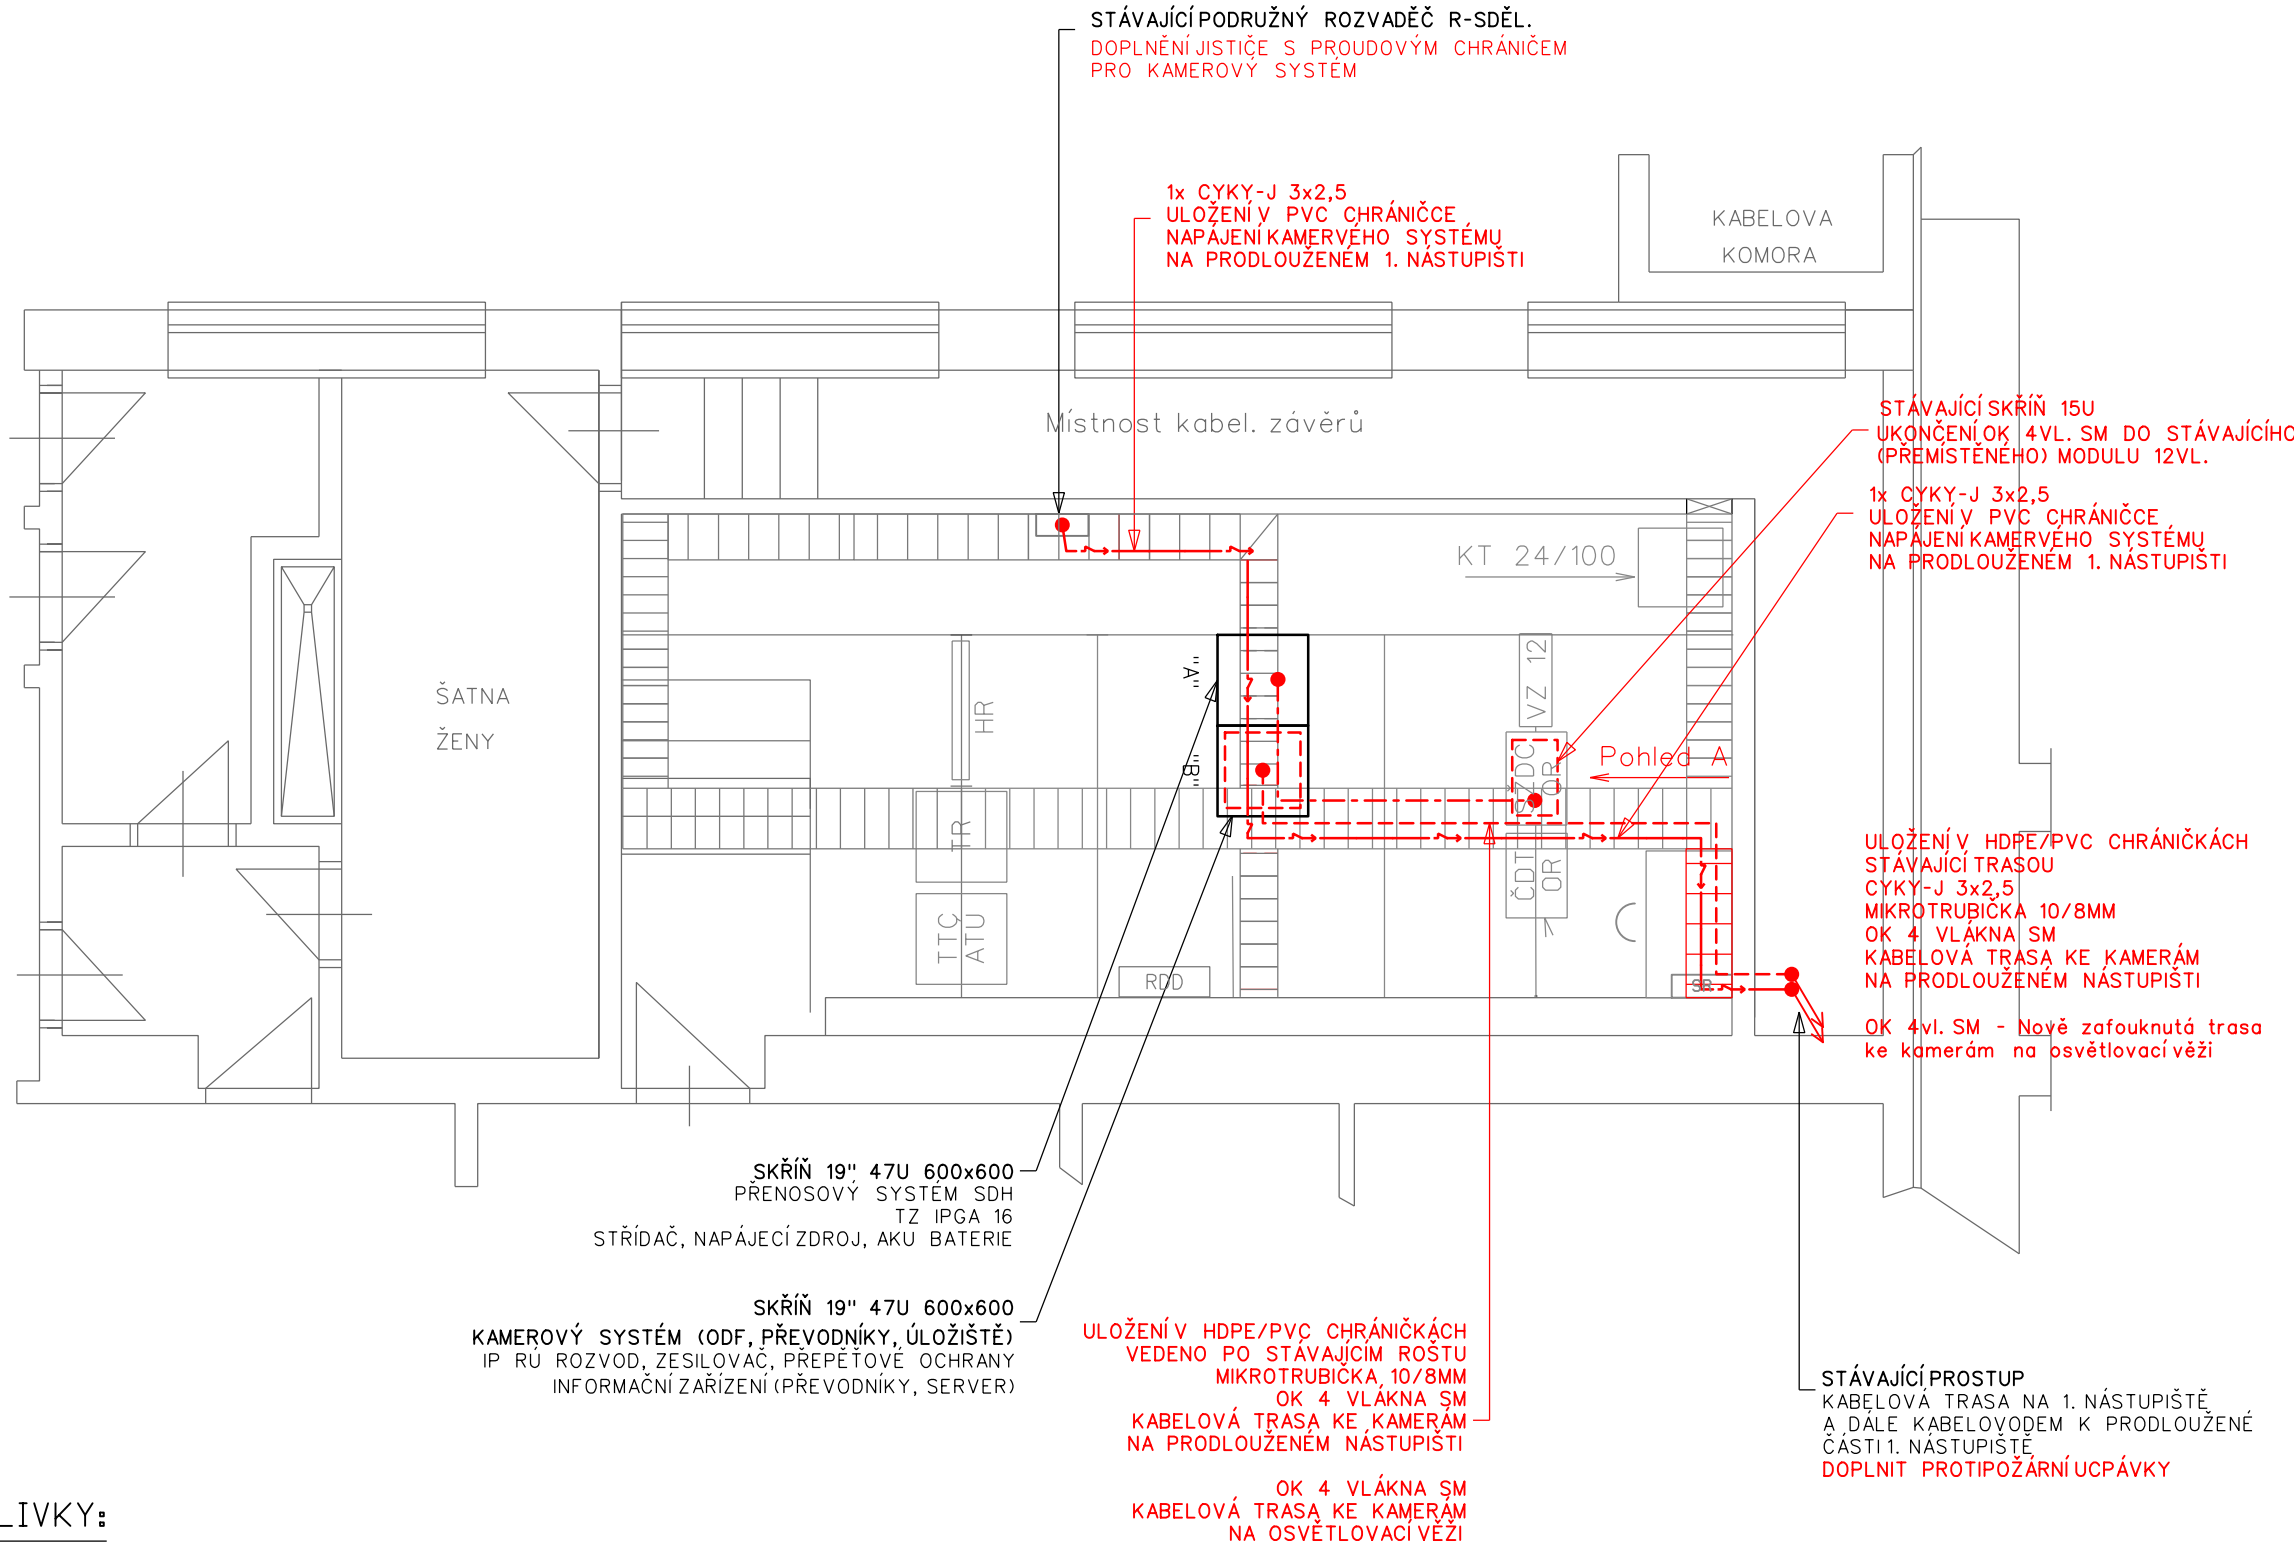


VYSVĚTLIVKY:

- ČERVENÉ - Zařízení vybudovaná nebo přemísťovaná v rámci tohoto PS
- MODŘE - Zařízení vybudovaná v rámci jiných PS
- ZELENÉ - Zařízení demontovaná nebo přemísťovaná v rámci této stavby
- ČERNÉ - Zařízení stávající nebo budovaná v rámci jiných staveb (PS, SO)

ČESKÁ TŘEBOVÁ — KOLEJIŠTĚ — PRAHA

OBSAZENÍ 19" SKŘÍŇE - "A", "B"

POHLED "A" POHLED "B"

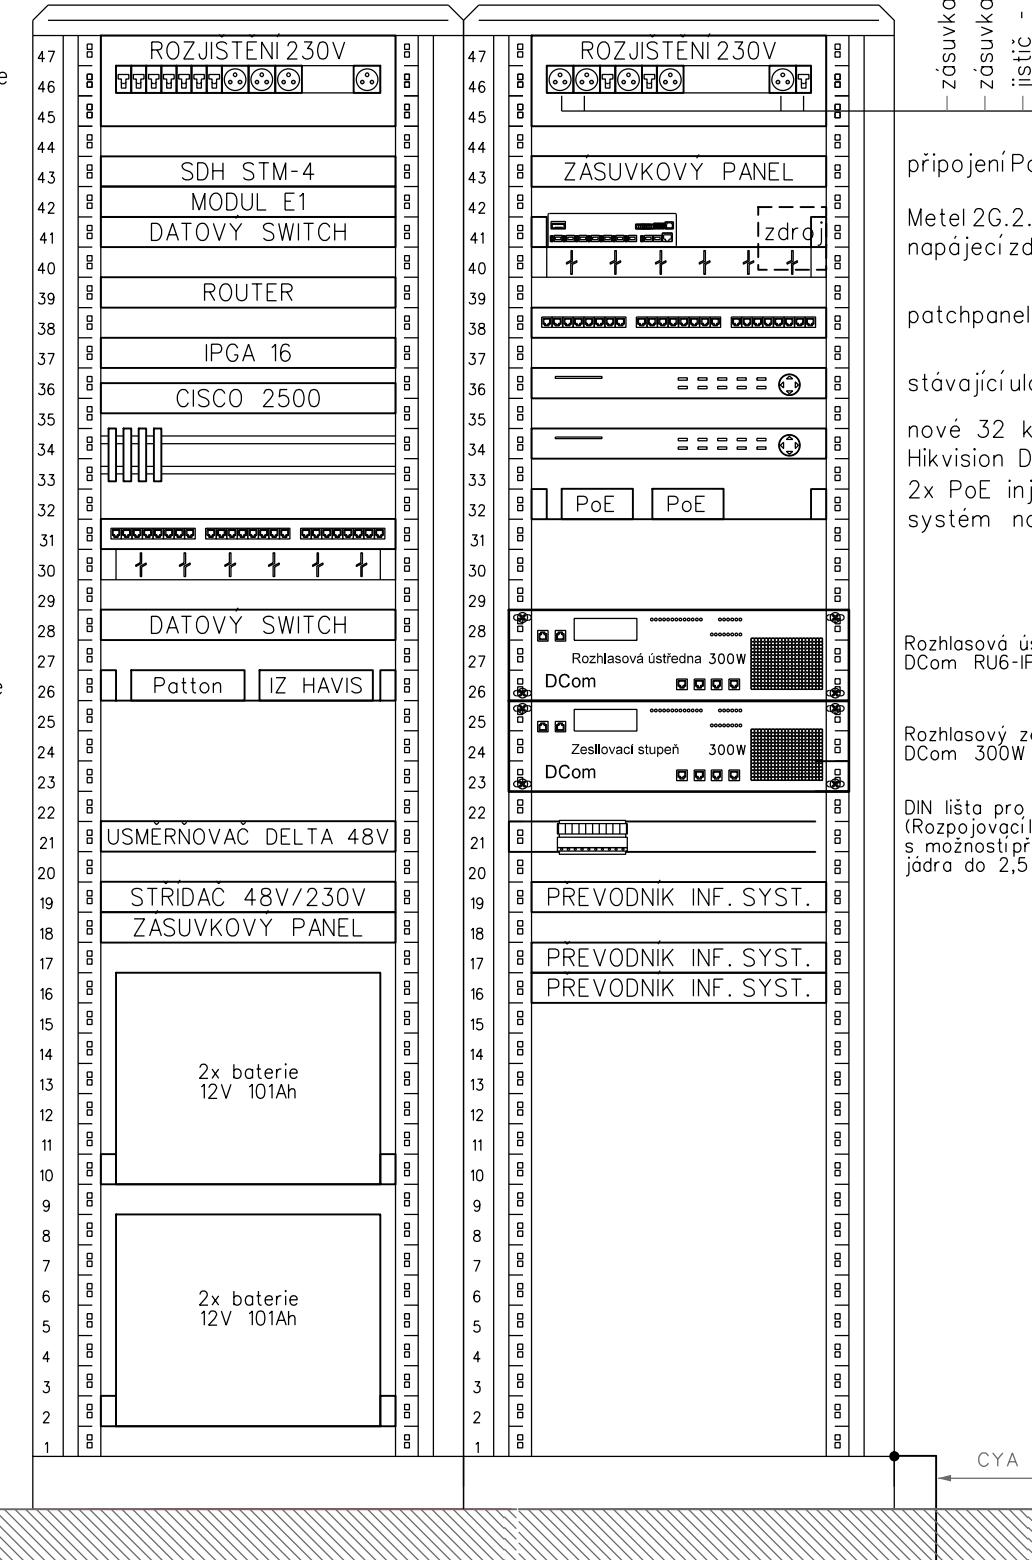

zajištěná síť 230V z měniče


patchpanel

modem Patton - Klučov
IZ HAVIS Poříčany-Třebestovice
na polici

Rack SŽDC OR

STÁVAJÍCÍ STAV


POHLED A

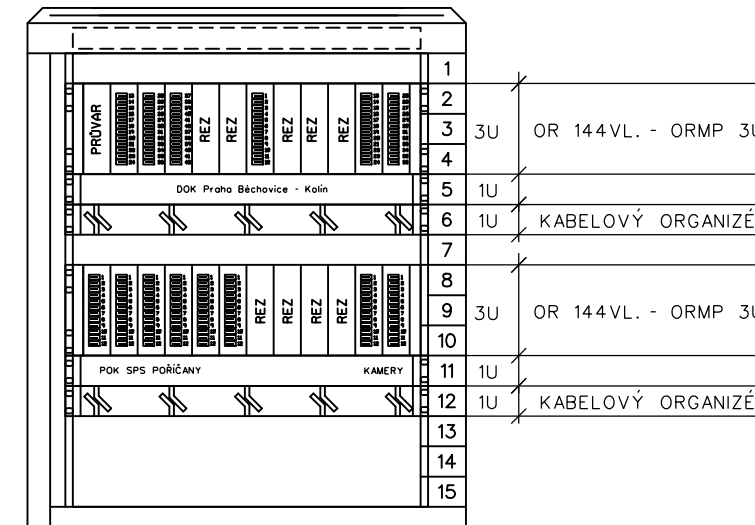

Rack SŽDC OR

NOVÝ STAV

POHLED A

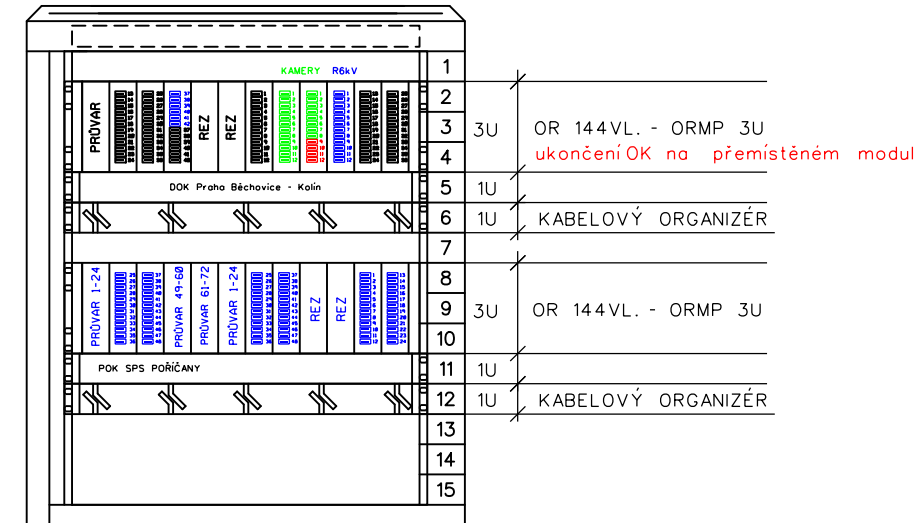

VÝŠKOVÝ SYSTÉM Bpv

Číslo změny:	Obsah změny:	Datum změny:
01	-	-
02	-	-
03	-	-

SOUŘADNICOVÝ SYSTÉM S-JTSC

Investor:	Správa železniční dopravní cesty, státní organizace Dlážděná 1003/7, 110 00 Praha 1
	Stavební správa západ Sokolovská 278/1955, 190 00 Praha 9

Společnost "SP+SEU_VelPo_DSP"	SUDOP PRAHA a.s. Olšanská 1a 130 80 Praha 3 tel.: +420 267 094 111 e-mail: praha@sudop.cz	SUDOP EU a.s. Olšanská 1a 130 80 Praha 3 tel.: +420 267 094 111 e-mail: praha@sudop.cz
-------------------------------	---	--

Generální projektant:	SUDOP PRAHA a.s. Olšanská 1a 130 80 Praha 3 tel.: +420 267 094 111 e-mail: praha@sudop.cz	Hlavní inženýr projektu: ING. MILOŠ KRAMEŠ Garant profese: -
-----------------------	---	---

Středisko:			
ELEKTROTECHNIKY, TRAKCE, SĎĚLOVACÍ A ZABEZPEĎOVACÍ TECHNIKY			
Vedoucí střediska:	Odpovědný projektant SO, IO, PS:	Vypracoval:	Kontroloval:
ING. MARTIN RAIBR	ING. MICHAL DROZD	ING. MICHAL DROZD	ING. MARTIN ŠTROF

Název akce:		Číslo smlouvy:	
VELIM - POŘÍČANY, BC		18 162 201	
		Projektový stupeň:	
		DSP	
Část:		Datum:	
ELEKTRICKÁ POŽÁRNÍ A ZABEZPEČOVACÍ SIGNALIZACE		05/2019	
PS 15-02-42 ŽST POŘÍČANY, ÚPRAVA KAMEROVÉHO SYSTÉMU		Číslo části:	
		D.1.2.4.5	
Název přílohy:		Měřítko:	Počet formátů:
UMÍSTĚNÍ A VNITŘNÍ INSTALACE KS VE VÝPRAVNÍ BUDOVĚ		-	5xA4
		Číslo přílohy:	
		5.1	

DOKUMENT LZE UŽÍVAT POUZE VE SMYSLU PŘÍSLUŠNÉ SMLOUVY O DÍLO, ŽÁDNÁ JEHO ČÁST NEMŮŽE BYT DLE ZÁKONA 121/2000 Sb. KOPÍROVÁNA NEBO JINÝM ZPŮSOBEM ROZŠÍŘOVÁNA BEZ SOUHLASU SUDOP PRAHA a.s.