




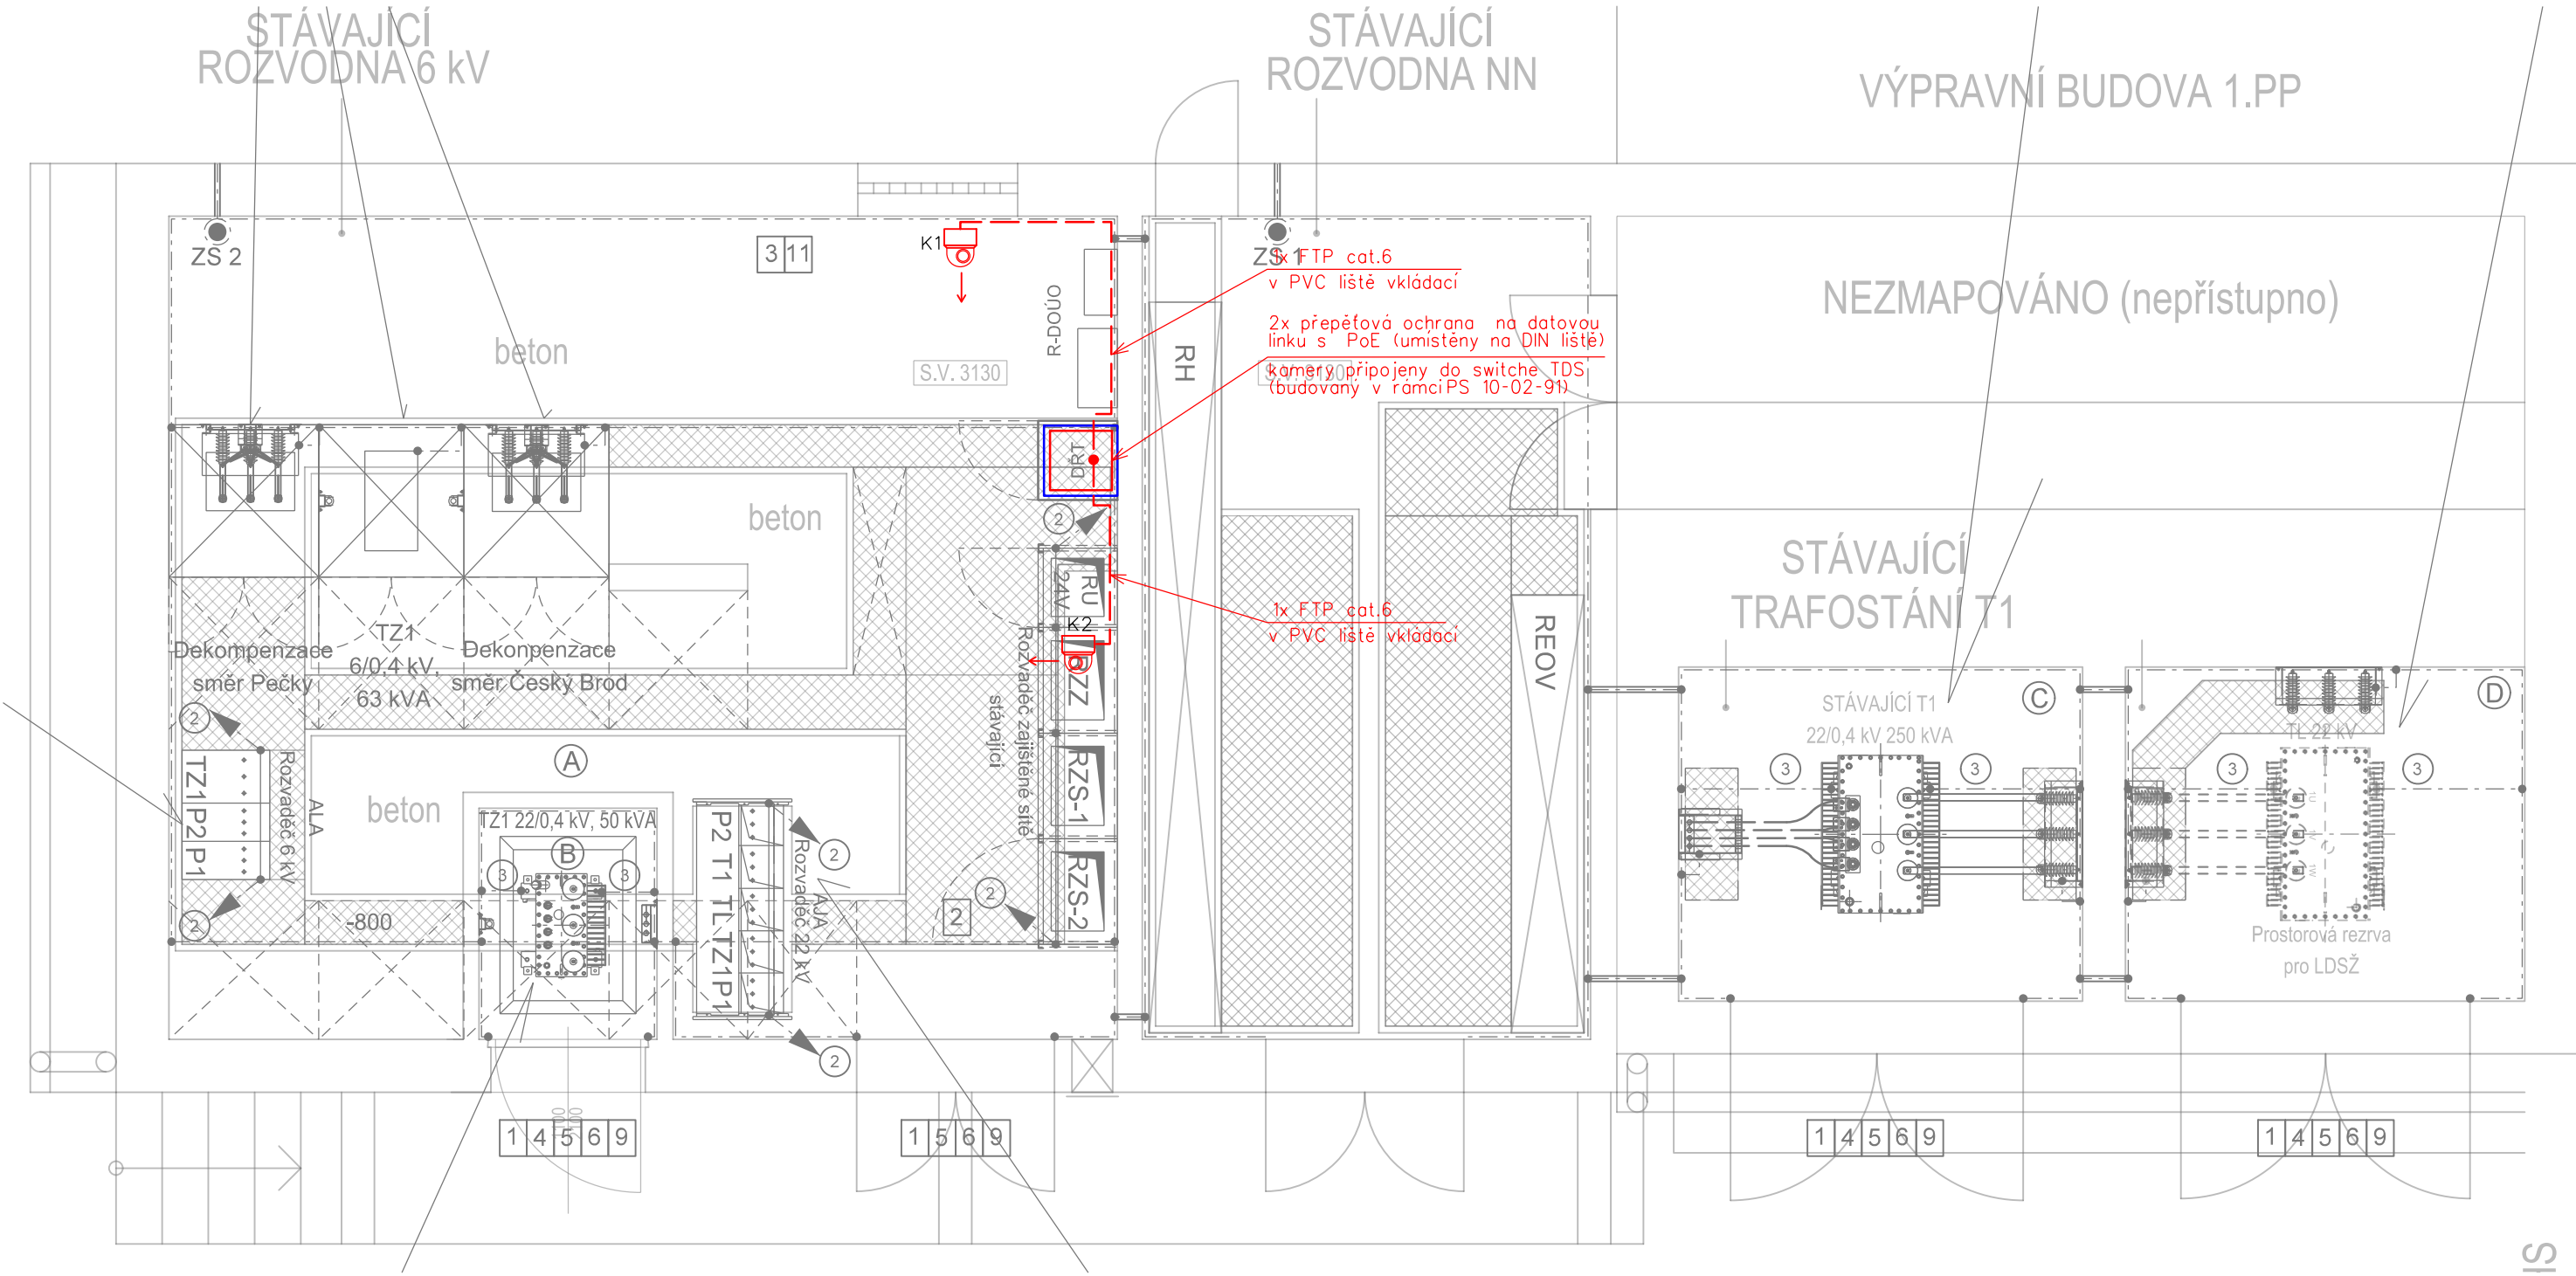

ŽST POŘÍČANY - TRAFOSTANICE, KAMEROVÝ SYSTÉM

UMÍSTĚNÍ ZAŘÍZENÍ KAMEROVÉHO SYSTÉMU V TRAFOSTANICE







VYSVĚTLIVKY:

-  - Pevná IP kamera venkovní v povětrnostním krytu, směr pohledu označen šipkou
-  - Pevná IP kamera DOME, směr pohledu označen šipkou
-  - Sdělovací zařízení budované v rámci této stavby a tohoto PS
-  - Sdělovací zařízení budované v rámci této stavby, v jiných PS

VÝŠKOVÝ SYSTÉM Bpv

Číslo změny:	Obsah změny:	Datum změny:
01	-	-
02	-	-
03	-	-

SOUŘADNICOVÝ SYSTÉM S-JTSK

Investor:		Správa železniční dopravní cesty, státní organizace Dlážděná 1003/7, 110 00 Praha 1	
		Stavební správa západ Sokolovská 278/1955, 190 00 Praha 9	
Společnost "SP+SEU_VelPo_DSP"		SUDOP PRAHA a.s. Olšanská 1a 130 80 Praha 3 tel.: +420 267 094 111 e-mail: praha@sudop.cz	
			
Generální projektant:		SUDOP PRAHA a.s. Olšanská 1a 130 80 Praha 3 tel.: +420 267 094 111 e-mail: praha@sudop.cz	
		Hlavní inženýr projektu: ING. MILOŠ KRAMEŠ	
		Garant profese: -	
Středisko: ELEKTROTECHNIKY, TRAKCE, SDĚLOVACÍ A ZABEZPEČOVACÍ TECHNIKY			
Vedoucí střediska:	Odpovědný projektant SO, IO, PS:	Vypracoval:	Kontroloval:
ING. MARTIN RAIBR	ING. MICHAL DROZD	ING. MICHAL DROZD	ING. MARTIN ŠTROF
Název akce:		Číslo smlouvy:	
VELIM - POŘÍČANY, BC		18 162 201	
Část:		Projektový stupeň:	
ELEKTRICKÁ POŽÁRNÍ A ZABEZPEČOVACÍ SIGNALIZACE		DSP	
PS 15-02-42 ŽST POŘÍČANY, ÚPRAVA KAMEROVÉHO SYSTÉMU		Datum:	
		05/2019	
		Číslo části:	
		D.1.2.4.5	
Název přílohy:		Měřítko:	Počet formátů:
UMÍSTĚNÍ A VNITŘNÍ INSTALACE KS VE STÁVAJÍCÍ TRAFOSTANICI		1:50	3xA4
		Číslo přílohy:	5.4

DOKUMENT LZE UŽÍVAT POUZE VE SMYSLU PŘÍSLUŠNÉ SMLOUVY O DÍLO, ŽÁDNÁ JEHO ČÁST NEMŮŽE BÝT DLE ZÁKONA č.121/2000 Sb. KOPÍROVÁNA NEBO JINÝM ZPŮSOBEM ROZŠÍŘOVÁNA BEZ SOUHLASU SUDOP PRAHA a.s.