


Žst. Dolní Lipka, VB  
1:50

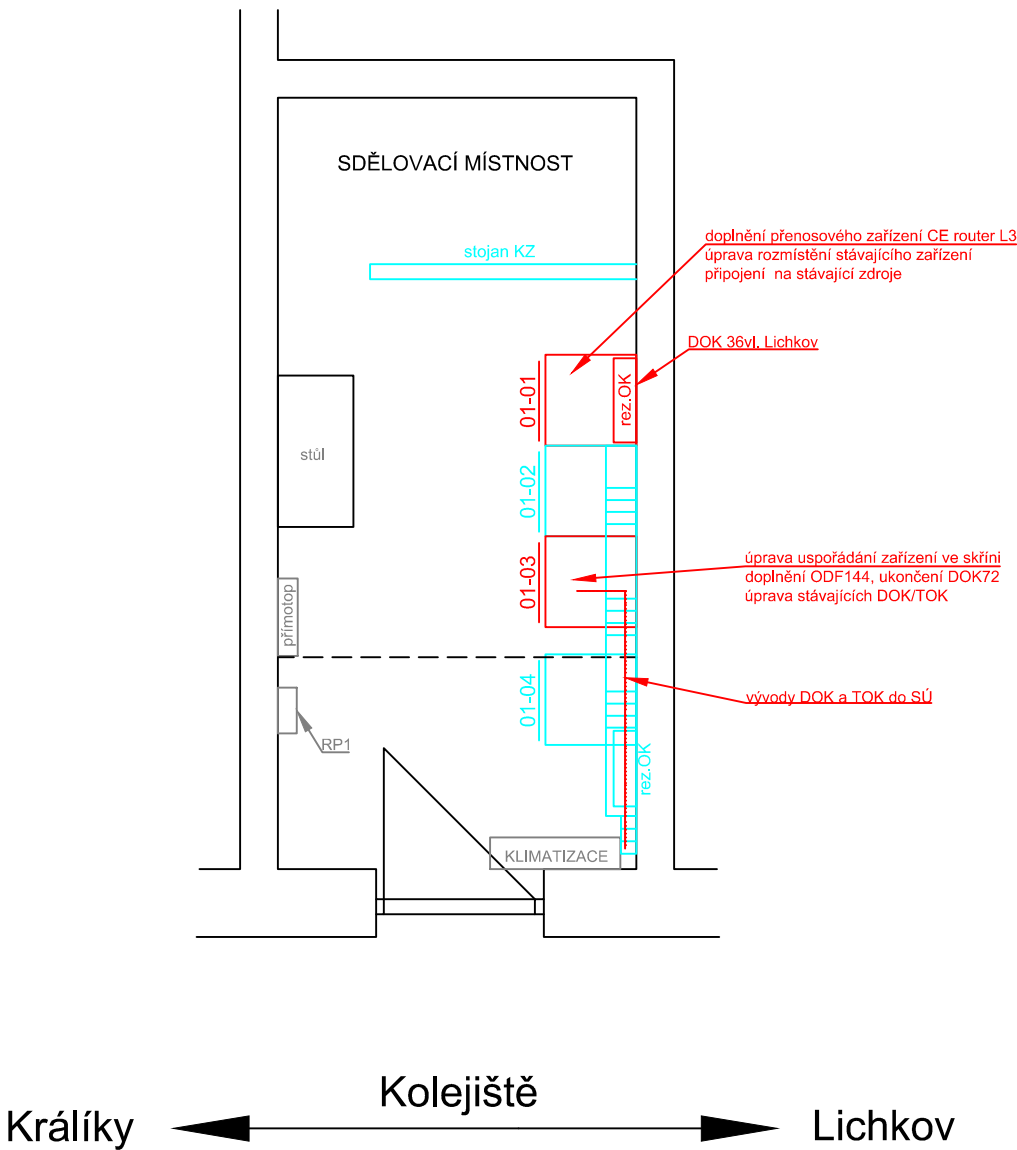

- LEGENDA:**
- stávající sdělovací zařízení - beze změny
  - upravované a nové sdělovací zařízení
  - stávající ostatní technologie




EVROPSKÁ UNIE  
Evropské strukturální a investiční fondy  
Operační program Doprava

Ministerstvo dopravy  
Státní fond dopravní  
infrastruktury



			ČÍSLO SOUPRAVY:
REVIZE Č.	DATUM	ZMĚNA	

			<b>SUDOP BRNO, spol. s r.o.</b> Kounicova 26 611 36 Brno	
OBJEDNAVATEL:	Správa železnic, s.o., se sídlem v Praze 1, Nové Město, Dlážďená 1003/7, PSČ 110 00 Organizační jednotka Stavební správa západ, Sokolovská 278/1955, Praha 9, PSČ 190 00		tel. : +420 972 625 804 E-mail: sudop@sudop-brno.cz	
PROFESNÍ SKUPINA:	21 SDĚLOVACÍ TECHNIKA	VEDOUcí PROF. SKUPINY ING. JOSEF NANIŠTA	GENERÁLNÍ ŘEDITEL ING. KAMIL CHMELA	
ODPOVĚDNÝ PROJ. ZAKÁZKY ING. MIROSLAV ŠERÝ	ODPOVĚDNÝ PROJ. PS, SO ING. JOSEF NANIŠTA	NAVRHL, VYPRACOVAL ING. ZDENĚK ŠPANĚL	KONTROLOVAL ING. JOSEF NANIŠTA	
KRAJ: PARDUBICKÝ A HLAVNÍ MĚSTO PRAHA			STUPEŇ: Zjednodušená dokumentace ve stádiu 2	
ETCS Ústí nad Orlicí - Lichkov Zjednodušená dokumentace ve stádiu 2			ZAK. ČÍSLO 19107-01-1020	ARCH. ČÍSLO 2020220001
			MĚŘÍTKO 1:50	POČET FORMÁTŮ 2x A4
ŽST Dolní Lipka, TB, sdělovací místnost, dispozice zařízení			DATUM: 11/2020	
			ČÁST DOKUM.	PŘÍLOHA 0620