

EVROPSKÁ UNIE


Evropské strukturální a investiční fondy

Operační program Doprava

Ministerstvo dopravy


Státní fond dopravní infrastruktury

TOX

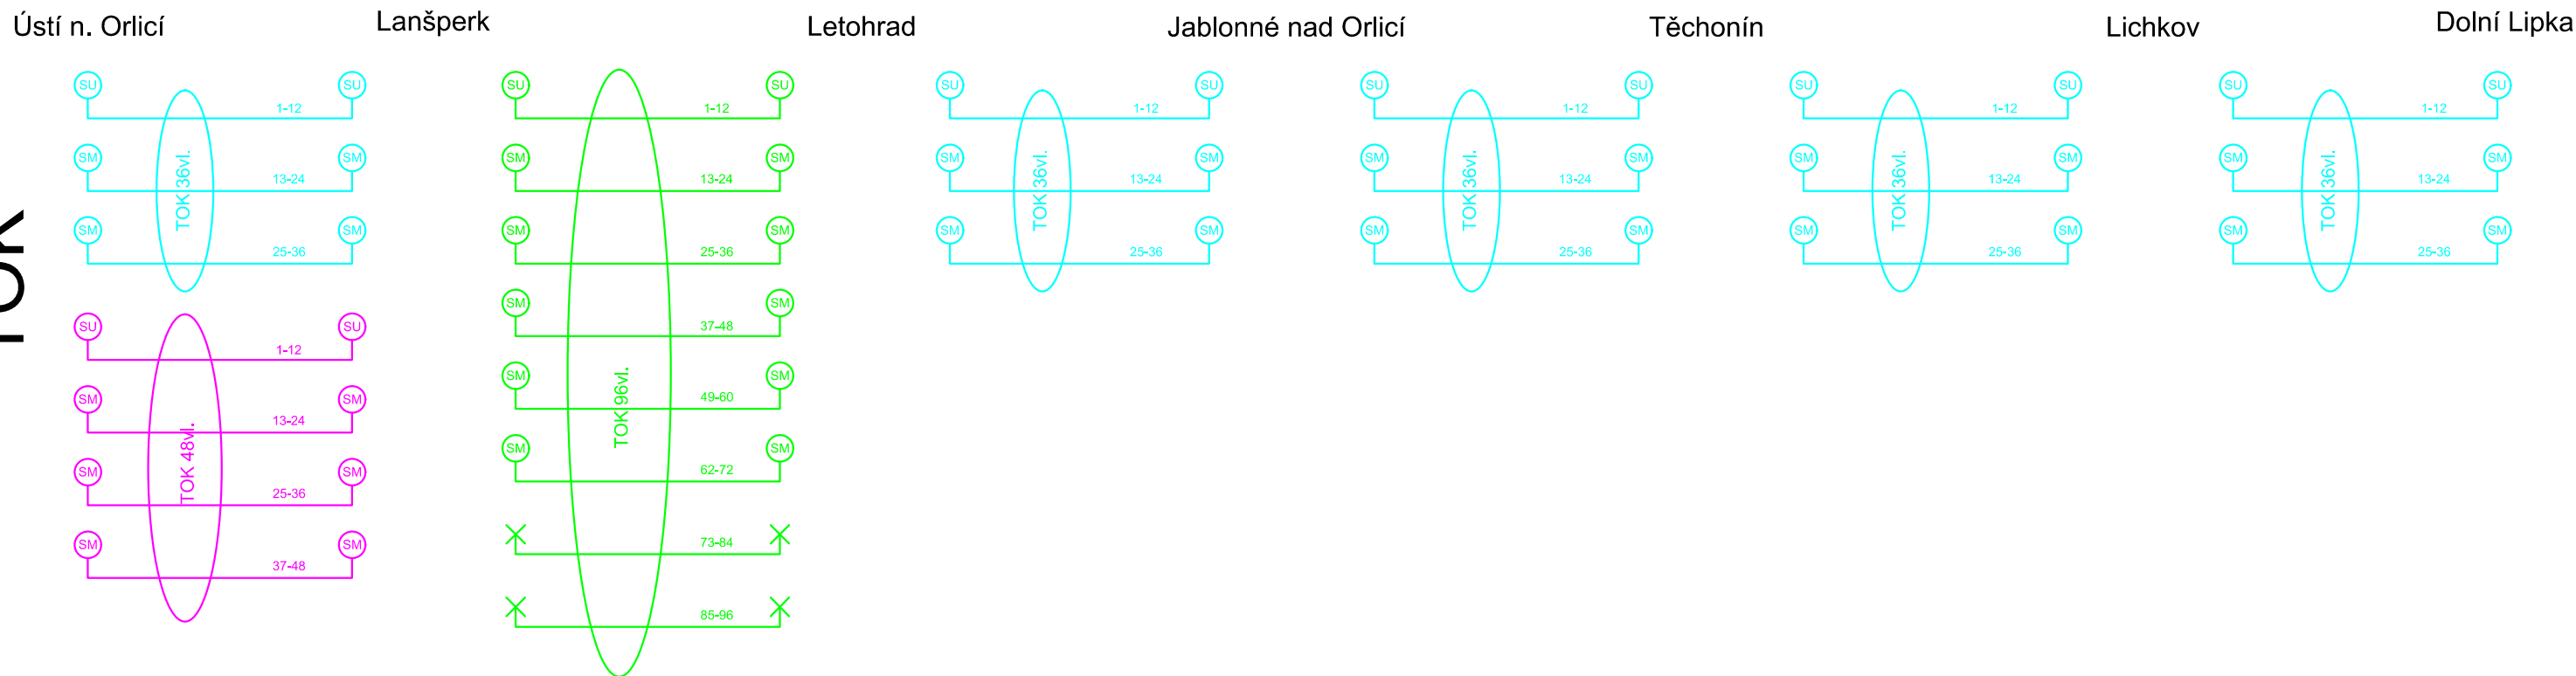

TOK

DOK

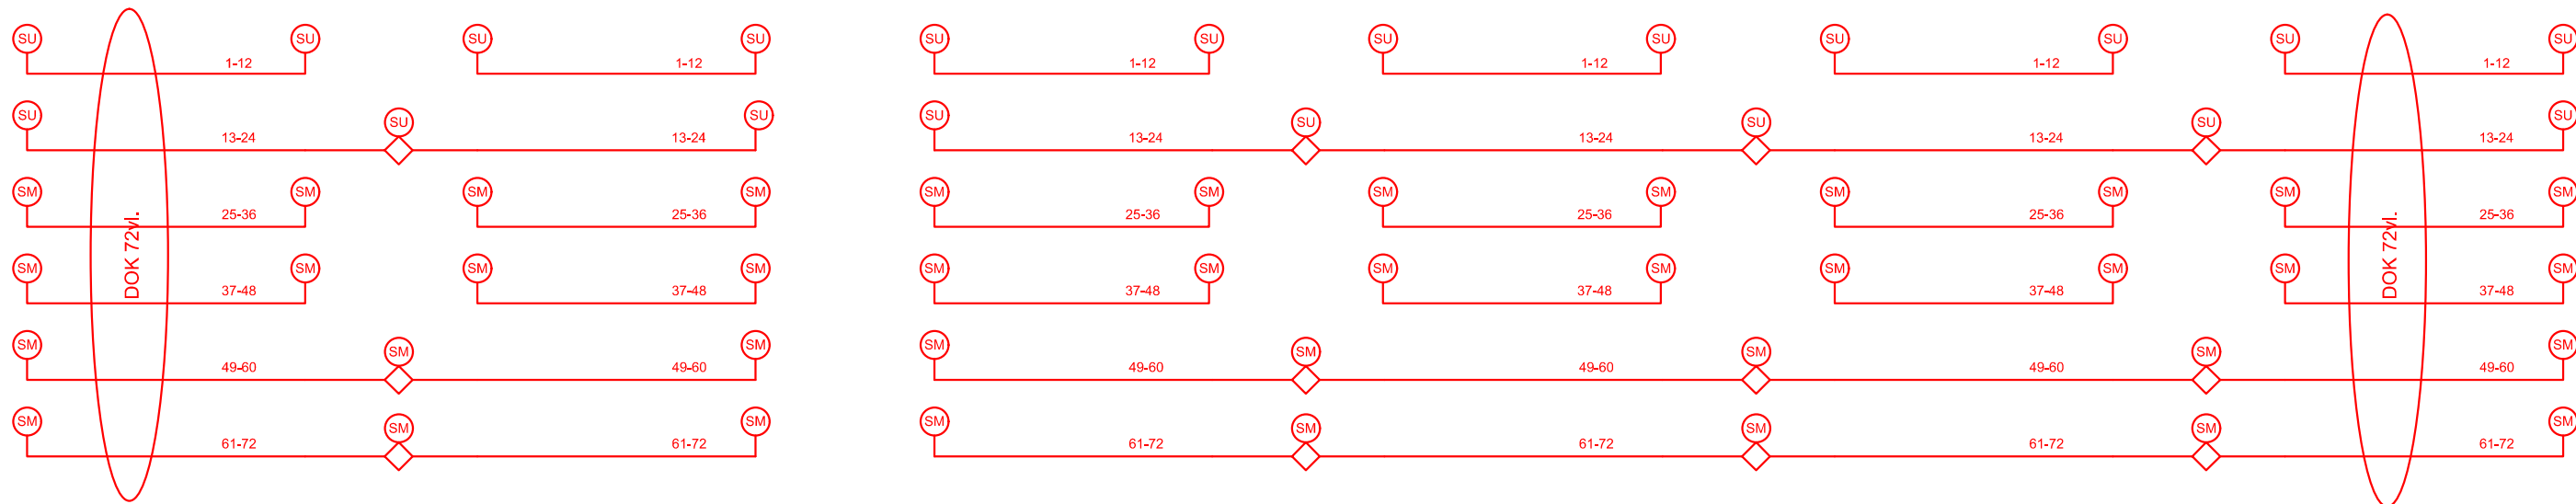

DOK

	upravený TOK 36vl. z DOKu 36vl.	SM	sdělovací místnost
	upravený TOK 48vl. z DOKu 48vl.	SU	stavědlová ústředna
	upravený TOK 96vl. z DOKu 96vl.		vláčna ukončena na ODF
	nový DOK 72vl.		vláčna provařena v kazetě
			vláčna neukončena

			ČÍSLO SOUPRAVY:
REVIZE Č.	DATUM	ZMĚNA	

 SUDOP BRNO		SUDOP BRNO, spol. s r.o. Kounicova 26 611 36 Brno	
OBJEDNAVATEL:		Správa železnic, s.o., se sídlem v Praze 1, Nové Město, Dílčeděná 1003/7, PSČ 110 00 Organizační jednotka Stavební správa západ, Sokolovská 278/1955, Praha 9, PSČ 190 00	
PROFESNÍ SKUPINA: 21 SDĚLOVACÍ TECHNIKA		VEDOUCÍ PROF. SKUPINY ING. JOSEF NANIŠTA	tel. : +420 972 625 804 E-mail: sudop@sudop-brno.cz
ODPOVĚDNÝ PROJ. ZAKÁZKY ING. MIROSLAV ŠERÝ	ODPOVĚDNÝ PROJ. PS, SO ING. ZDENĚK ŠPANĚL <i>Španěl</i>	NAVRHL, VYPRACOVAL ING. ZDENĚK ŠPANĚL <i>Španěl</i>	GENERÁLNÍ ŘEDITEL ING. KAMIL CHMELA
KRAJ: PARDUBICKÝ A HLAVNÍ MĚSTO PRAHA		KONTROLOVAL ING. JOSEF NANIŠTA <i>J. Naništa</i>	STUPEŇ: Zjednodušená dokumentace ve stádiu 2
ETCS Ústí nad Orlicí - Lichkov Zjednodušená dokumentace ve stádiu 2		ZAK. ČÍSLO 19107-01-1020 MĚŘITKO	ARCH. ČÍSLO 2020220001 POČET FÓRMÁTŮ 3x A4
		DATUM: 11/2020	
Schéma optických kabelů, navrhovaný stav		ČÁST DOKUM.	PŘÍLOHA 0212