


Žst. Trnec

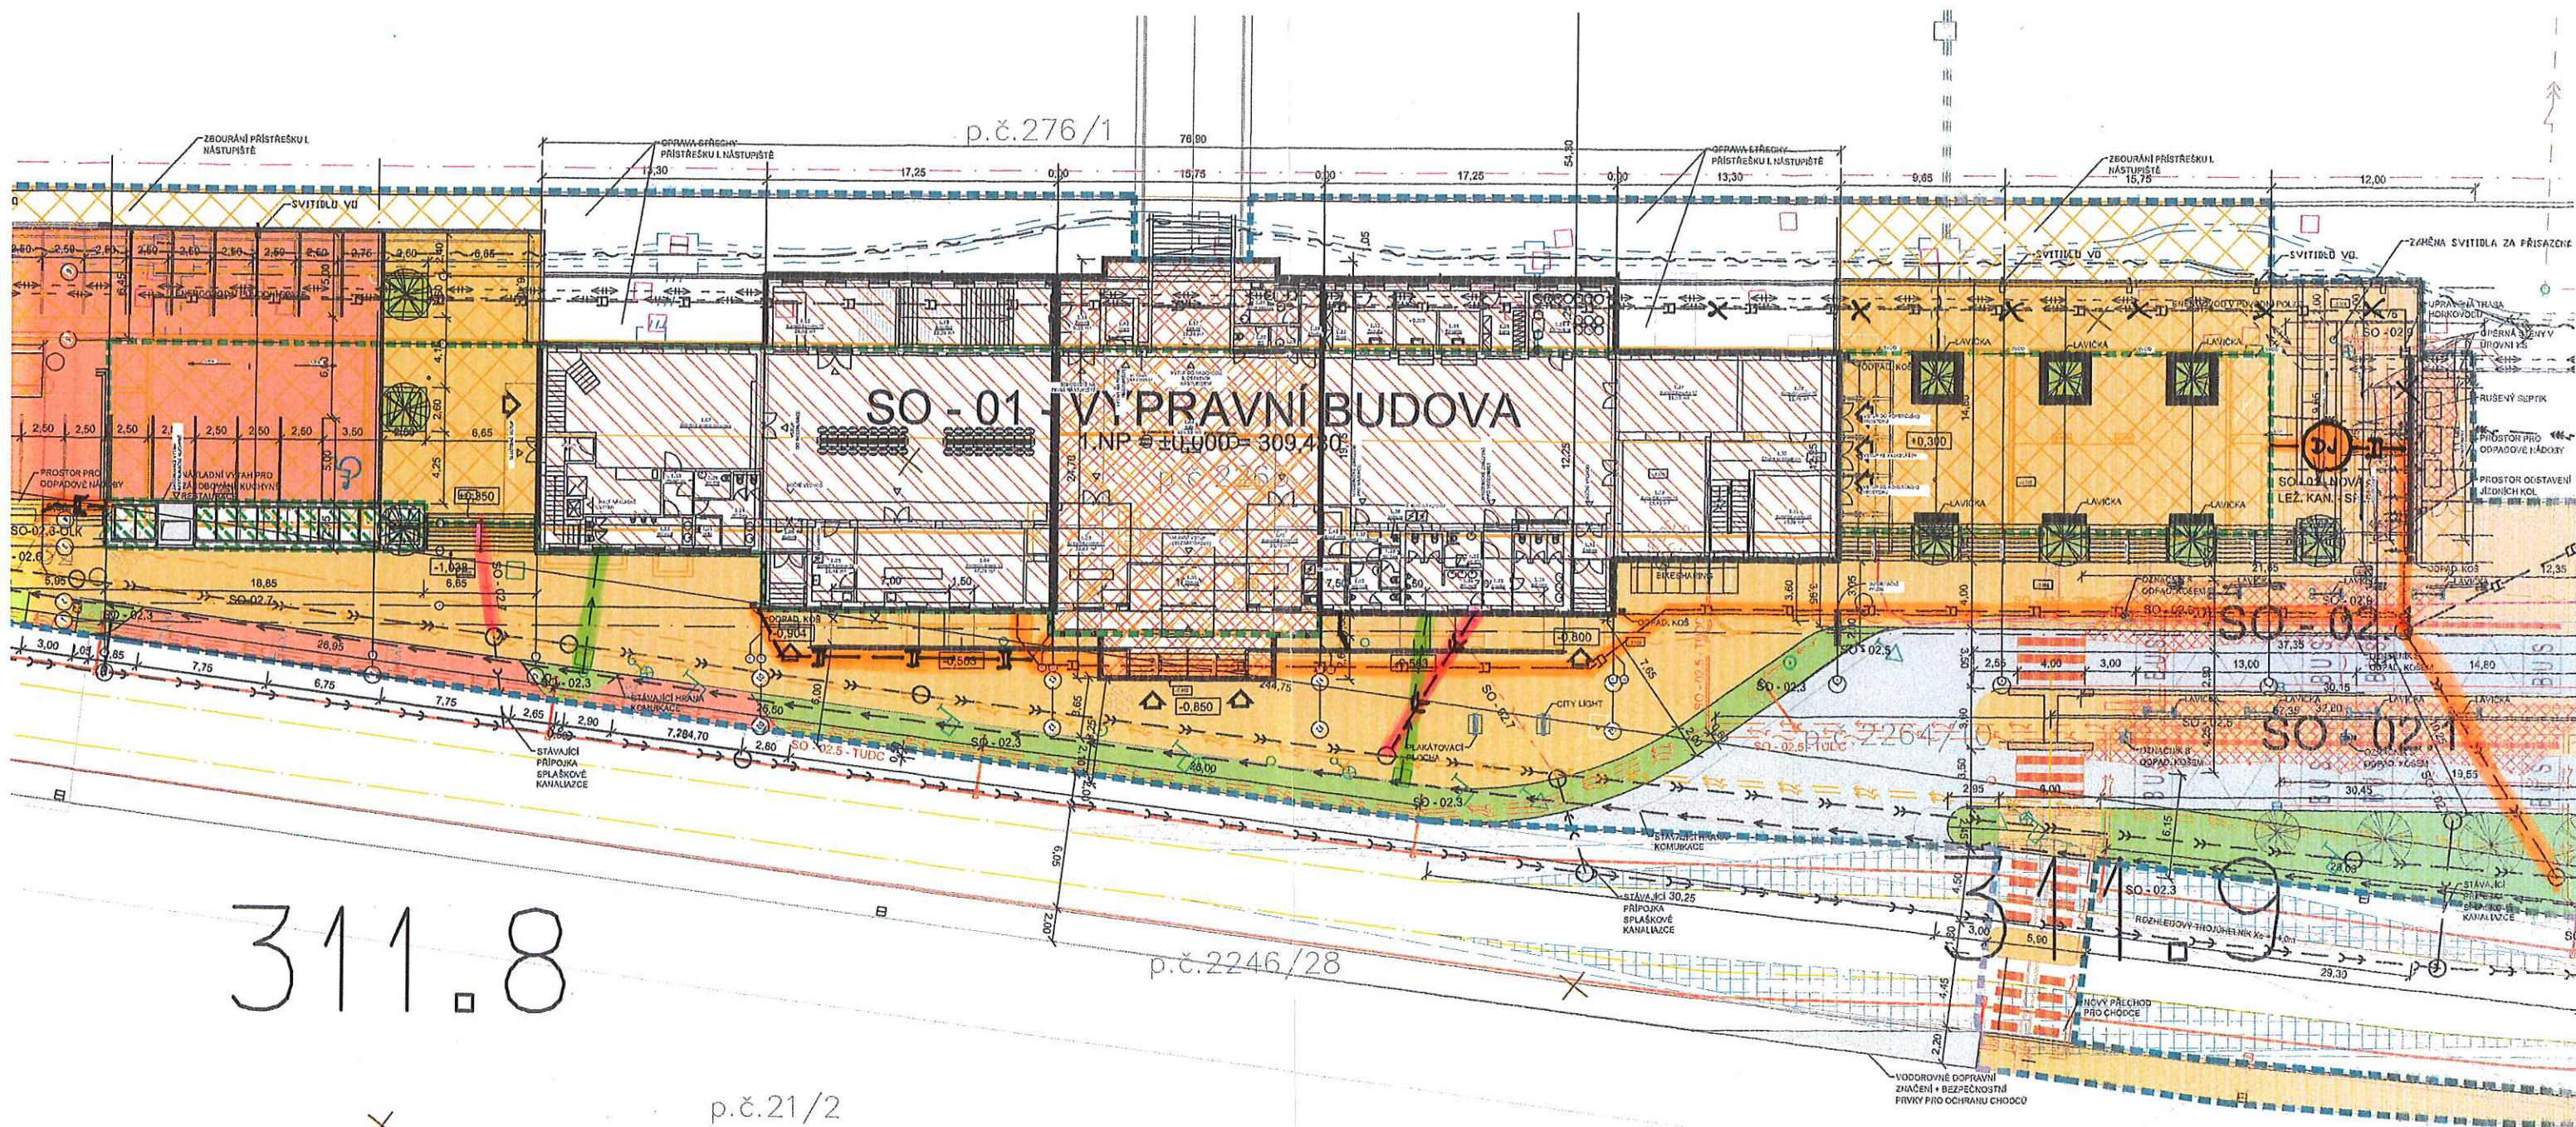

PŘÍLOHA 2

č.j. : 278/2019-SŽDC-oč OVA-SPS

1.4.2019

Správa železniční dopravní cesty,
státní organizace
Oblastní ředitelství Ostrava
Muglinovská 1038/5, 702 00 Ostrava
IČ: 70994234, DIČ: CZ70994234
(76)

LEGENDA



p.č. 2246/

p. č. 2

Zst. Trinec

Projekt - ÚMVŽST

TŘINEC - PŘECHODOVÁ LÁVKA - VSTUP IC 6000 297650
TŘINEC - ZASTŘEŠENÍ II. NÁSTUPNÍSTĚ IC 6000 297651
TŘINEC - ZASTŘEŠENÍ III. NÁSTUPNÍSTĚ IC 6000 297652

