PŮDORYS 3.NP 1:50

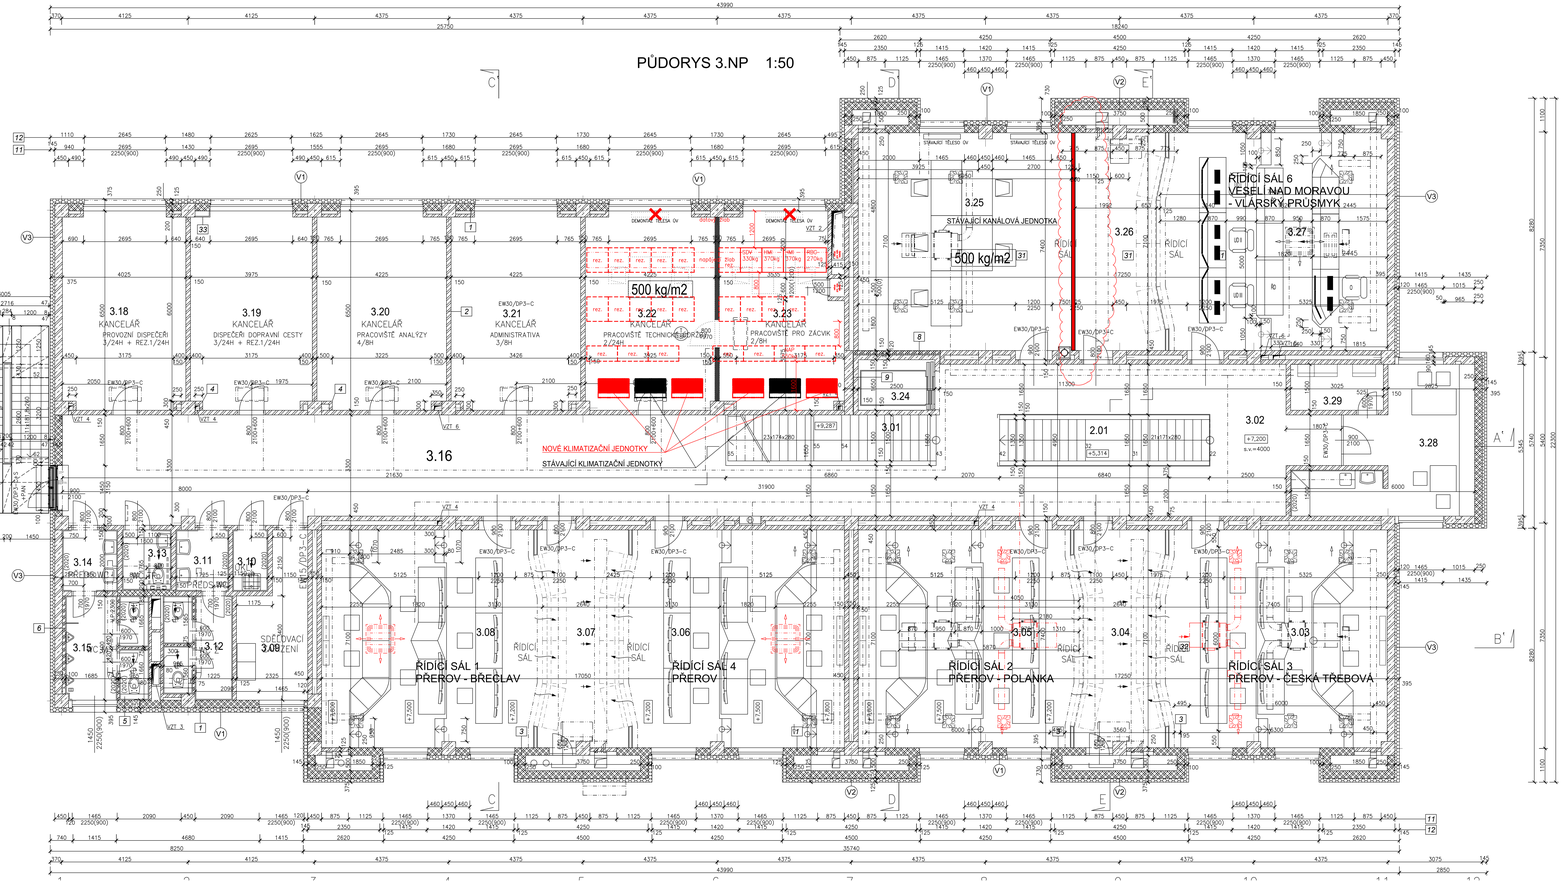

LEGENDA MÍSTNOSTÍ

OZN.	NÁZEV MÍSTNOSTI		PODLAHA				
3.01	HLAVNÍ SCHODIŠTĚ	10,2	LITÉ+NATAHOVANÉ TERAZO	P9		OMÍTKA+MALBA	
3.02	HALA	49,0	LITÉ TERACO	P11	OMÍTKA+MALBA	KAZETOVÝ PODHLED RASTR 600/600	TERACOVÝ SOKL TAŽENÍ V. 100mm
3.03	ŘÍDICÍ SÁL DOZ PŘEROV - ČESKÁ TŘEBOVÁ U KARVINÉ	52,0	BEZ PODLAHY		OMÍTKA+MALBA	KAZETOVÝ PODHLED RASTR 600/600	
3.04	ZOBRAZOVACÍ ZAŘÍZENÍ	19,0	ZDVOJ. PODLAHA	P18	OMÍTKA+MALBA	KAZETOVÝ PODHLED RASTR 600/600	SOKL–DŘEVĚNÁ DUBOVÁ LIŠTA
3.05	ŘÍDICÍ SÁL DOZ PŘEROV–POLANKA	50,6	ZDVOJ. PODLAHA	P18	OMÍTKA+MALBA	KAZETOVÝ PODHLED RASTR 600/600	SOKL–DŘEVĚNÁ DUBOVÁ LIŠTA
3.06	ŘÍDICÍ SÁL DOZ PŘEROV	50,6	ZDVOJ. PODLAHA	P18	OMÍTKA+MALBA	KAZETOVÝ PODHLED RASTR 600/600	SOKL–DŘEVĚNÁ DUBOVÁ LIŠTA
3.07	ZOBRAZOVACÍ ZAŘÍZENÍ	18,6	ZDVOJ. PODLAHA	P18	OMÍTKA+MALBA	KAZETOVÝ PODHLED RASTR 600/600	SOKL–DŘEVĚNÁ DUBOVÁ LIŠTA
3.08	ŘÍDICÍ SÁL DOZ BŘECLAV–PŘEROV	51,0	ZDVOJ. PODLAHA	P18	OMÍTKA+MALBA	KAZETOVÝ PODHLED RASTR 600/600	SOKL–DŘEVĚNÁ DUBOVÁ LIŠTA
3.09	SOŠTĚVACÍ ZAŘÍZENÍ	10,5	PVC ANTISTATIC.	P12	OMÍTKA+MALBA	OMÍTKA+MALBA	VYTAHOVANÝ SOKL Z PVC V.=100mm
3.10	ÚKLIDOVÁ MÍSTNOST	2,4	KERAM. DLAŽBA	P15	KERAM. OBKLAD V. 2020mm	PODHLED SDK HLADKÝ	
3.11	PŘEDSÍŇ WC	3,7	KERAM. DLAŽBA	P15	KERAM. OBKLAD V. 2020mm	PODHLED SDK HLADKÝ	
3.12	WC ŽENY	7,3	KERAM. DLAŽBA	P15	KERAM. OBKLAD V. 2020mm	PODHLED SDK HLADKÝ	
3.13	WC TP	3,3	KERAM. DLAŽBA	P15	KERAM. OBKLAD V. 2020mm	PODHLED SDK HLADKÝ	
3.14	PŘEDSÍŇ WC	3,8	KERAM. DLAŽBA	P15	KERAM. OBKLAD V. 2020mm	PODHLED SDK HLADKÝ	
3.15	WC MUŽI	9,0	KERAM. DLAŽBA	P16	KERAM. OBKLAD V. 2020mm	PODHLED SDK HLADKÝ	
3.16	CHODBA	86,2	LITÉ TERACO	P11	OMÍTKA+MALBA	KAZETOVÝ PODHLED RASTR 600/600	TERACOVÝ SOKL TAŽENÍ V. 100mm
3.17	ONKOVÉ SCHODIŠTĚ	12,2	PORORŠTY				
3.18	PROVOZNÍ DISPEČEŘI 3/24H + REZ.1/24H	25,7	PVC	P13	OMÍTKA+MALBA	PODHLED SDK HLADKÝ	VYTAHOVANÝ SOKL Z PVC V.=100mm
3.19	DISPEČEŘI DOPRAVNÍ CESTY 3/24H+REZ.1/24H	25,5	PVC	P13	OMÍTKA+MALBA	PODHLED SDK HLADKÝ	VYTAHOVANÝ SOKL Z PVC V.=100mm
3.20	PRACOVIŠTĚ ANALÝZY 4/8H	27,0	PVC	P13	OMÍTKA+MALBA	PODHLED SDK HLADKÝ	VYTAHOVANÝ SOKL Z PVC V.=100mm
3.21	ADMINISTRATIVA	27,0	PVC	P13	OMÍTKA+MALBA	PODHLED SDK HLADKÝ	VYTAHOVANÝ SOKL Z PVC V.=100mm
3.22	PRACOVIŠTĚ TECHNICKÉ SPRÁVY 2/24H	27,0	PVC	P13	OMÍTKA+MALBA	PODHLED SDK HLADKÝ	VYTAHOVANÝ SOKL Z PVC V.=100mm
3.23	PRACOVIŠTĚ PRO ZÁCVIK 2/8H	24,5	PVC	P13	OMÍTKA+MALBA	PODHLED SDK HLADKÝ	VYTAHOVANÝ SOKL Z PVC V.=100mm
3.24	VÝTAH	4,2					
3.25	ŘÍDICÍ SÁL	50,6	BEZ PODLAHY		OMÍTKA+MALBA	BEZ PODHLEDU	
3.26	ZOBRAZOVACÍ ZAŘÍZENÍ	19,0	BEZ PODLAHY		OMÍTKA+MALBA	BEZ PODHLEDU	
3.27	ŘÍDICÍ SÁL	52,0	BEZ PODLAHY		OMÍTKA+MALBA	BEZ PODHLEDU	
3.28	DENNÍ MÍSTNOST	21,2	LITÉ TERACO	P11	OMÍTKA+MALBA	PODHLED SDK HLADKÝ	TERACOVÝ SOKL TAŽENÍ V. 100mm
3.29	TECHNICKÁ MÍSTNOST ELEKTRO	4,5	KERAM. DLAŽBA	P14	OMÍTKA+MALBA	OMÍTKA+MALBA	KERAM. SOKL V. 100mm

PO PŘIPOMÍNKÁCH 05/2020

Revize č.:	Datum:	Popis:

Investor: objednatel:
SPRÁVA ŽELEZNIC
Správa železnic, státní organizace
Dlážděná 1003/7, 110 00 Praha 1
Stavební správa západ, Sokolovská 278/1955, 190 00 Praha 9

Generální projektant:
signal PROJEKT
Signal Projekt s.r.o.,Vídeňská 55, 639 00 Brno

Hlavní inženýr projektu: Mgr. Radek Böhm
Odpovědný projektant PS: Ing. Miroslav Švorčík
Vypracoval: Ing. Miroslav Švorčík
Kontroloval: Ing. Miroslav Švorčík
Stupeň dok.: DUR
STAVBA:
ETCS Mosty u Jablunkova - Dětmarovice
Zak. číslo: 19-0224-10-513
Datum: 01/2020
SO/PS:
PS 50-28-71: CDP Přerov, ETCS
Část dok.: D.1.1
Příloha č.:
PŘÍLOHA:
Umístění radiobloková centrály na CDP Přerov
MĚŘÍTKO:
0501