


Přehledové schéma

- Legenda:
- Stávající
 - Nové (SO napájení)
 - Nové (PS Sděl. zař.)

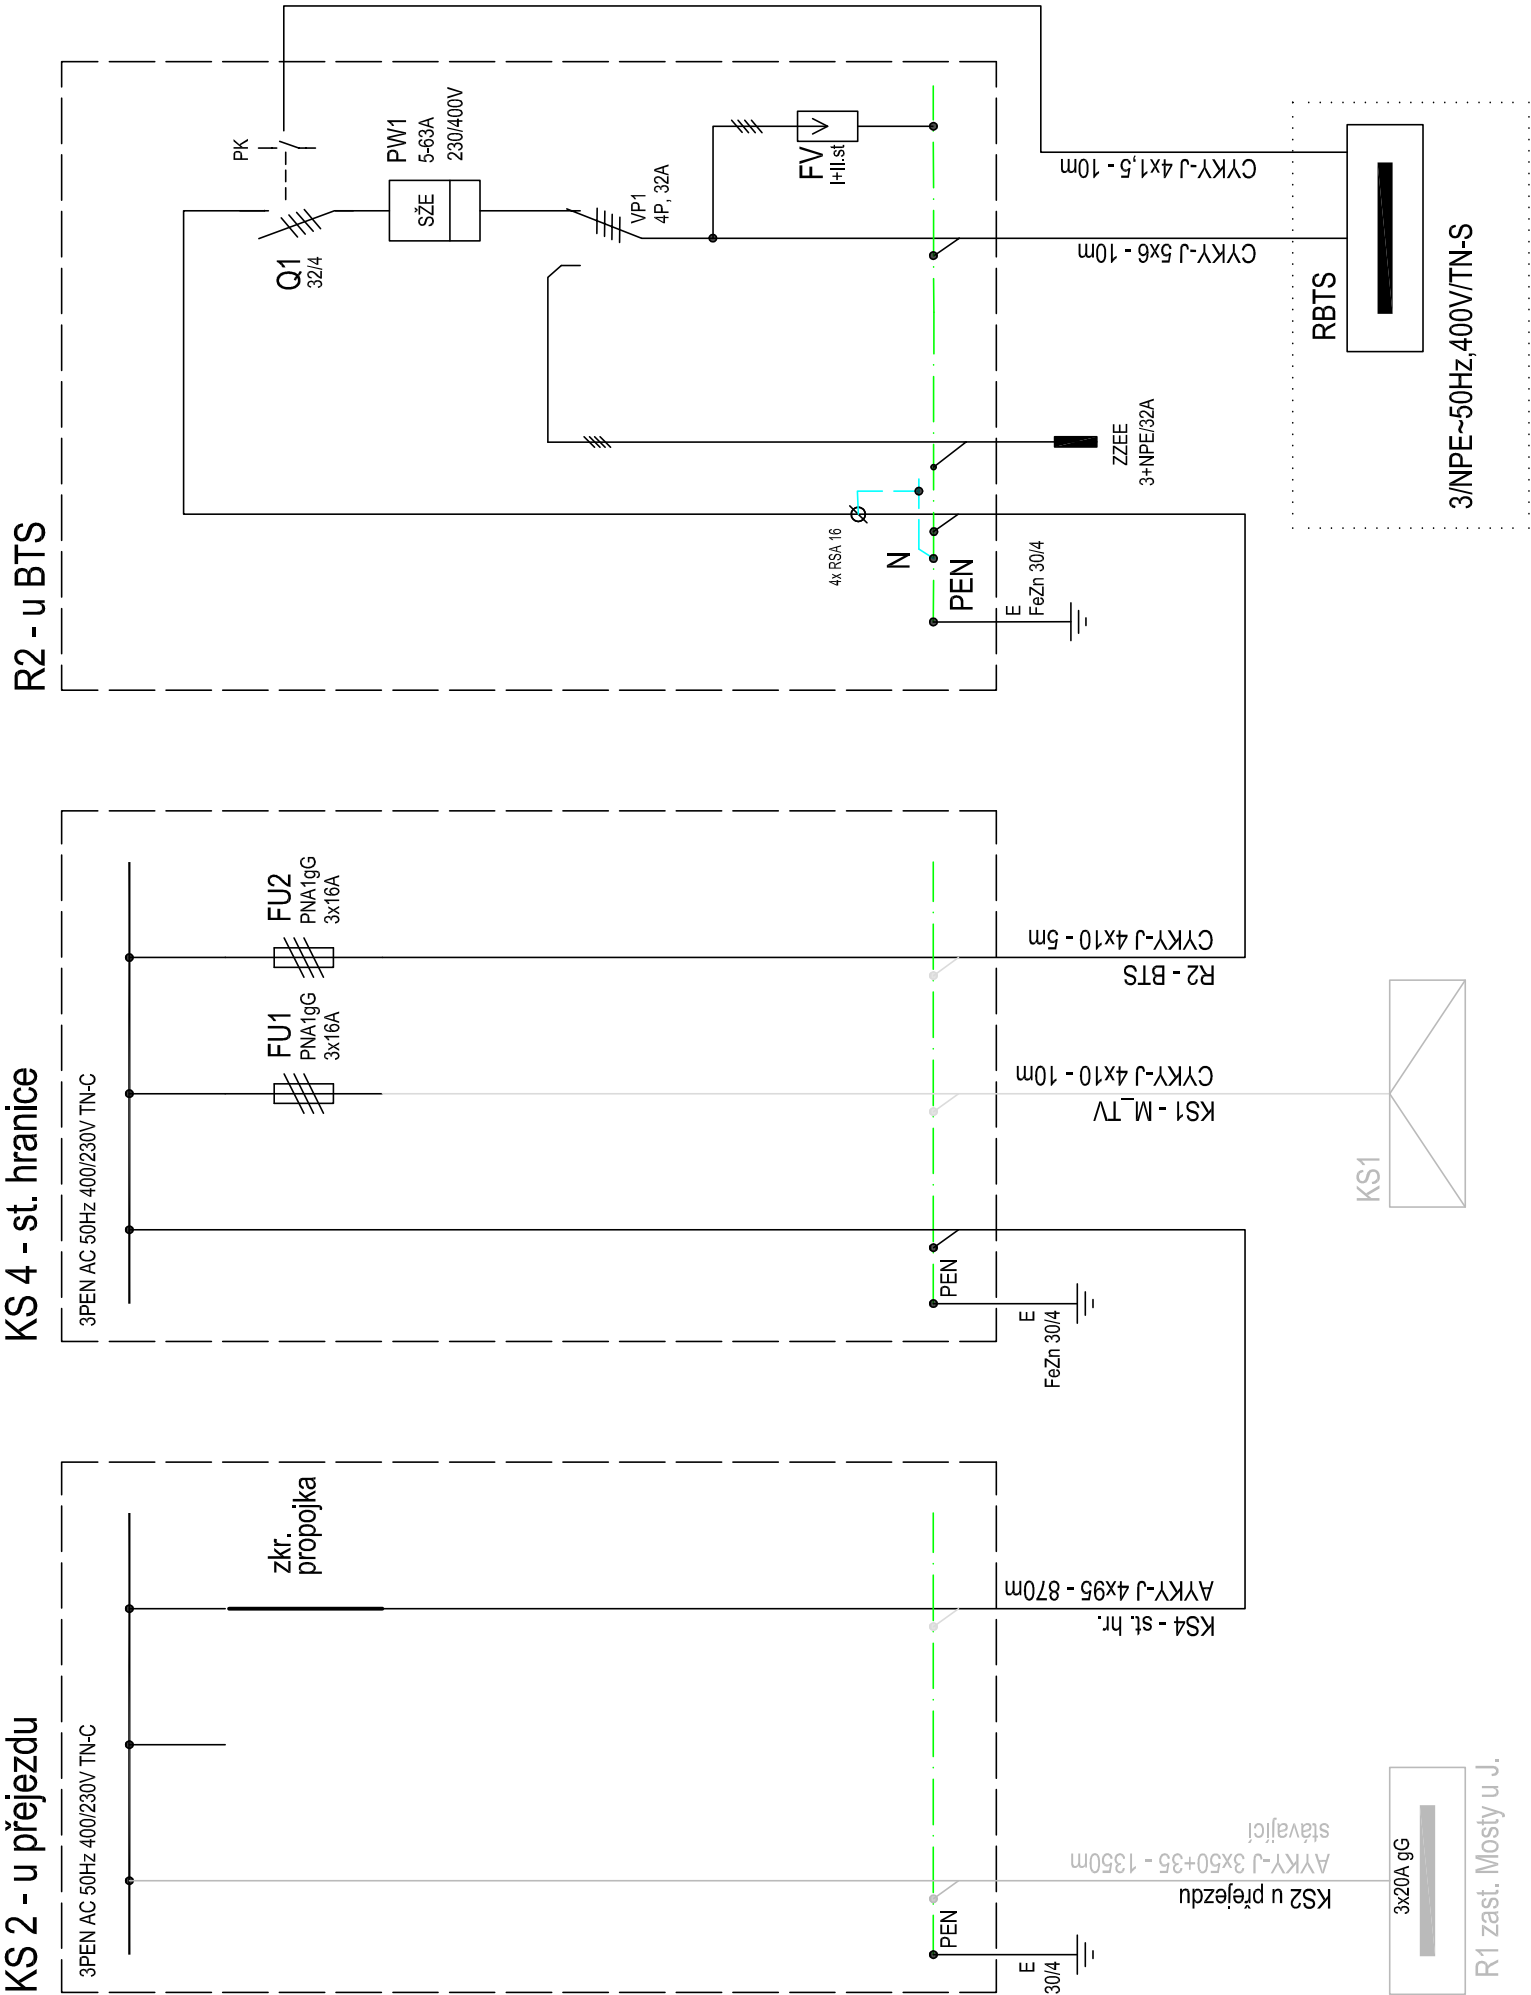

Pozn.: Ve stávajícím rozvaděči R1 budou pojistkové vložky v F3 vyměněny za nové 3x20A gG.



PO PŘIPOMÍNKÁCH 05/2020

Revize č.:	Datum:	Popis:	

Investor, objednatel: SPRÁVA ŽELEZNIC Správa železnic, státní organizace Dlezděná 1003/7, 110 00 Praha 1 Stavební správa západ, Sokolovská 278/1955, 190 00 Praha 9		Souprava č.:	
Generální projektant: signal PROJEKT Signal Projekt s.r.o., Všeňská 55, 639 00 Brno			
Hlavní inženýr projektu: Ing. Radek Břhm	Odpovědný projektant PS: Ing. Marek Vývoda	Vypracoval: Ing. Marek Vývoda	Kontroloval: Bc. Rudolf Morawitz
STAVBA:		Stupeň dok.: DUR	
SOPS: SO 01-06-21: Mosty u Jablunkova - státní hranice SR, napájení RRR BTS 376		Zak. číslo: 19-024-10-513	Datum: 01/2020
PŘÍLOHA: Schéma napájení		Číslo části: D.2.3.6	Příloha č.: 03