


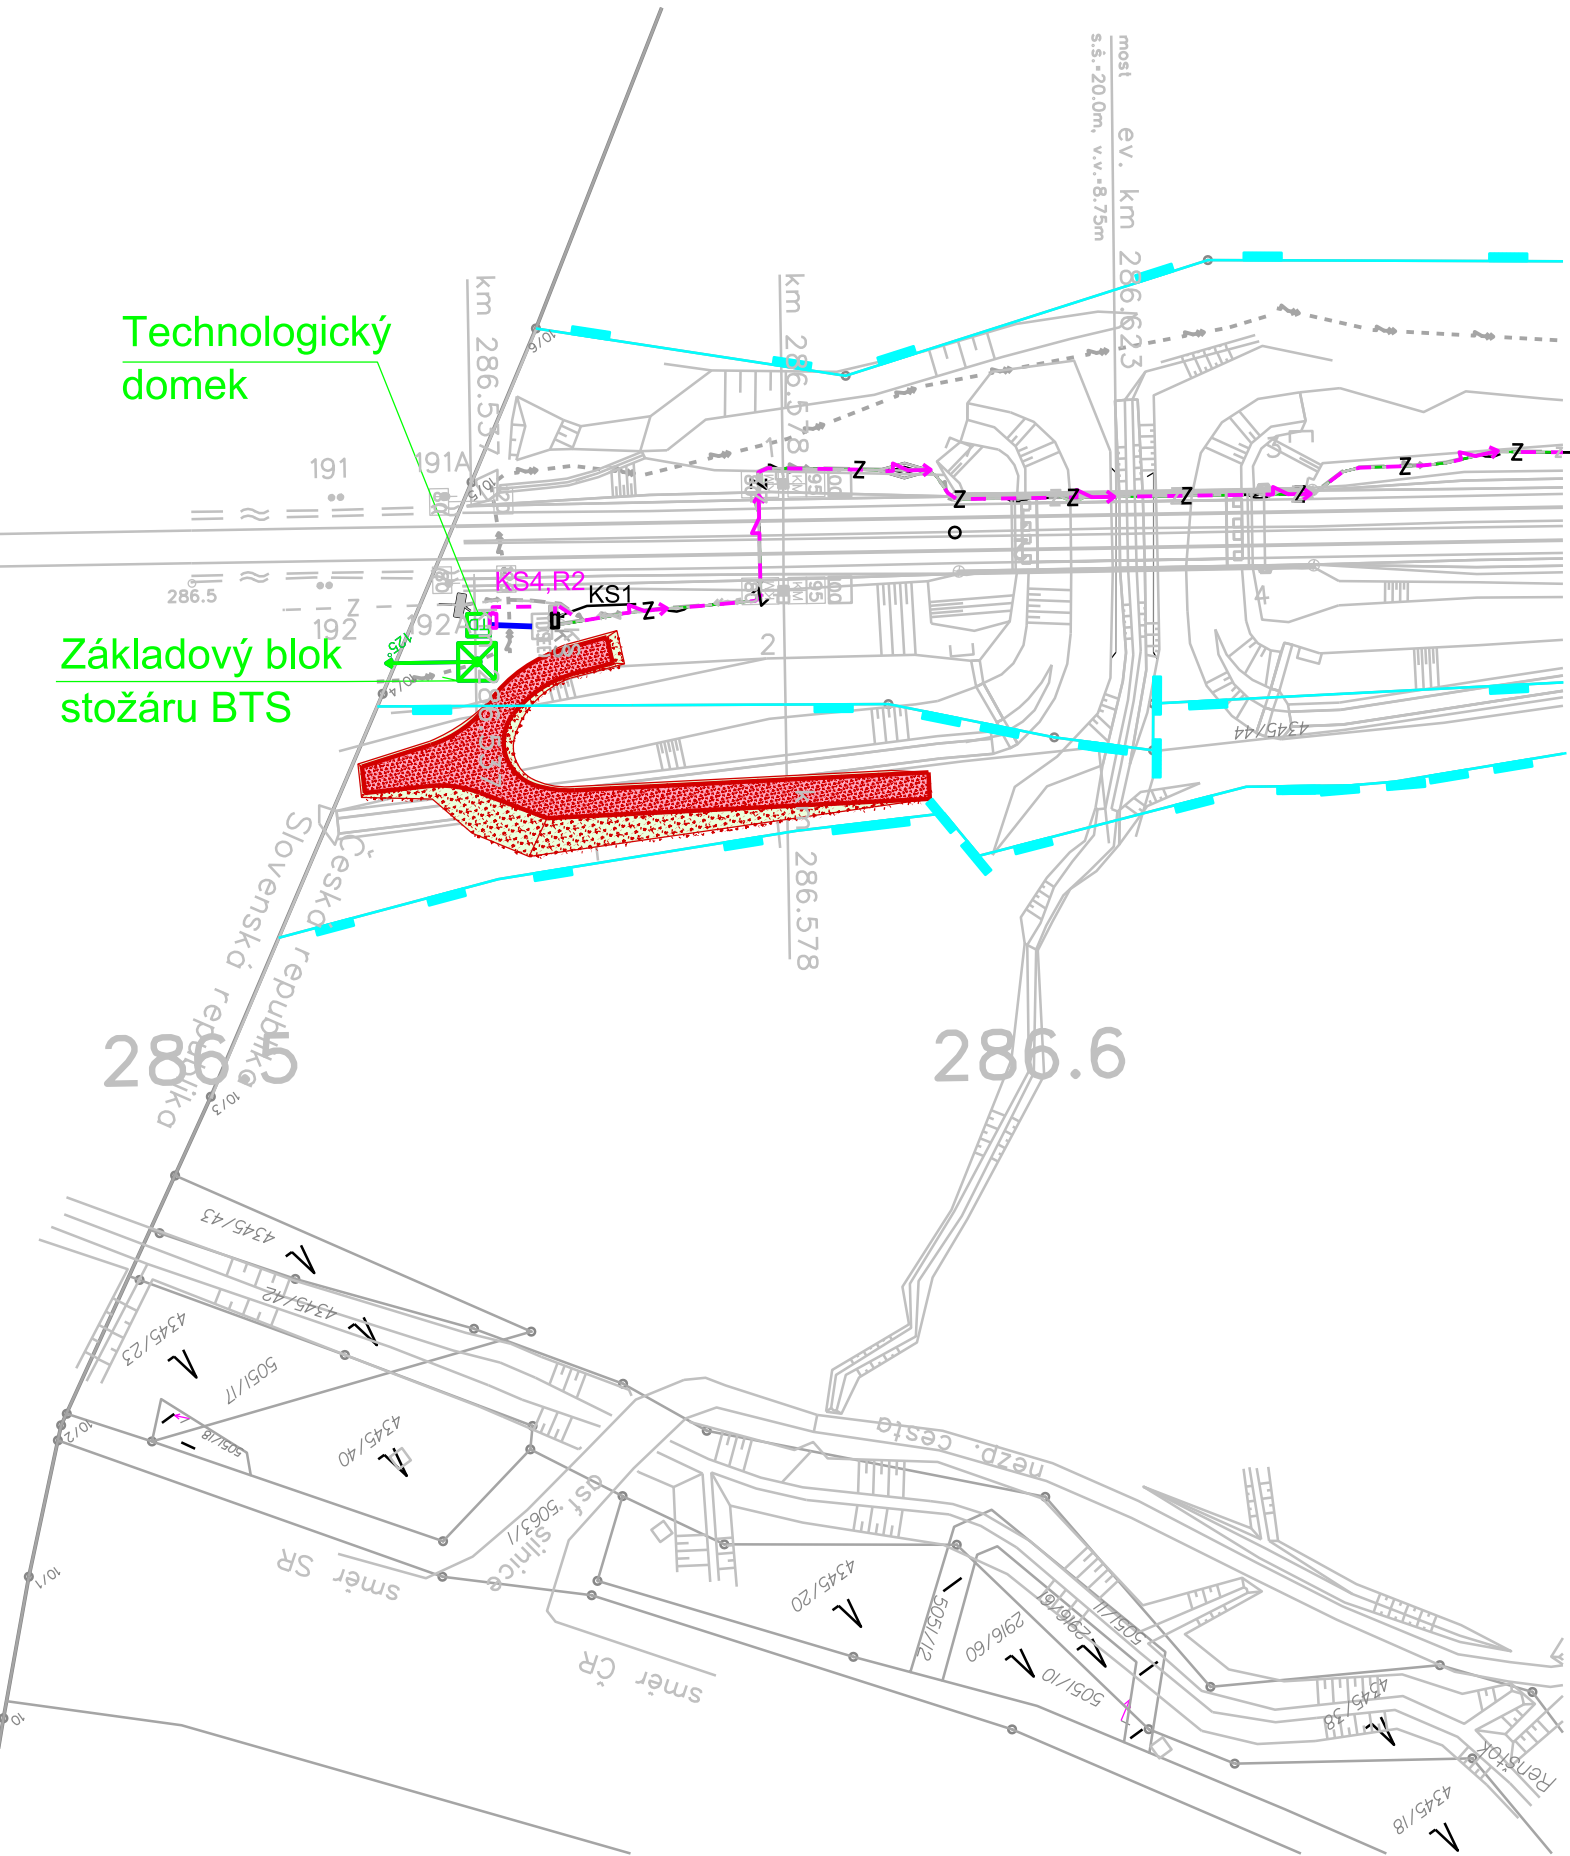



- LEGENDA:
- řeší PS 01-14-31 Úprava BTS 376 Mosty u Jablunkova
 - řeší PS 90-14-11 Mosty u Jablunkova - Dětmárovice, POK
 - řeší SO 01-06-21 Mosty u Jablunkova - státní hranice SR, napájení RRH BTS 376



PLATÍ PRO: PS 90-14-11, PS 01-14-31
PO PŘIPOMÍNKÁCH 05/2020

Revize č.:	Datum:	Popis:

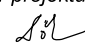Investor, objednatel :  Správa železnic, státní organizace Dlážděná 1003/7, 110 00 Praha 1 Stavební správa západ, Sokolovská 278/1955, 190 00 Praha 9			Souprava č.:	
Generální projektant:  Signal Projekt s.r.o., Vídeňská 55, 639 00 Brno				
Hlavní inženýr projektu:  Mgr. Radek Böhms	Odpovědný projektant PS: Dle příloh	Vypracoval: Dle příloh	Kontroloval:  Ing. Pavel Gajdečka	
STAVBA: ETCS Mosty u Jablunkova - Dětmárovice			Stupeň dok.: DUR	
ČÁST: Železniční sdělovací zařízení			Zak. číslo: 19-024-10-513	Datum: 01/2020
PŘÍLOHA: Repeater (RRH) BTS 376 - Mosty u Jablunkova - st. hr. SR, polohopis			Číslo části: D.1.2	Příloha č.: 10
			Měřítko: 1:1000	