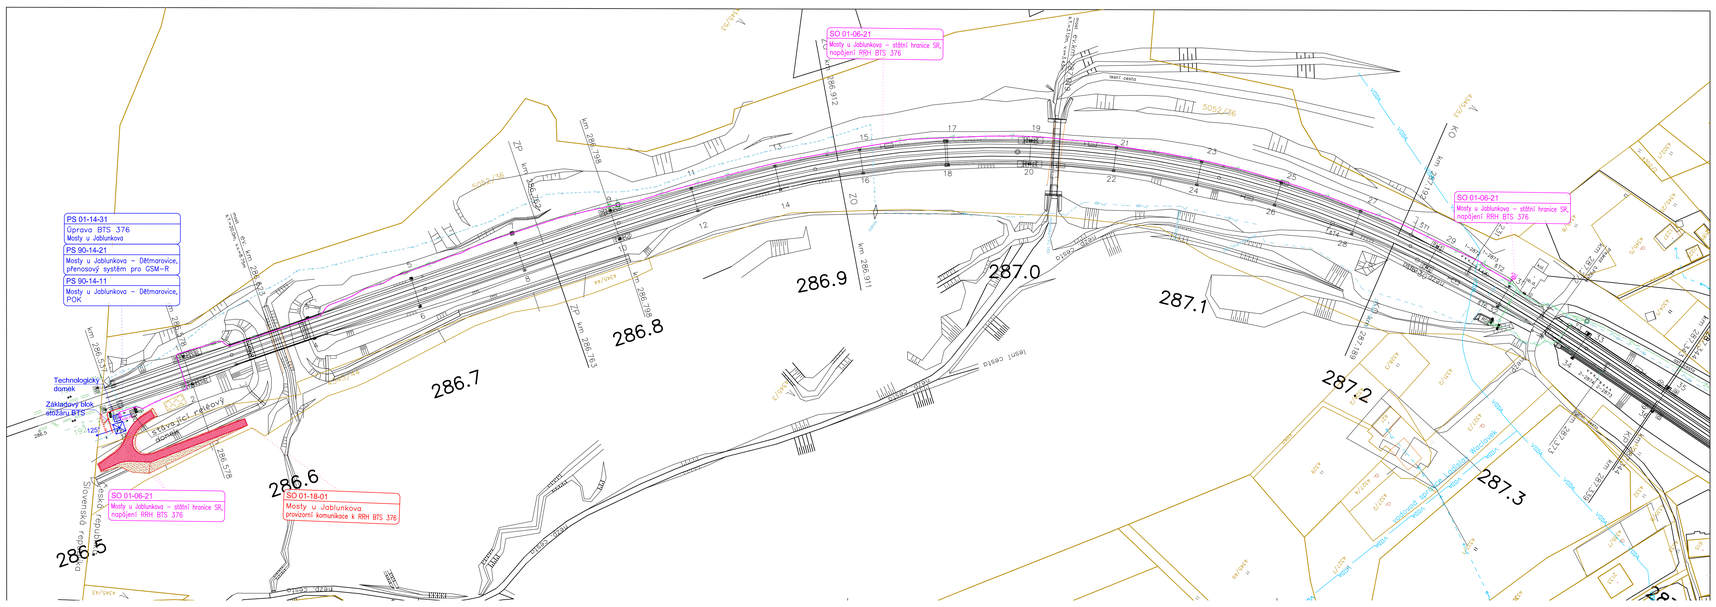

Legenda:

- Trasa sdělovací kabelizace - pokládka nové kabelizace
- Sdělovací zařízení - technologický domek, stožár BTS výška 35 m
- Trasa elektro: oblast Mosty u Jablunkova - výměna stávající kabelizace
- Elektro zařízení - kabelové skříně
- Trasa elektro: přeložka 6kV
- Stávající objekty dotčené stavbou
- Provizorní komunikace
- Provizorní komunikace - svahové úpravy
- Plocha zařízení staveniště
- Stávající zaměření
- KM - hranice katastrálních území
- KM - hranice pozemku
- KM - vnitřní kresba

Trasy sítí TI mohou být při zakreslení do situace v překryvu s ostatními prvky či nečitelné. Zhotovitel musí vždy před zahájením prací nechat vytyčit trasy sítí TI dle vyjádření jednotlivých vlastníků či správců. Vyjádření jsou uložený v dokladové části dokumentace.

Stávající sítě TI:

- CETIN telekomunikační vedení
- CETIN energetické vedení
- vodovod a kanalizace
- TLK — T–Mobile telekomunikační vedení
- el. vedení (ne ČEZ)
- Hor — Horkovod DN 65 nadzemní – Energetika Třinec
- VO — veřejné osvětlení – Třinec, Český Těšín (správa ELTODO OSVĚTLENÍ, s. r. o.)
- ČEZ NN podzemní
- ČEZ NN podzemní
- ČEZ VN nadzemní
- ČEZ VN podzemní
- GasNet plynovod

Stávající drážní sítě TI:

- SSZT (kabelizace 2019 Ropice)
- ČD Telematika optické kabely a DK, TK
- SŽDC SSZT – sdělovací kabelizace
- SŽDC SSZT – zabezpečovací kabel.
- SŽDC SEE – nn kabelizace
- SŽDC SEE – vn kabelizace
- ČD a.s. – vodovod, kanalizace

sfdi STÁTNÍ FOND DOPRAVNÍ INFRASTRUKTURY

SŽDC

PO PŘIPOMÍNKÁCH 05/2020

Revize č.:	Datum:	Popis:

Investor, objednatel: SPRÁVA ŽELEZNIC
Správa železnic, státní organizace
Dlážděná 1003/7, 110 00 Praha 1
Stavební správa západ, Sokolovská 278/1955, 190 00 Praha 9

Souprava č.:

Generální projektant: signal PROJEKT
Signal Projekt s.r.o.,Vídeňská 55, 639 00 Brno

Hlavní inženýr projektu:	Odpovědný projektant PS:	Vypracoval:	Kontroloval:
Mgr. Radek Böhm	Ing. Marek Vývoda	Ing. Marek Vývoda	Bc. Rudolf Morawitz

STAVBA:

ETCS Mosty u Jablunkova - Dětmarovice

Stupeň dok.: DUR

SO/PS: SO 01-06-21: Mosty u Jablunkova - státní hranice SR, napájení RRH BTS 376

Zak. číslo:	Datum:
19-024-10-513	01/2020

Číslo části:	Příloha č.:
D.2.3.6	02.1

PŘÍLOHA: Polohopis km 286,5 - 287,3

Měřítko: 1:1000