

ČESKÝ TĚŠÍN - MONTOVANÉ SKLADIŠTĚ TO 10, IC 6000 315 681

ČESKÝ TĚŠÍN - TO - ADMINISTRATIVNÍ BUDOVA TO, IC 6000 315 390

ČESKÝ TĚŠÍN - TO - SKLAD MO-MONTOVANÁ HALA, IC 6000 385 491

ČESKÝ TĚŠÍN - TECHNOLOGICKÁ BUDOVA, IC 6000 396 377
(sítě - viz ssm.přít.)

LEGENDA:

— — — — — VODOVODNÍ PŘÍPOJKA 32m

— (— — — (— KANALIZAČNÍ PŘÍPOJKA 55m

Legenda kanalizace:

- splašková kanalizace
- kanalizace pod stropem
- dešťová kanalizace
- SZ suchá západní užitková DN 32 pro odvod kondenzátu
- SL kypět středních splavenin s křehkým odtokem DN 125 mm
- Potrubi u vltví 4 a 6 budou osazeny do bednění zálkadů před betonářem

LEGENDA MÍSTNOSTÍ 1.NP:

ČÍSLO	ÚČEL PLOCHY
1.01	ZÁDVEŘÍ
1.02	SCHODISTOVÁ HALA
1.03	SKLAD SZST
1.04	OKUDOVÁ NIKA
1.05	TRAFD T1
1.06	ROZVODNA VN
1.07	TRAFD T2
1.08	ROZVODNA RN
1.09	ZÁDVEŘÍ
1.10	MÍSTNOST NÁPAJENÍ
1.11	DÍLNA
1.12	DIAGNOSTIKA
1.13	KABELOVÁ MÍSTNOST SZ
1.14	STAVĚLOVÁ OŠTŘEDNA
1.15	MÍSTNOST PRO DŘT




±0,000=273,670

REVIZE	Č.	DATUM	ZMĚNA	ČÍSLO SOUPRAVY

MCO	MORAVIA CONSULT Olomouc a.s.	tel.: +420 585 670 444 fax: +420 585 670 412 e-mail: moravia@moravia.cz http://www.moravia.cz
LEGIONÁŘSKÁ 8, 772 00 Olomouc		

OBJEDNATEL	 SZDC <small>Státní organizace</small>	Správa železniční dopravní cesty, státní organizace	
HLAVNÍ INŽENÝR PROJEKTU	ING. PETR JEMELKA	ŘEDITEL MORAVIA CONSULT Olomouc a.s. ING. VÁCLAV KRATOCHVÍL	
ODPOVĚDNÝ PROJ. OBJ. PS	NAVŠEL. VYPRACOVAL	KONTROLOVAL	
Ing. Ivan Měša	Ing. Ivan Měša	ING. ARCH. PETR SKOUMAL	
KRAJ: MORAVSKOSLEZSKÝ	POVĚŘENÝ OÚ: ČESKÝ TĚŠÍN	OBEC: ČESKÝ TĚŠÍN	
<p>"Optimalizace trati Bystřice nad Olší - Český Těšín, 2. část - žst. Český Těšín "</p> <p>SO 24 - 15 - 01.2 Žst. Český Těšín, novostavba technologické budovy</p>		ZAK.ČÍSLO MCO	16-107-231-SP
		ÚČEL	DSFS
		DATUM	LEDEN 2017
		FORMÁT	4 x A4
		MĚŘÍTKO	1:50
KANALIZACE - PŮDORYS 1.NP		ČÁST	PŘÍLOHA
		E.2	3.02

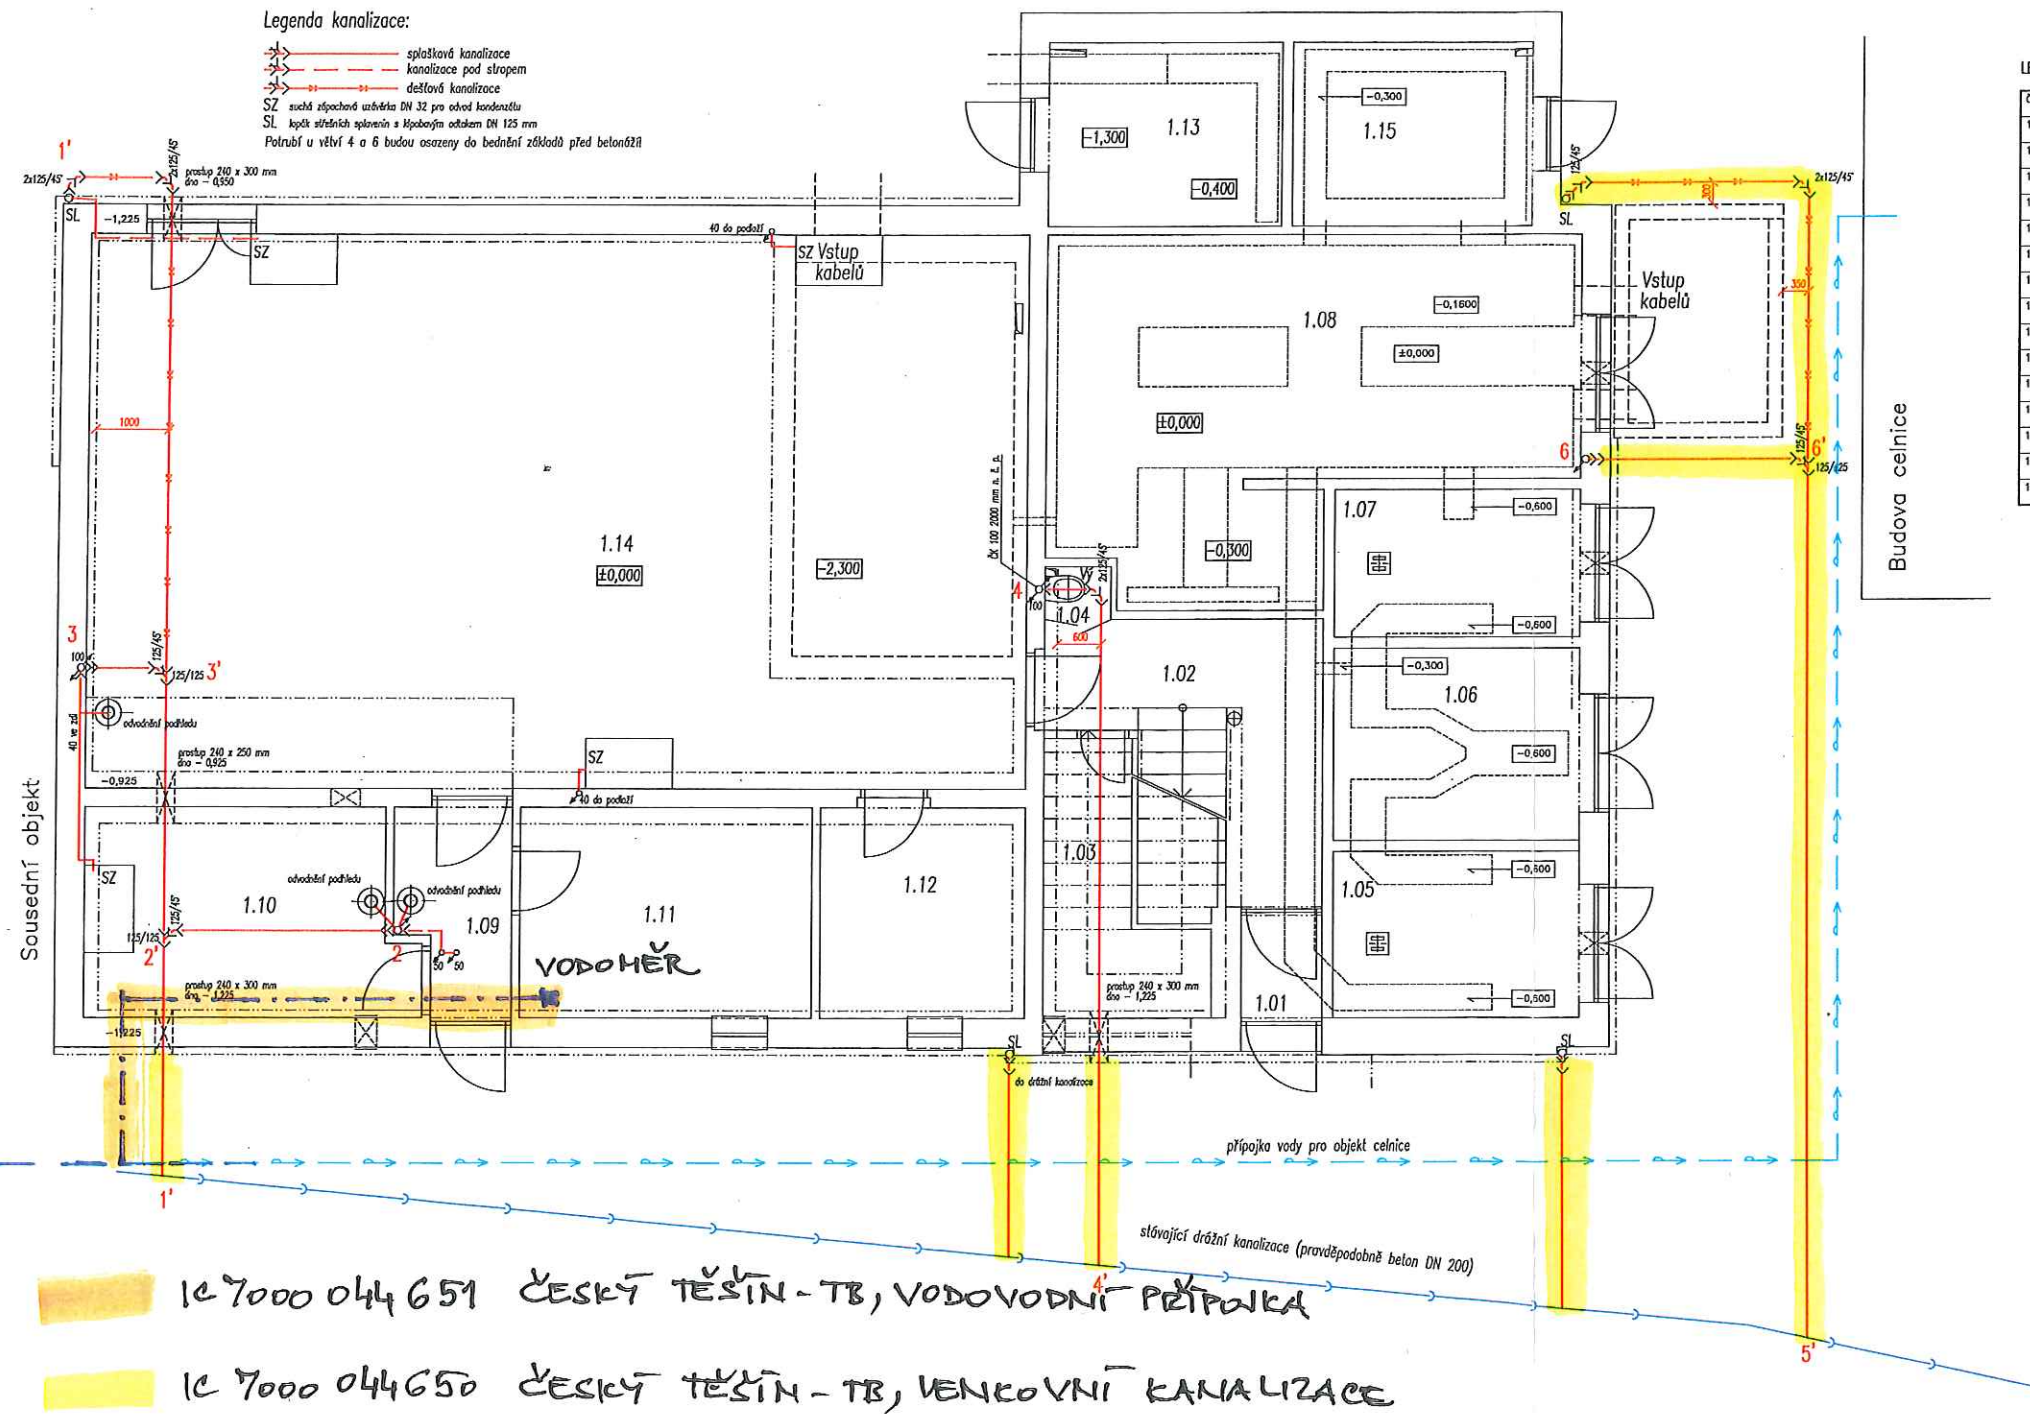

IC 6000 346 377 - TECHNOLOGICKÁ BUDOVA

Č. J. 797/2018-SZDC-OR OVA-SBBH

10.10.2018

IC 7000 044 651 ČESKÝ TĚŠÍN - TB, VODOVODNÍ PŘÍPOJKA
IC 7000 044 650 ČESKÝ TĚŠÍN - TB, VENKOVNÍ KANALIZACE