


Bohumín ↑

← Mosty u Jablunkova st. hr. ↓

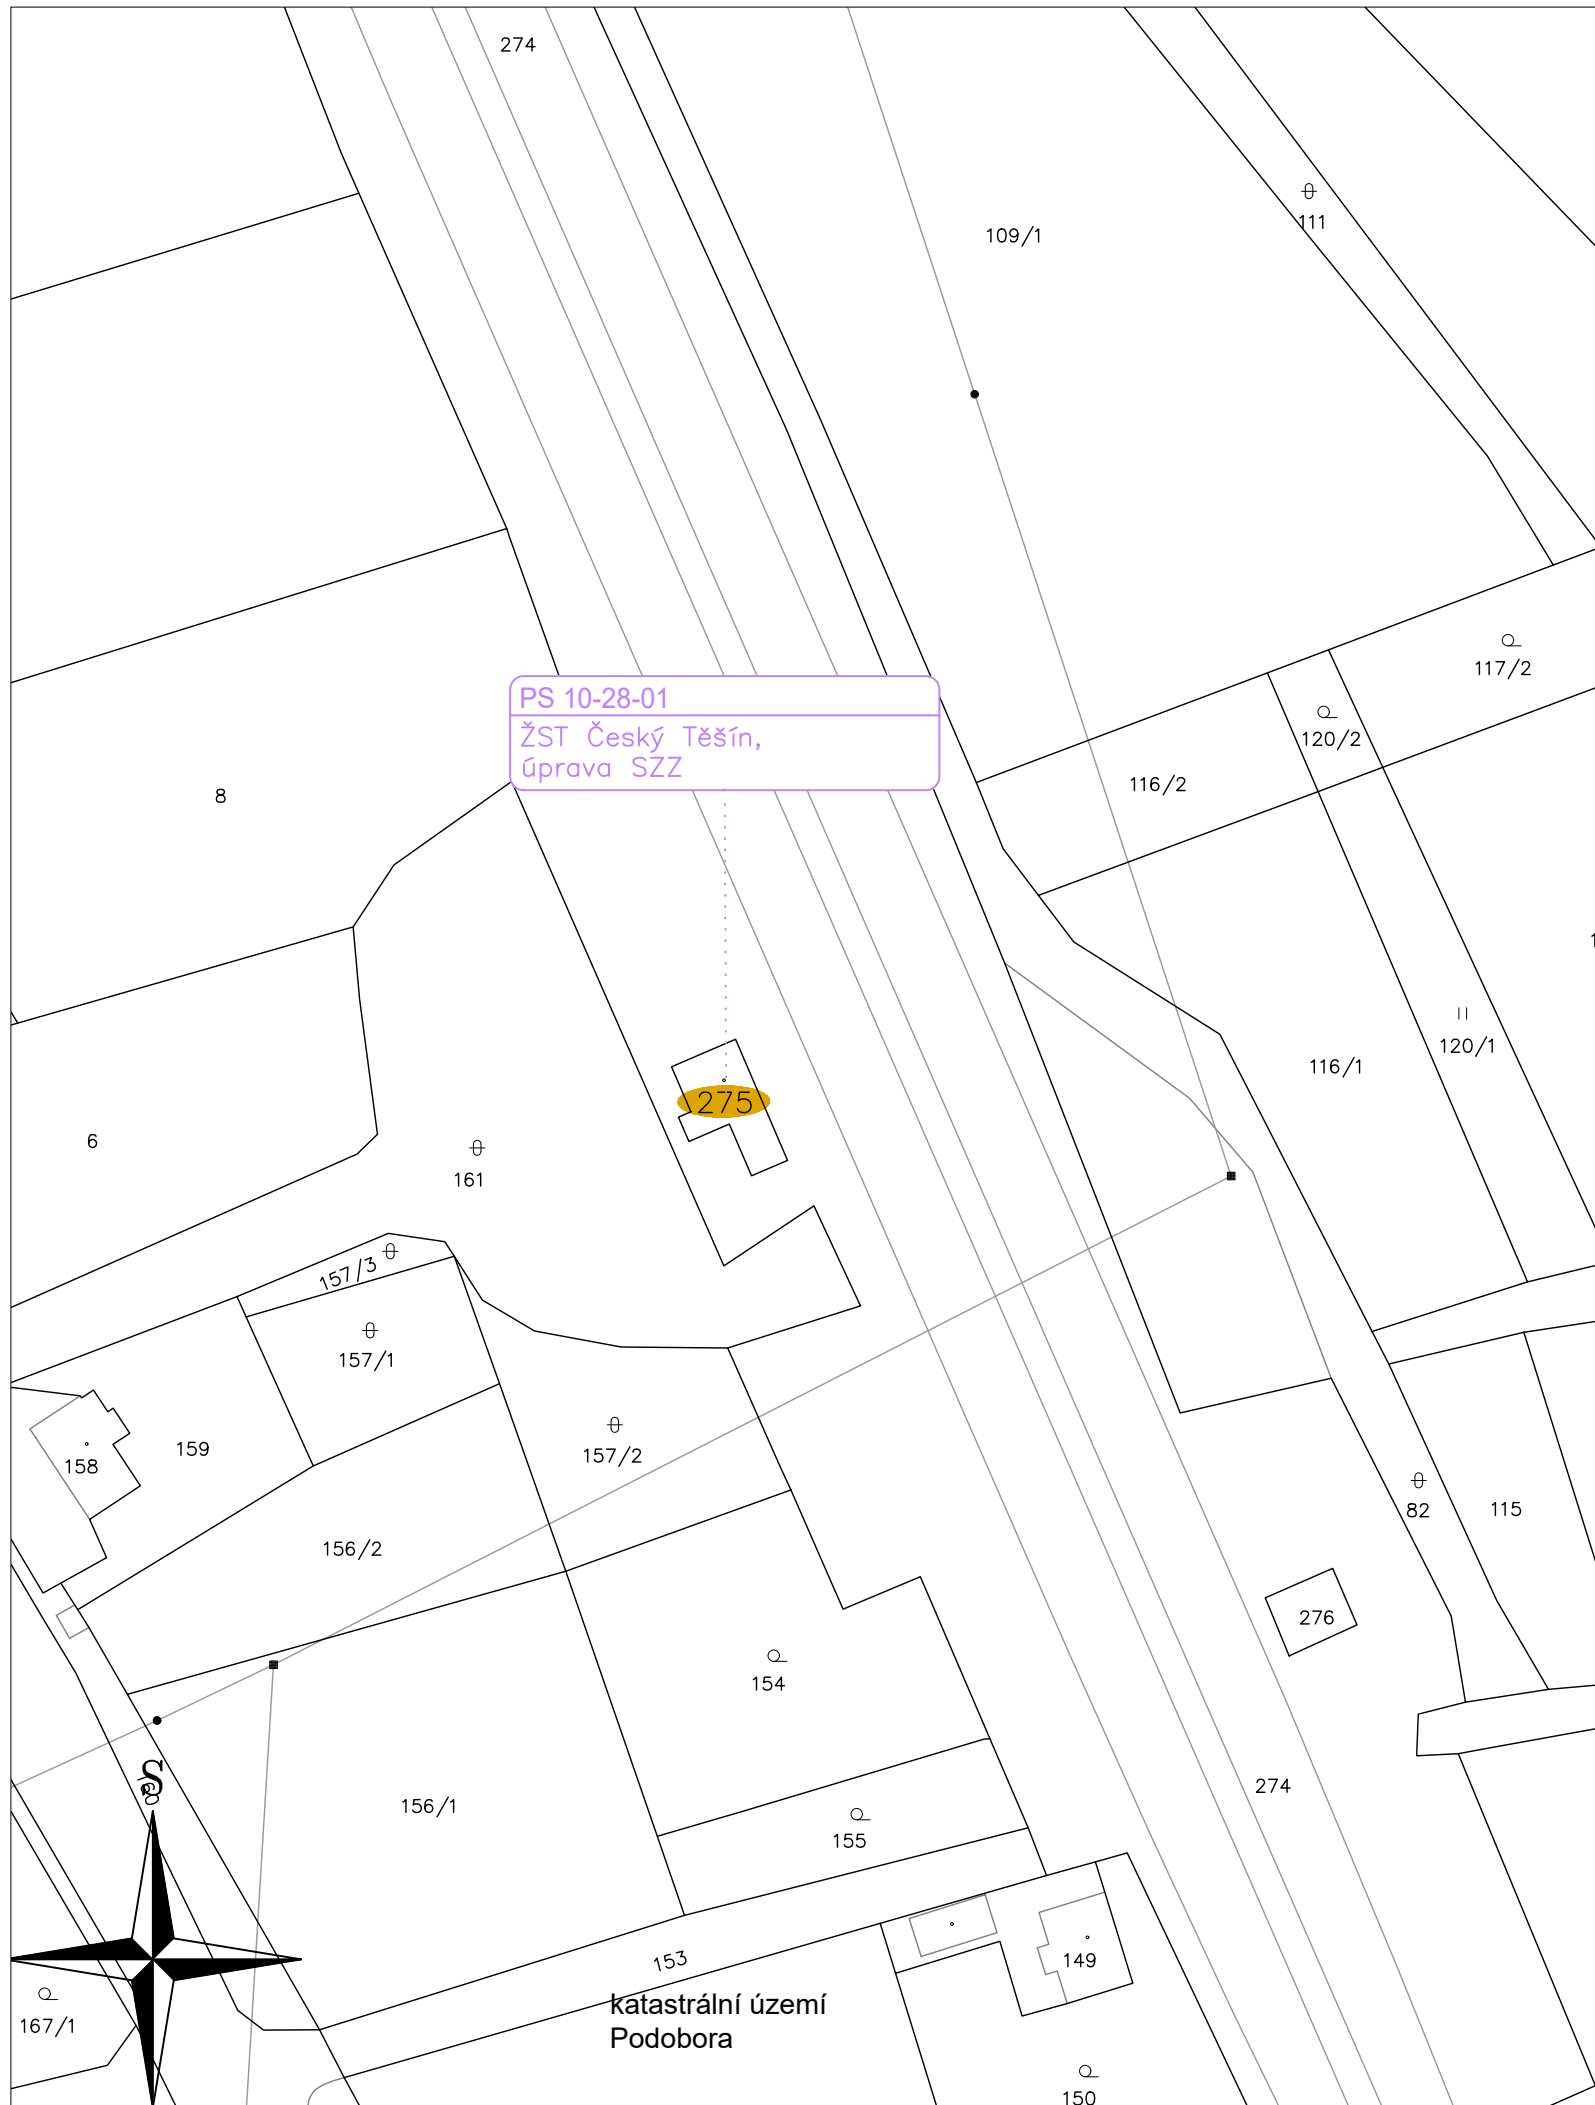

Legenda:

— KM - hranice pozemku

— KM - vnitřní kresba

● Označení parcelních čísel pozemků dotčených stavbou

PO PŘIPOMÍNKÁCH 05/2020

Souřadnicový systém S-JSTK

Revize č.:	Datum:	Popis:

Investor, objednatel :		Správa železnic, státní organizace Dlážděná 1003/7, 110 00 Praha 1 Stavební správa západ, Sokolovská 278/1955, 190 00 Praha 9		Souprava č.:
Generální projektant:		Signal Projekt s.r.o., Vídeňská 55, 639 00 Brno		
Hlavní inženýr projektu:	Odpovědný projektant PS:	Vypracoval:	Kontroloval:	
Mgr. Radek Böhm	Mgr. Radek Böhm	Ing. Pavla Böhmová	Ing. Milan Lukášek	
STAVBA:			Stupeň dok.:	
ETCS Mosty u Jablunkova - Dětmorovice			DUR	
			Zak. číslo:	Datum:
SO/PS:			19-024-10-513 01/2020	
PŘÍLOHA:			Číslo části:	Příloha č.:
Katastrální situační výkres - Chotěbuz			C.	C.2-7
			Měřítko:	
			1:1000	