


TECHNOLOGICKÝ DOMEK

ZÁKLAD STOŽÁRU

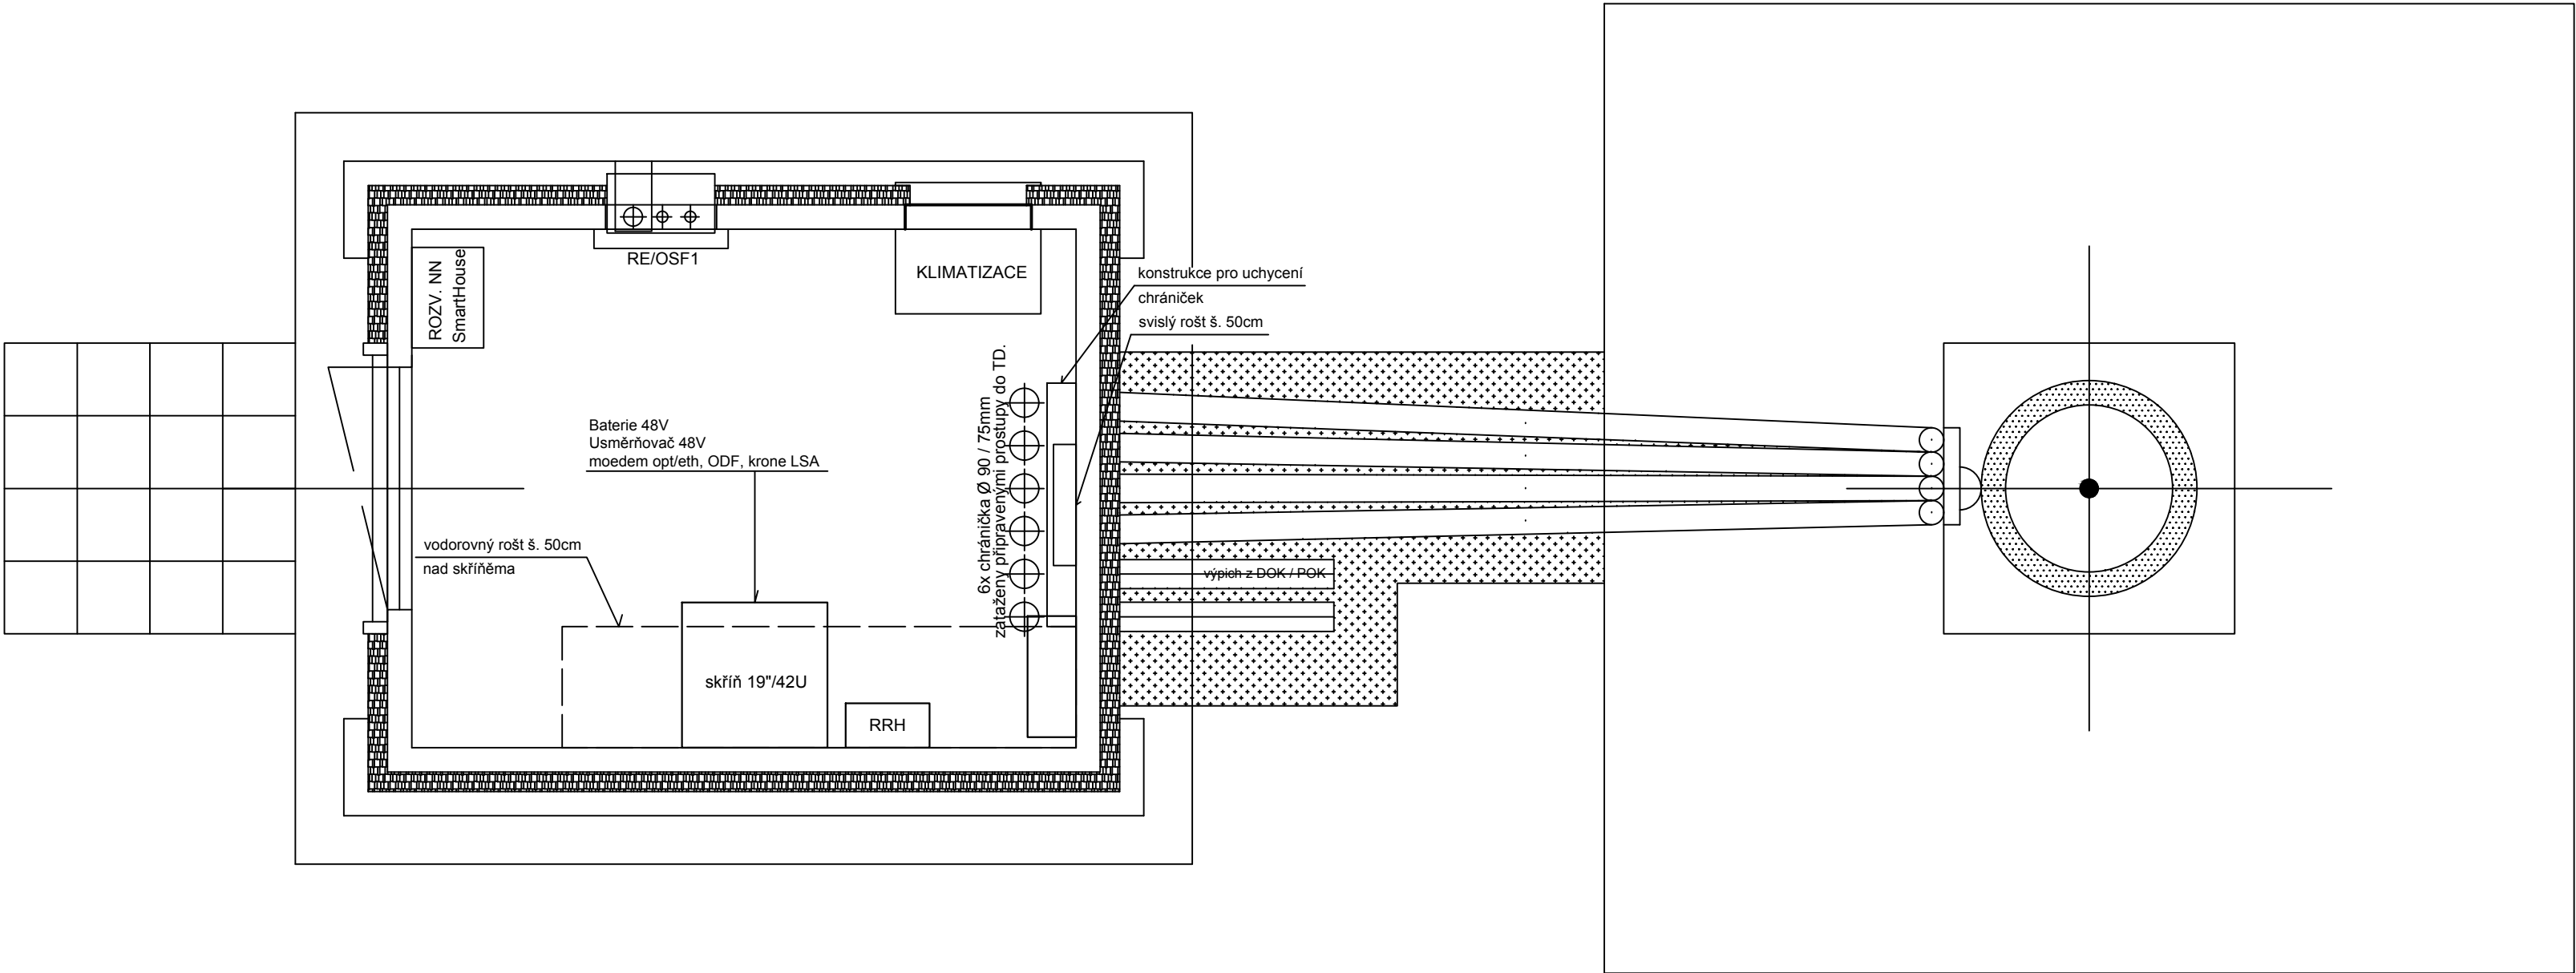

PLATÍ PRO: PS 01-14-31, PS 09-14-31

PO PŘIPOMÍNKÁCH 05/2020

Revize č.:	Datum:	Popis:

Investor, objednatel : SPRÁVA ŽELEZNIC Správa železnic, státní organizace Dlážděná 1003/7, 110 00 Praha 1 Stavební správa západ, Sokolovská 278/1955, 190 00 Praha 9		Souprava č.:	
Generální projektant: signal PROJEKT Signal Projekt s.r.o., Vídeňská 55, 639 00 Brno			
Hlavní inženýr projektu: <i>L. Radek</i> Mgr. Radek Böhm	Odpovědný projektant PS: <i>A. Folta</i> Aleš Folta	Vypracoval: <i>A. Folta</i> Aleš Folta	Kontroloval: <i>P. Gajdečka</i> Ing. Pavel Gajdečka
STAVBA: ETCS Mosty u Jablunkova - Dětmorovice			Stupeň dok.: DUR
ČÁST: Železniční sdělovací zařízení			Zak. číslo: 19-024-10-513
PŘÍLOHA: Umístění zařízení BTS v technologickém domku			Datum: 01/2020
			Číslo části: D.1.2
			Příloha č.: 14
			Měřítko: 1:25