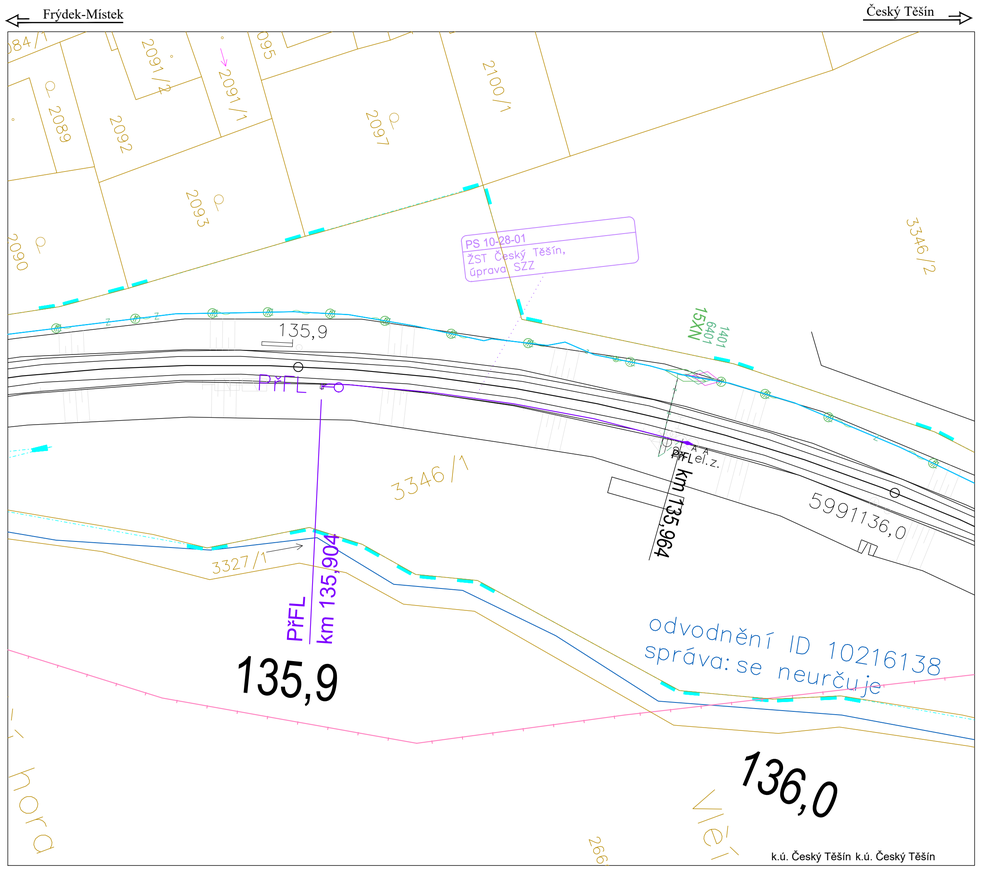

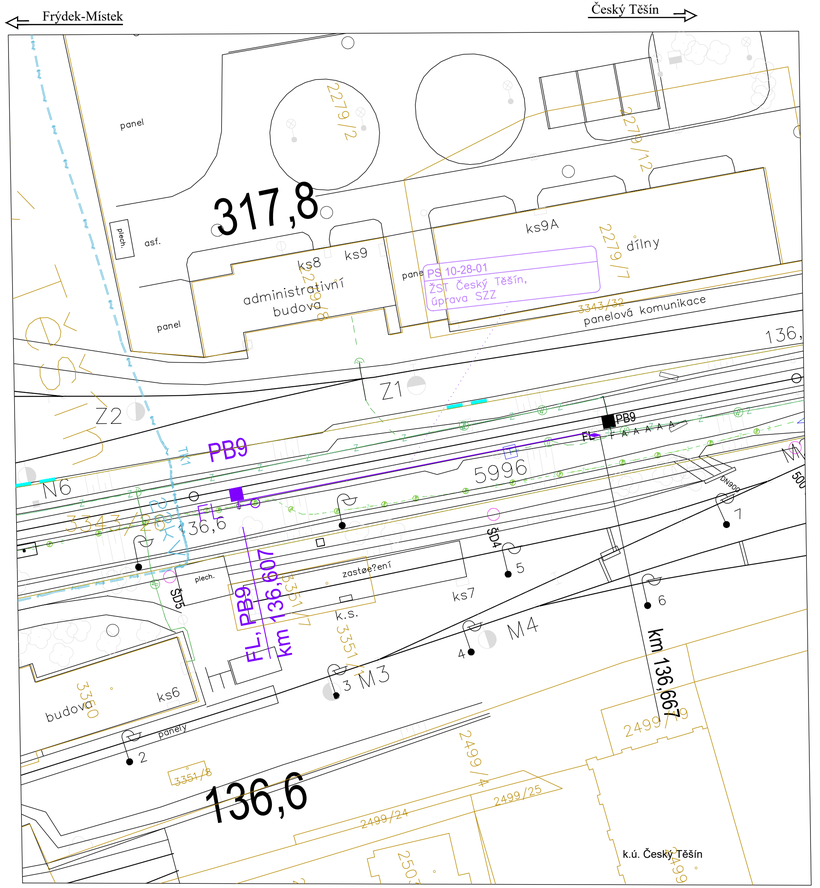

sfdi
STÁTNÍ FONDA DOPRAVNÍ INFRASTRUKTURY

SPRÁVA ŽELEZNIC

Legenda:

- Trasa sdělovací kabelizace - zafoukání do stávající HDPE trubky - bez výkopová technologie
- Zabezpečovací kabelizace a zařízení

- Stávající zaměření
- KM - hranice pozemku
- KM - hranice katastrálních území
- KM - vnitřní kresba

Pozn.: Legenda ke stávajícím prvkům uvedena na samostatném listu C.3-0.

Trasy sítí TI mohou být při zakreslení do situace v překryvu s ostatními prvky či méně čitelné. Zhotovitel musí vždy před zahájením prací nechat vytyčit trasy sítí TI dle vyjádření jednotlivých vlastníků či správců. Vyjádření jsou uloženy v dokladové části dokumentace.

PO PŘIPOMÍNKÁCH 05/2020

Souřadnicový systém S-JSTK

Revize č.:	Datum:	Popis:

Investor, objednatel : SPRÁVA ŽELEZNIC — Správa železnic, státní organizace, Dlážděná 1003/7, 110 00 Praha 1, Stavební správa západ, Sokolovská 278/1955, 190 00 Praha 9			*Souprava č.:*
Generální projektant: signal PROJEKT — Signal Projekt s.r.o.,Vídeňská 55, 639 00 Brno			
Hlavní inženýr projektu: Mgr. Radek Böhm	*Odpovědný projektant PS:* Mgr. Radek Böhm	*Vypracoval:* Ing. Pavla Böhmová	*Kontroloval:* Ing. Milan Lukášek
STAVBA: **ETCS Mosty u Jablunkova - Dětmarovice**			*Stupeň dok.:* DUR
			Zak. číslo: 19-024-10-513 / *Datum:* 01/2020
SO/PS: Situační výkresy			*Číslo části:* C. / *Příloha č.:* C.3-4
PŘÍLOHA: Koordinační situační výkres v km 135,9 a km 136,6			*Měřítko:* 1:250