


Bohumín

Mosty u Jablunkova st. hr.

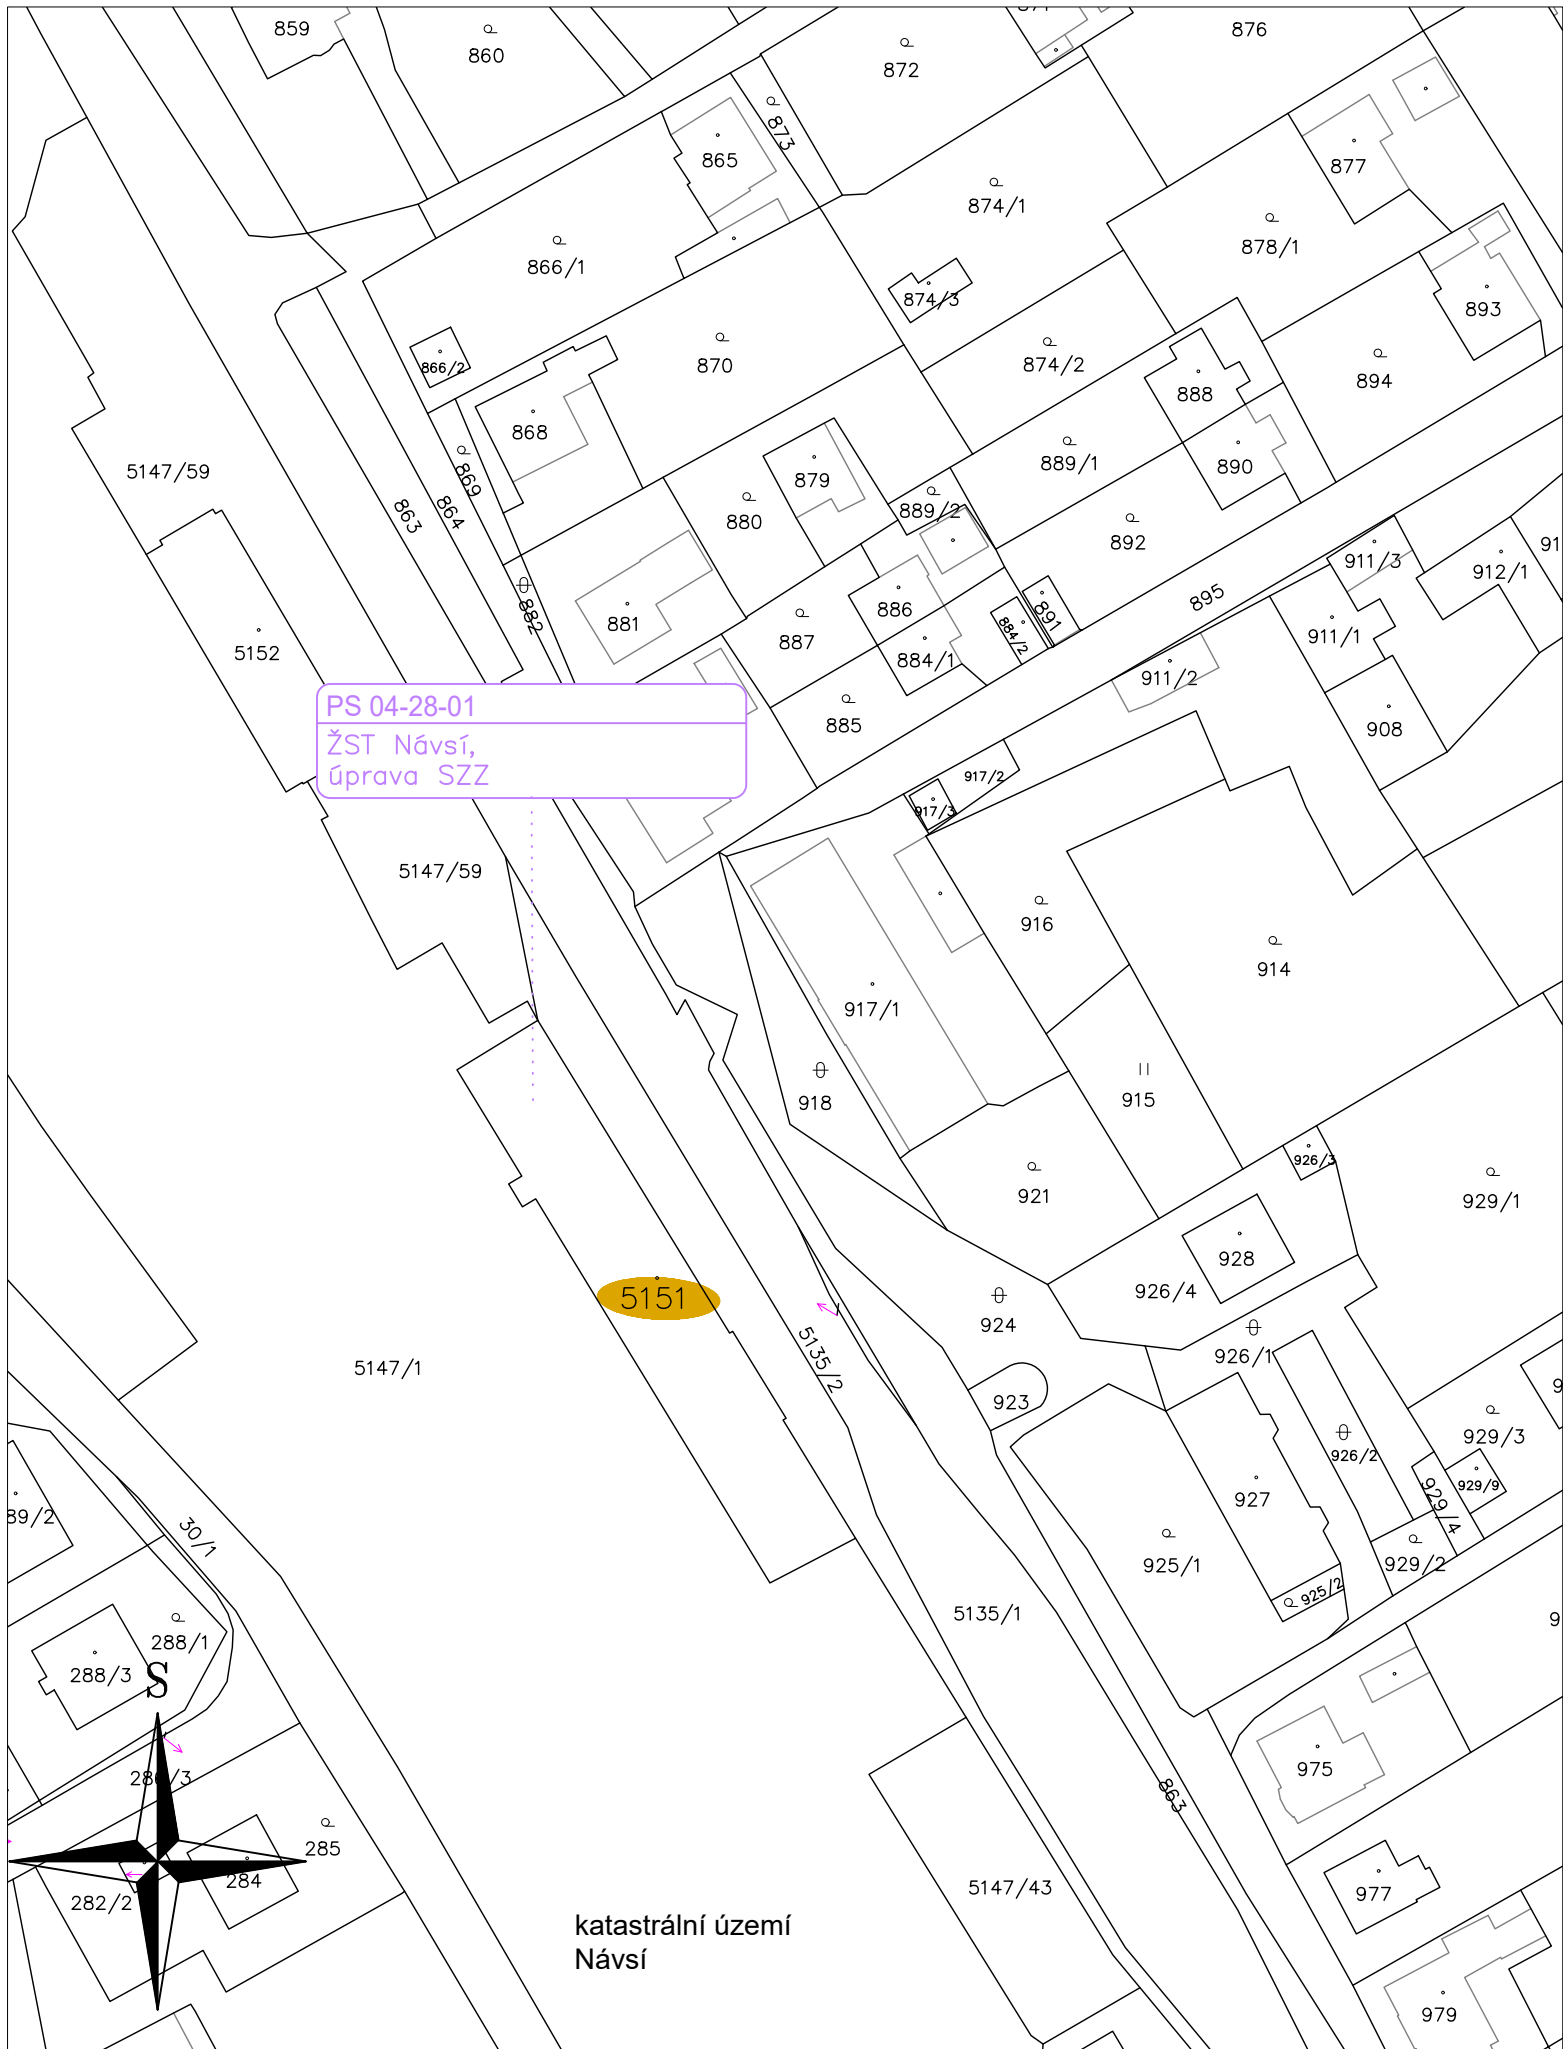

Legenda:

- KM - hranice pozemku
- KM - vnitřní kresba
- Označení parcelních čísel pozemků dotčených stavbou

PO PŘIPOMÍNKÁCH 05/2020

Souřadnicový systém S-JSTK

Revize č.:	Datum:	Popis:

Investor, objednatel : SPRÁVA ŽELEZNIC Stavební správa západ, Sokolovská 278/1955, 190 00 Praha 9		Souprava č.:	
Generální projektant: signal PROJEKT Signal Projekt s.r.o., Vídeňská 55, 639 00 Brno			
Hlavní inženýr projektu:  Mgr. Radek Böhm	Odpovědný projektant PS:  Mgr. Radek Böhm	Vypracoval:  Ing. Pavla Böhmová	Kontroloval:  Ing. Milan Lukášek
STAVBA: <b>ETCS Mosty u Jablunkova - Dětmárovice</b>			Stupeň dok.: DUR
SO/PS: Situacní výkresy			Zak. číslo: 19-024-10-513
PŘÍLOHA: Katastrální situační výkres - Návsí			Datum: 01/2020
			Číslo části: C.
			Příloha č.: C.2-2
			Měřítko: 1:1000