




--- zčrvený kabel nhl/kabelová trasa nhl, SÚE

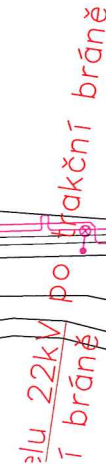

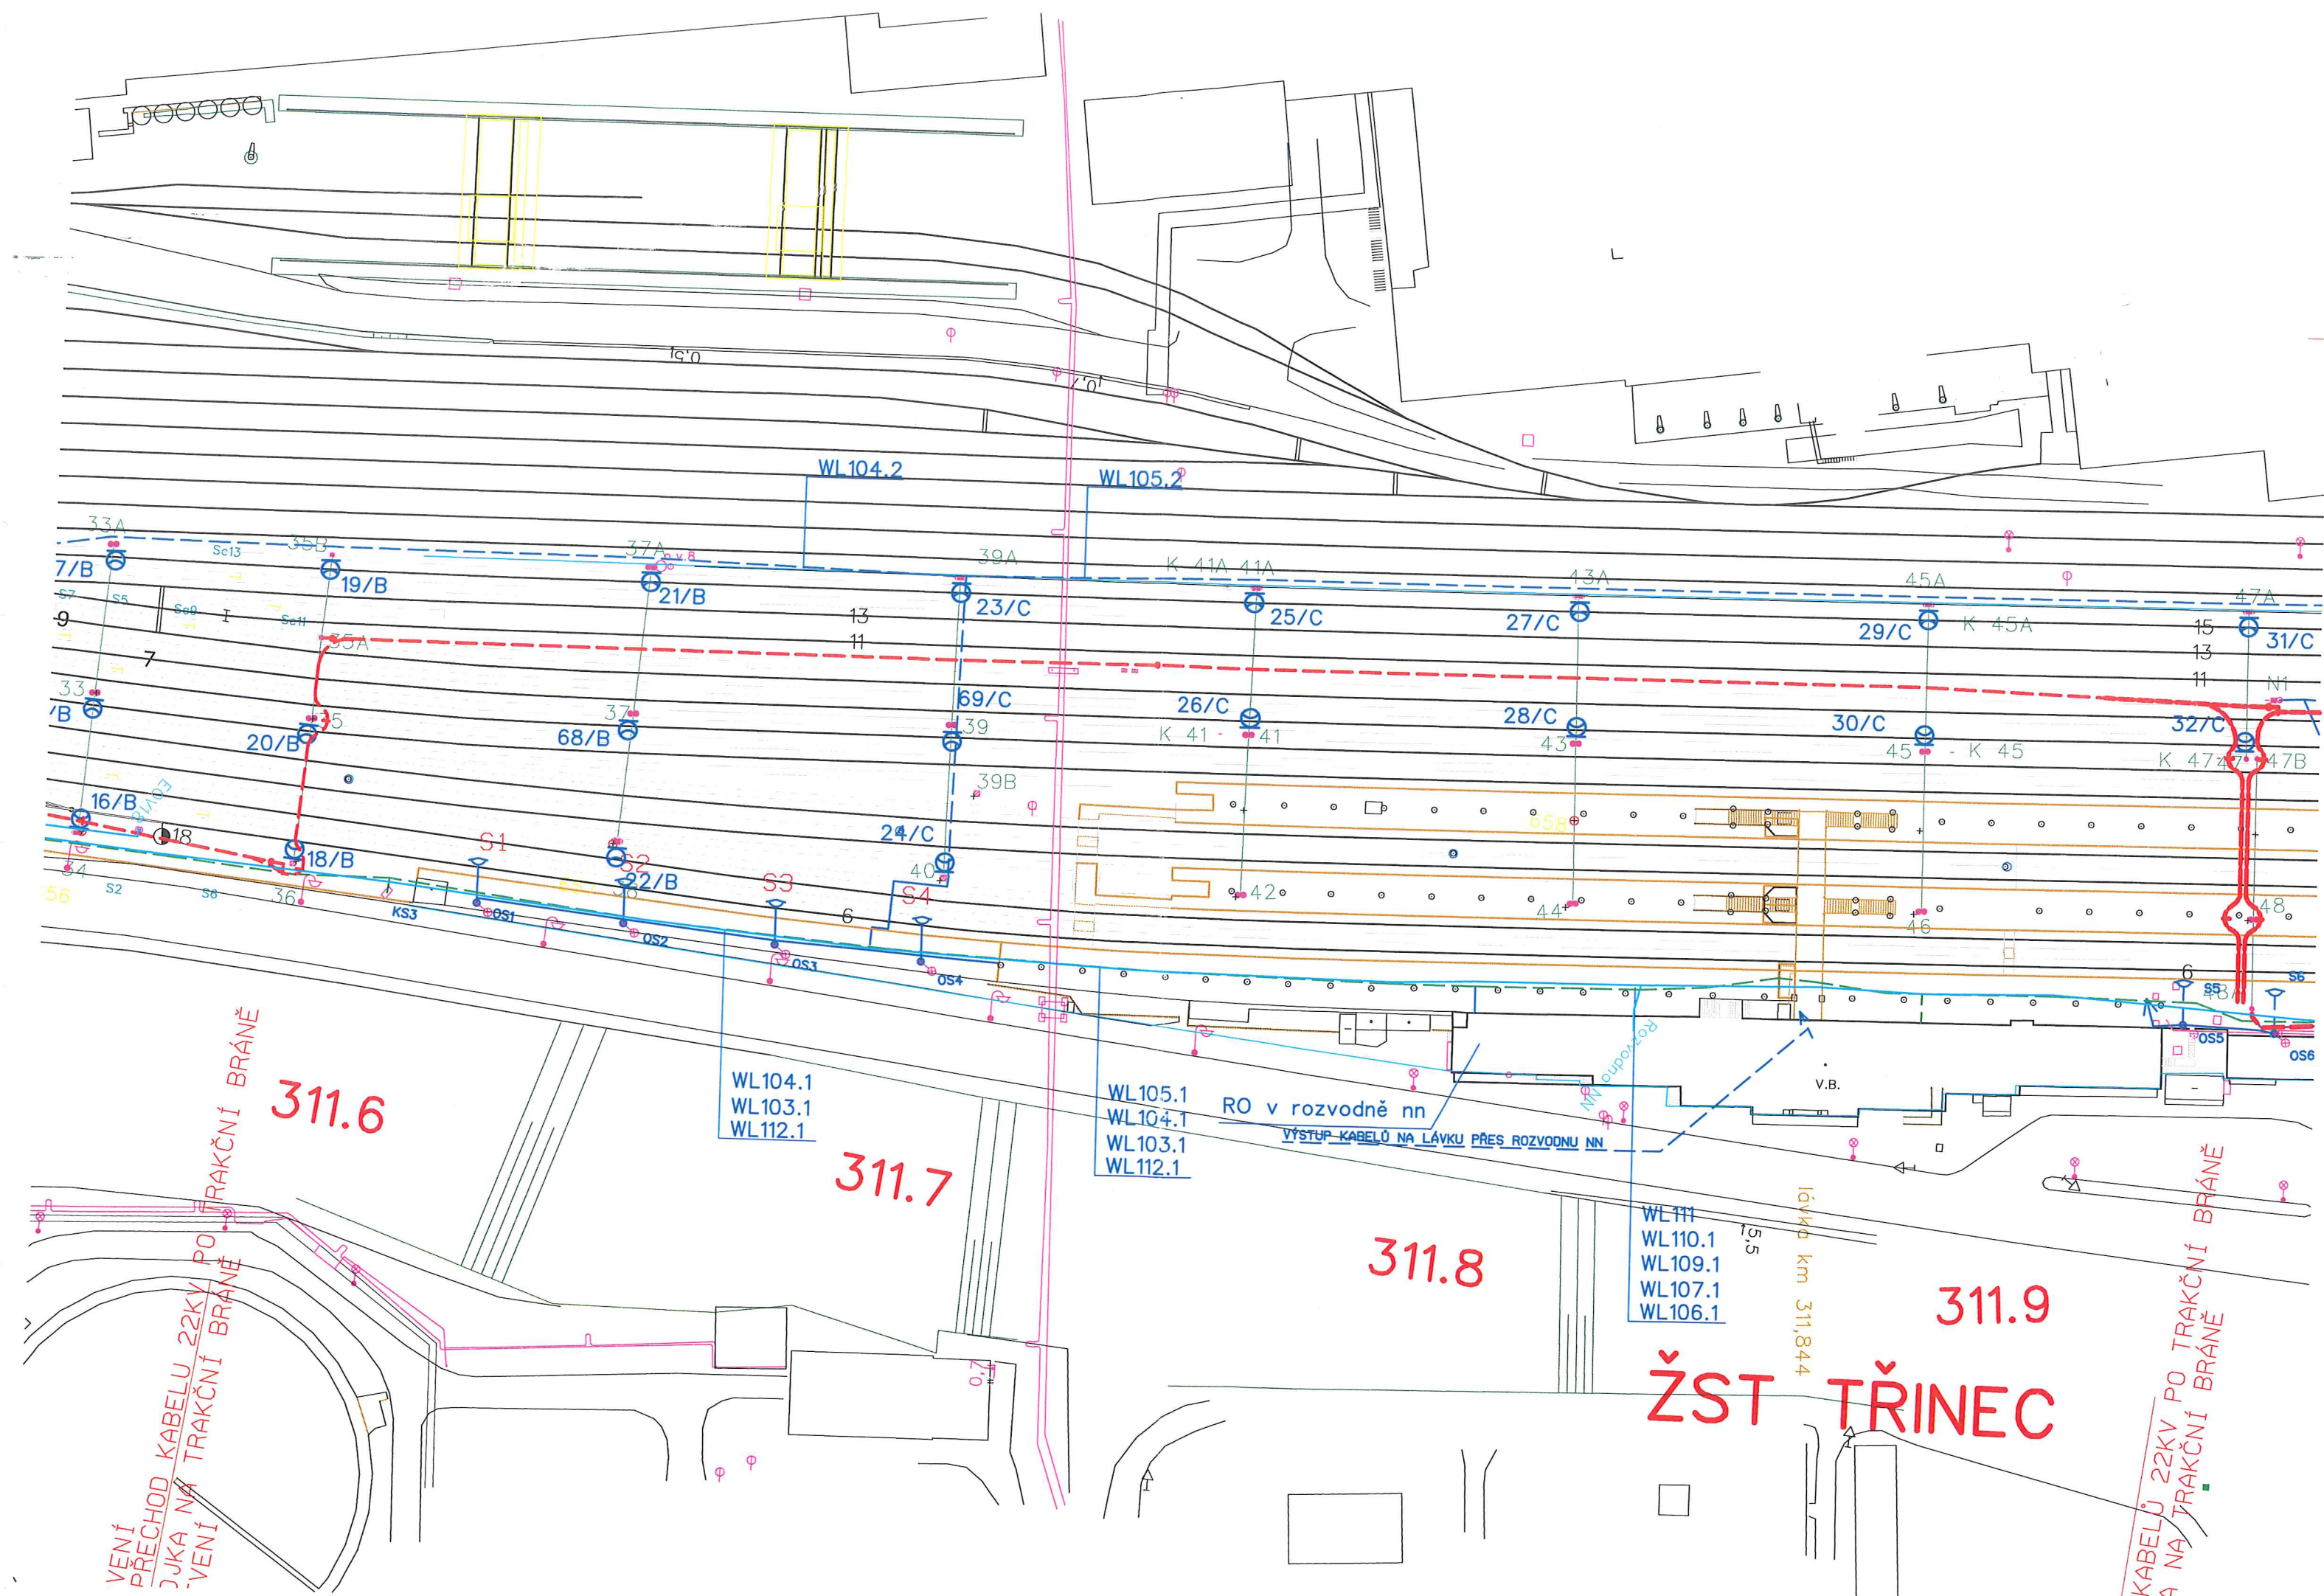


žst. Třinec

Závěsný kabel 22kV na podpěrách TV

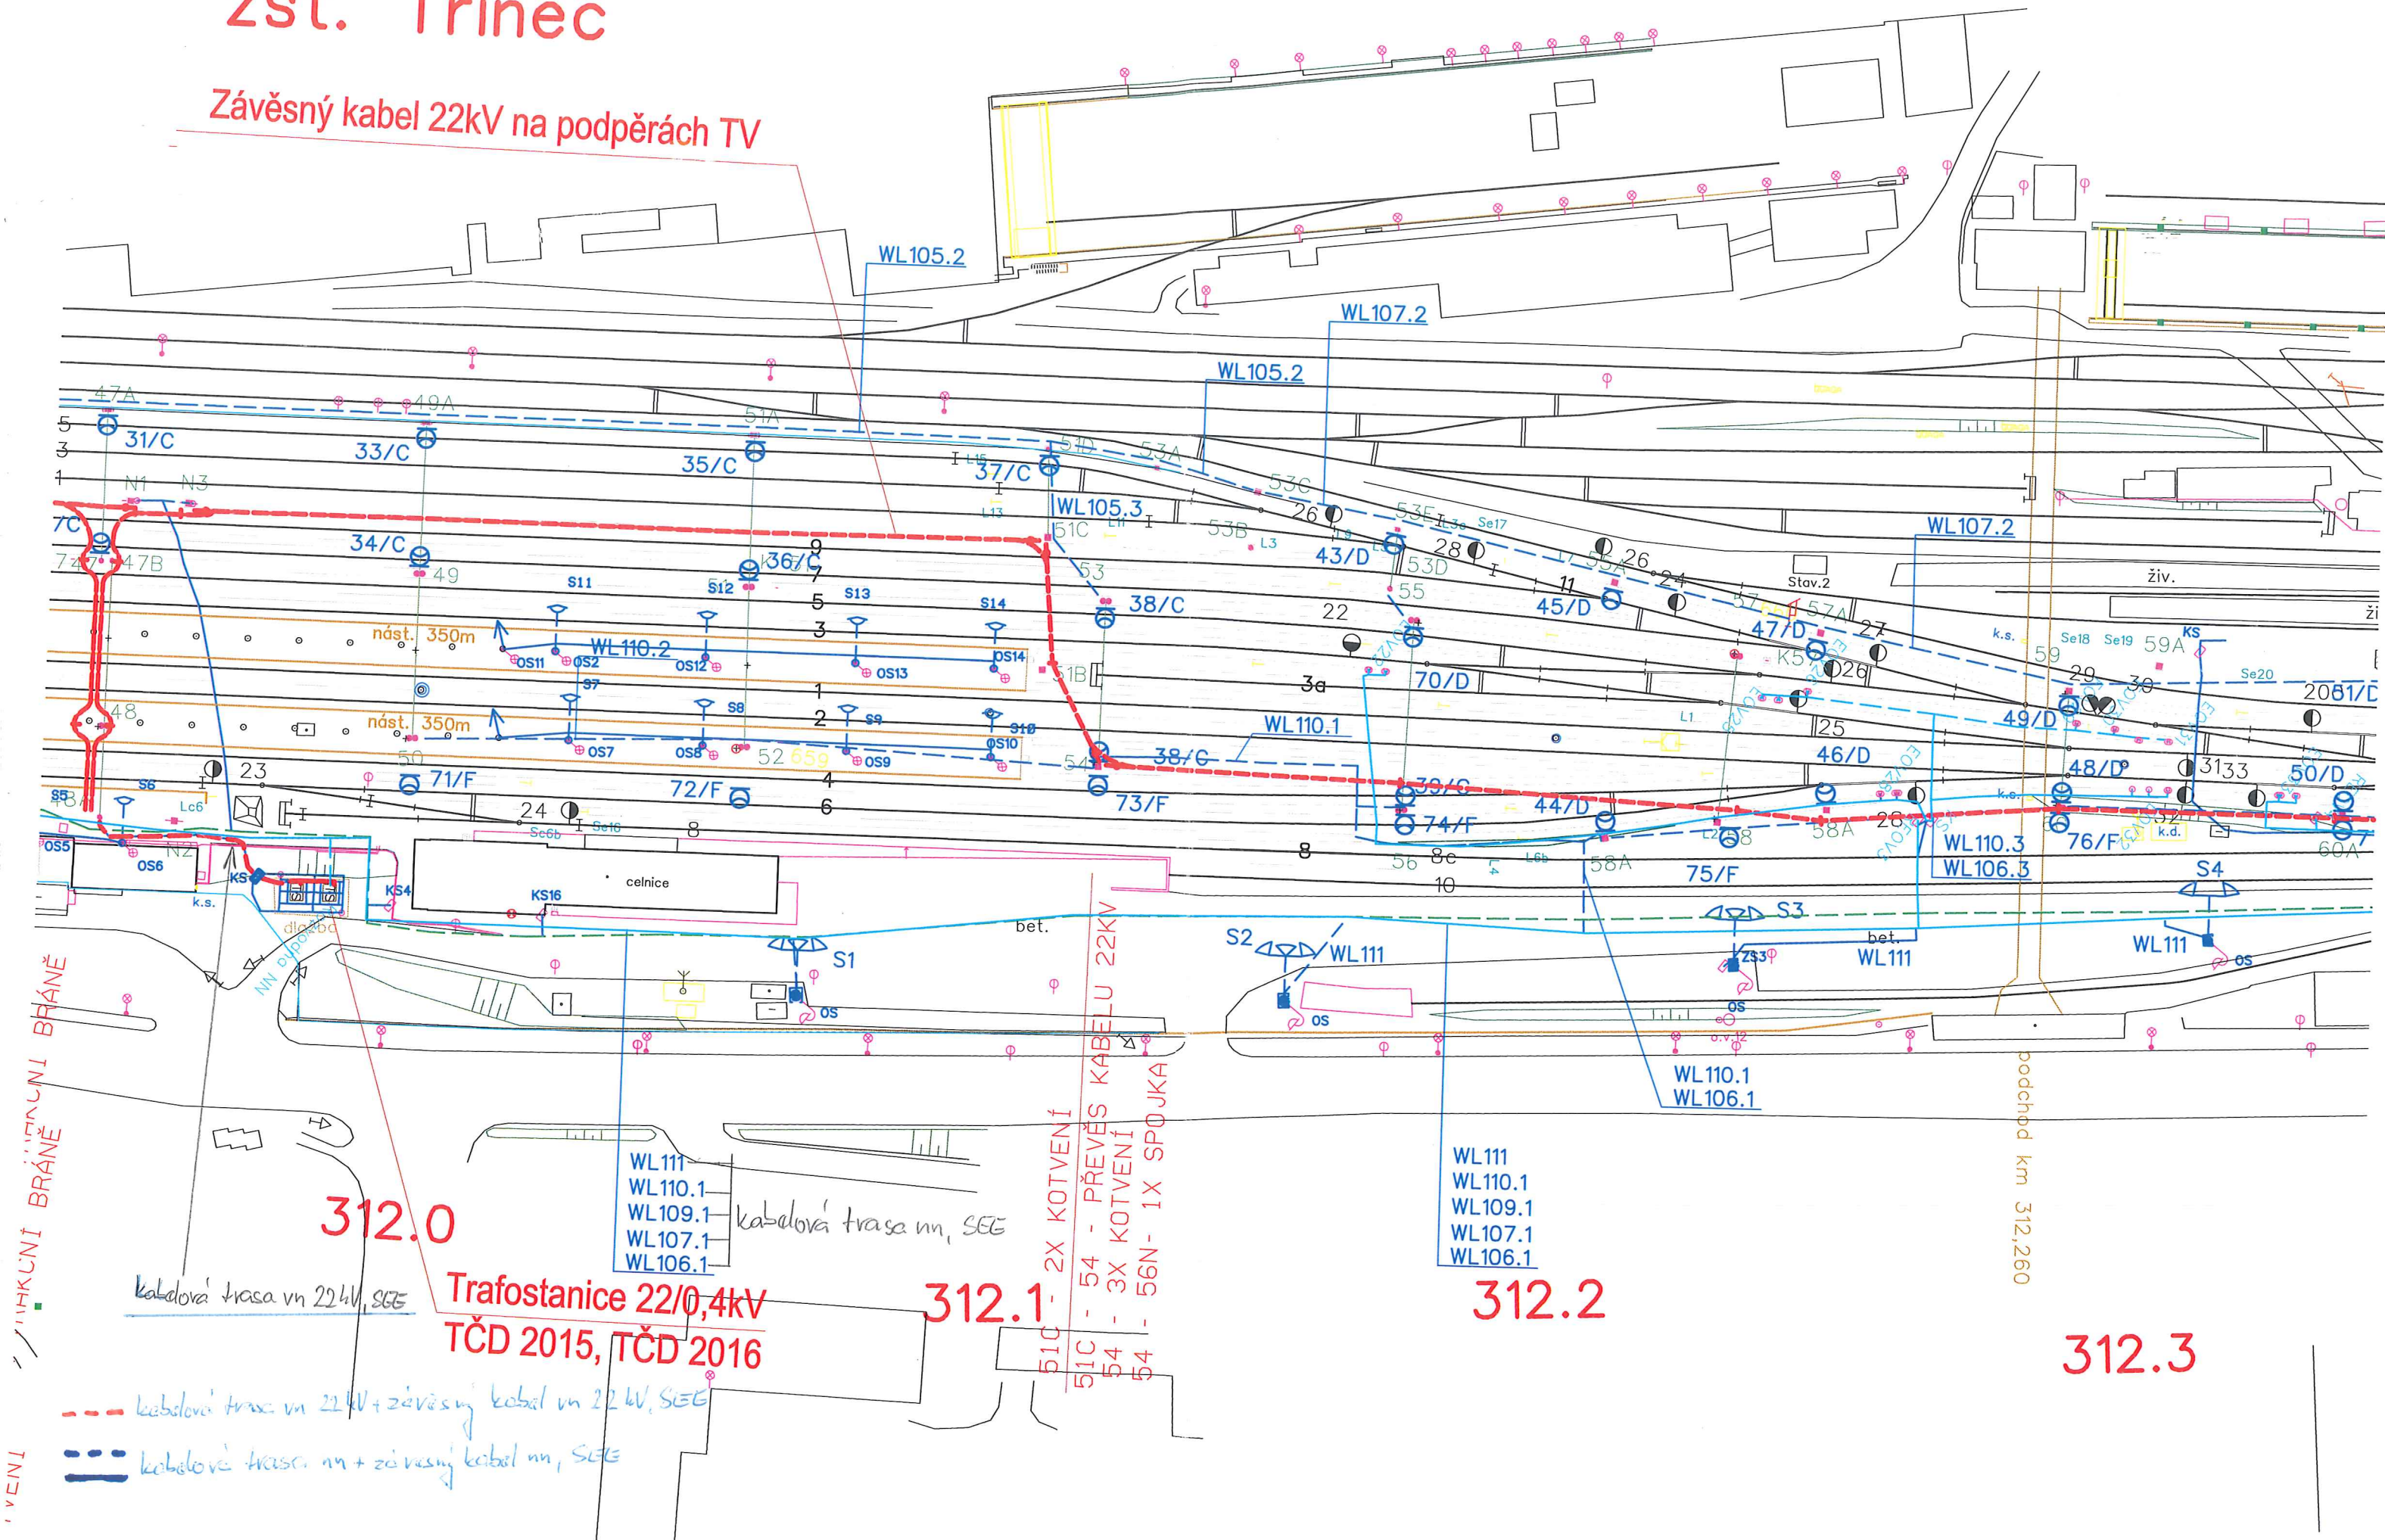

LEGENDA:
Kabel nn ve správě OŘ OVA SEE
Kabel nn ve správě OŘ OVA SEE
Kabel nn D000 ve správě OŘ OVA SEE
Kabel vn ve správě OŘ OVA SEE
Datum: 18.07.2018

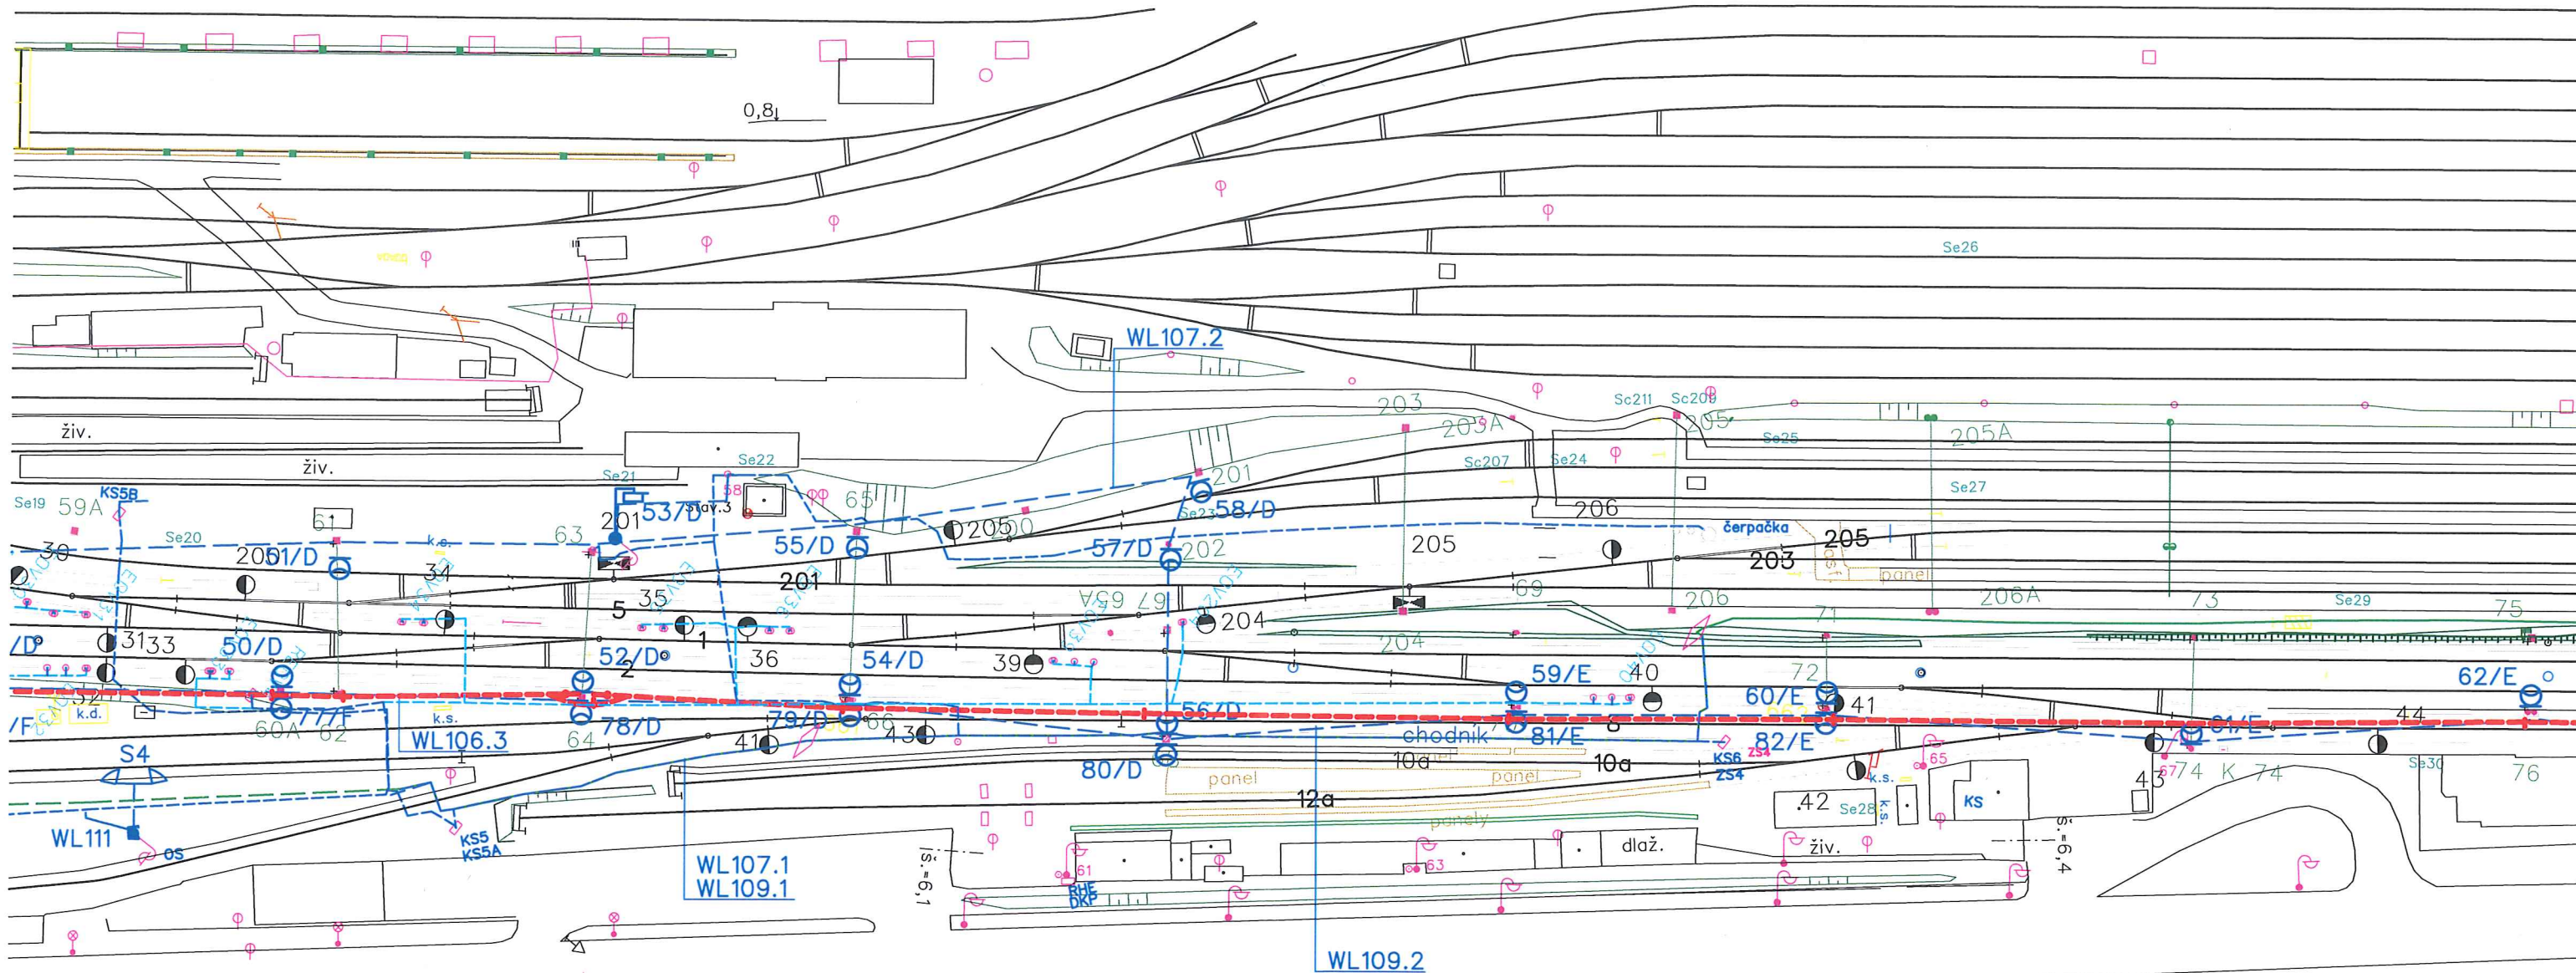

312.4

312.5

312.6

312

312.3

64 - 1X KOTVENÍ
64 - 1X SPOJKA
64 - 1X KOTVENÍ

Závěsný kabel 22kV na podpěrách TV