ÚZEMÍ	SMÍCHOV	SMÍCHOV
POVRCH TERÉNU	afaltový povrch	afaltový povrch

Domovní vodovod 18,0m

Domovní kanalizace 25,0m

1 : 500

1 : 100

Domovní vodovod

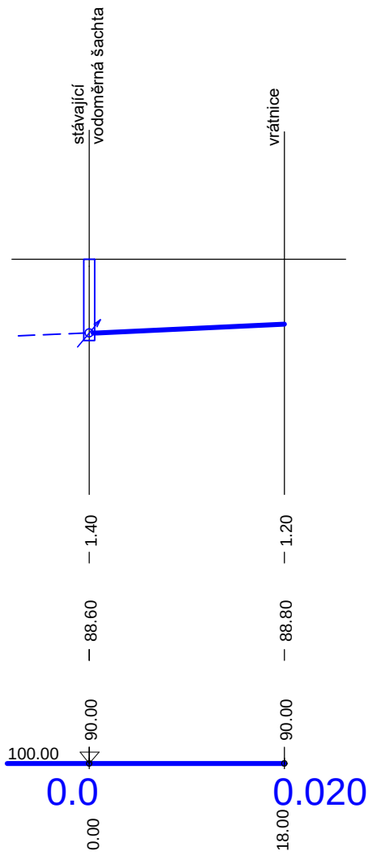

Domovní kanalizace splašková

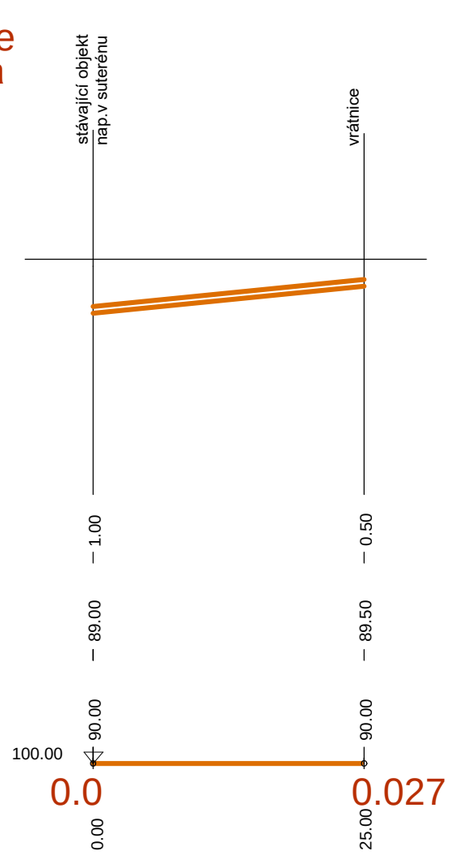

HLOUBKA DNA POTRUBÍ	1.40	1.20		1.00	0.50		
KÓTA DNA POTRUBÍ	88.60	88.80		89.00	89.50		
KÓTA STÁVAJÍCÍHO TERÉNU	90.00	90.00		90.00	90.00		
SROVNÁVACÍ ROVINA	100.00			100.00			
STANIČENÍ v KM	0.0	0.020		0.0	0.027		
STANIČENÍ v M	0.00	18.00		0.00	25.00		

MAT.,PROF.,DÉL.	PEHD d25 - 20,0	PVC DN 125 - 27,0
SPÁD ‰, DÉL.	10.00 - 20,00	20.00 - 27,00

SO 63-51-01 LEEL Services, přesun vrátnice

D.1.4.a - Zdravotně-technické instalace

VÝŠKOVÝ SYSTÉM Bpv SOUŘADNICOVÝ SYSTÉM S-JTSK

Číslo změny:	*Obsah změny:*	*Datum změny:*
01	-	-
02	-	-
03	-	-

Investor:
Správa železnic, státní organizace
Dlážděná 1003/7
110 00 Praha 1

Objednatel:
SUDOP PRAHA a.s.
Olšanská 1a, 130 80 Praha 3
tel.: +420 267 094 111
e-mail: praha@sudop.cz

Generální projektant:
SUDOP PRAHA a.s.
Olšanská 1a, 130 80 Praha 3
tel.: +420 267 094 111
e-mail: praha@sudop.cz

Hlavní inženýr projektu:
ING. MIROSLAV KRSEK

Garant profese:
-

Zpracovatel části:
APREA s.r.o.
Ocelářská 35/1354, 190 00 Praha 9
tel.: +420 270 004 101
e-mail: aprea@aprea.cz

Vedoucí střediska:	*Odpovědný projektant SO, IO, PS:*	*Vypracoval:*	*Kontroloval:*
ING. PETER LEGENER	JAROSLAV BILSKÝ	JAROSLAV BILSKÝ	ING. JAKUB BILSKÝ

Název akce:
OPTIMALIZACE TRATI PRAHA SMÍCHOV (MIMO) - ČERNOŠICE (MIMO), úpravy LEEL Services s.r.o.

Číslo smlouvy: 16-059.250

Projektový stupeň: DUR + DSP + PDPS

Část:
D.1.4.a - Zdravotně-technické instalace

Datum: 09/2020

Číslo části: D.1.4.a

Název přílohy:
PODÉLNÝ PROFIL

Měřítko: 1 : 100

Počet formátů: 2 x A4

Číslo přílohy: 03

DOKUMENT LZE UŽÍVAT POUZE VE SMYSLU PŘÍSLUŠNÉ SMLOUVY O DÍLO. ŽÁDNÁ JEHO ČÁST NEMŮŽE BÝT DLE ZÁKONA č.121/2000 Sb. KOPÍROVÁNA NEBO JINÝM ZPŮSOBEM ROZŠIŘOVÁNA BEZ SOUHLASU SUDOP PRAHA a.s.