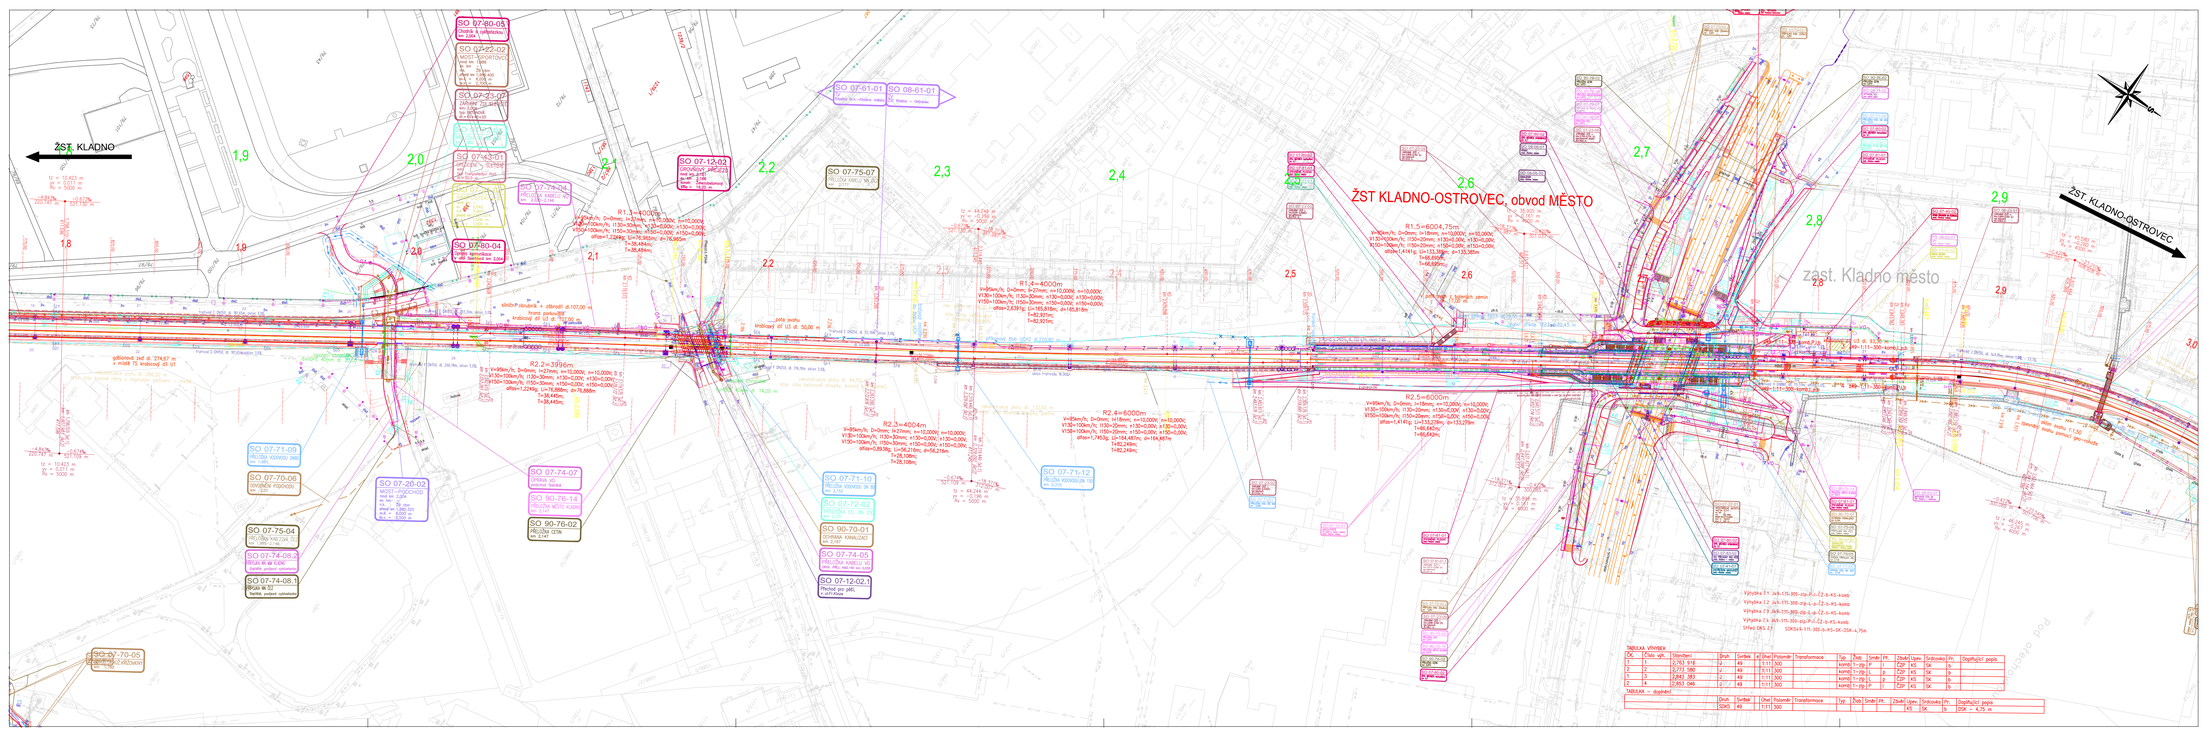

LEGENDA:

- stávající stav
- objekty železničního svršku a spodku
- kabelové kolejiště
- směrová a výšková úprava koleje
- traťové potrubí
- traťové
- traťové potrubí, kanalizace samostatného SO
- související úseky

související objekty

- přípojky, komunikace, pozemní objekty
- mosty a inženýrské objekty
- tělesa
- zabezpečovací zařízení
- protihluková stěna
- demolice
- hranice stavebního pozemku

Výškový systém Bpv
Souřadnicový systém S-JTSK

ZAPRACOVÁNÍ PŘIPOMÍNEK 5/2021

Změna	Popis změny	Datum	Provedl
	Úprava umístění zábradlí v km 2,030 - km 2,157 v těsné souběhu pro výjezd zhotovitele	13.1.2022	Ing. Oldřich Hřib

Investor, objednatel: SPRÁVA ŽELEZNIC
Správa železnic, s.o.
Oblastní ředitelství Praha
Hybernská 1000/7, Nové Město
110 00 Praha 1
Správa železnic, s.o.
Dlážděná 1003/7, 110 00 Praha 9
Generální ředitelství, 760 00 Praha 9

Inženýrská činnost: METROPROJEKT Praha a.s.
Evidenční číslo: 521/16
110 00 Praha 1
www.metroprojekt.cz
info@metroprojekt.cz

Zpracovatel: METROPROJEKT Praha a.s.
Antonínská 1921/26
110 00 Praha 1
Odpovědný projektant: Ing. David Krása
tel.: +420 296 154 105
www.metroprojekt.cz
info@metroprojekt.cz

Soupis listů:

METROPROJEKT

Ing. Milan Bárta — Podpis
tel.: +420 296 154 245

Hlavní inženýr projektu: Ing. Vladimír Pátek
Stupeň: DSP + PDPS

Název a účel díla:
"Modernizace trati Kladno (včetně) - - Kladno-Ostrovec (včetně)"

Zpracovatelská firma: STŘEDISKO S60 DOPRAVNÍCH STAVEB
tel.: +420 296 154 247

Hlavní inženýr: Ing. Petr Zobal — Podpis
Odpovědný projektant: Ing. Oldřich Hřib

Stupeň dokumentace: Stavební část
Inženýrské objekty
Železniční svršek a spodek
SO 07-12-01 Kladno – Kladno - Ostrovec, železniční svršek
SO 07-11-01 Kladno – Kladno - Ostrovec, železniční spodek
SO 09-10-01 ZST Kladno - Ostrovec, železniční svršek
SO 09-11-01 ZST Kladno - Ostrovec, železniční spodek

D.2
D.2.1
D.2.1.1

Vypracoval: Ing. Oldřich Hřib — Podpis
Kontroloval: Ing. Vladimír Pátek — Podpis

Název přílohy: **Situace - 2.díl - km 1,800 - 3,000**

Změna: 1
List: 102
Počet listů:

Kód: V20/3042 | Datum: 05/2021
Formát: 14xA4 | Měřítko: 1:1000 | IČO: 19 | 7737 | 05 | 01 | 01 | 09-12