


SILNIČNÍ PROPUSTEK V km 1,010

SITUACE M 1:1000

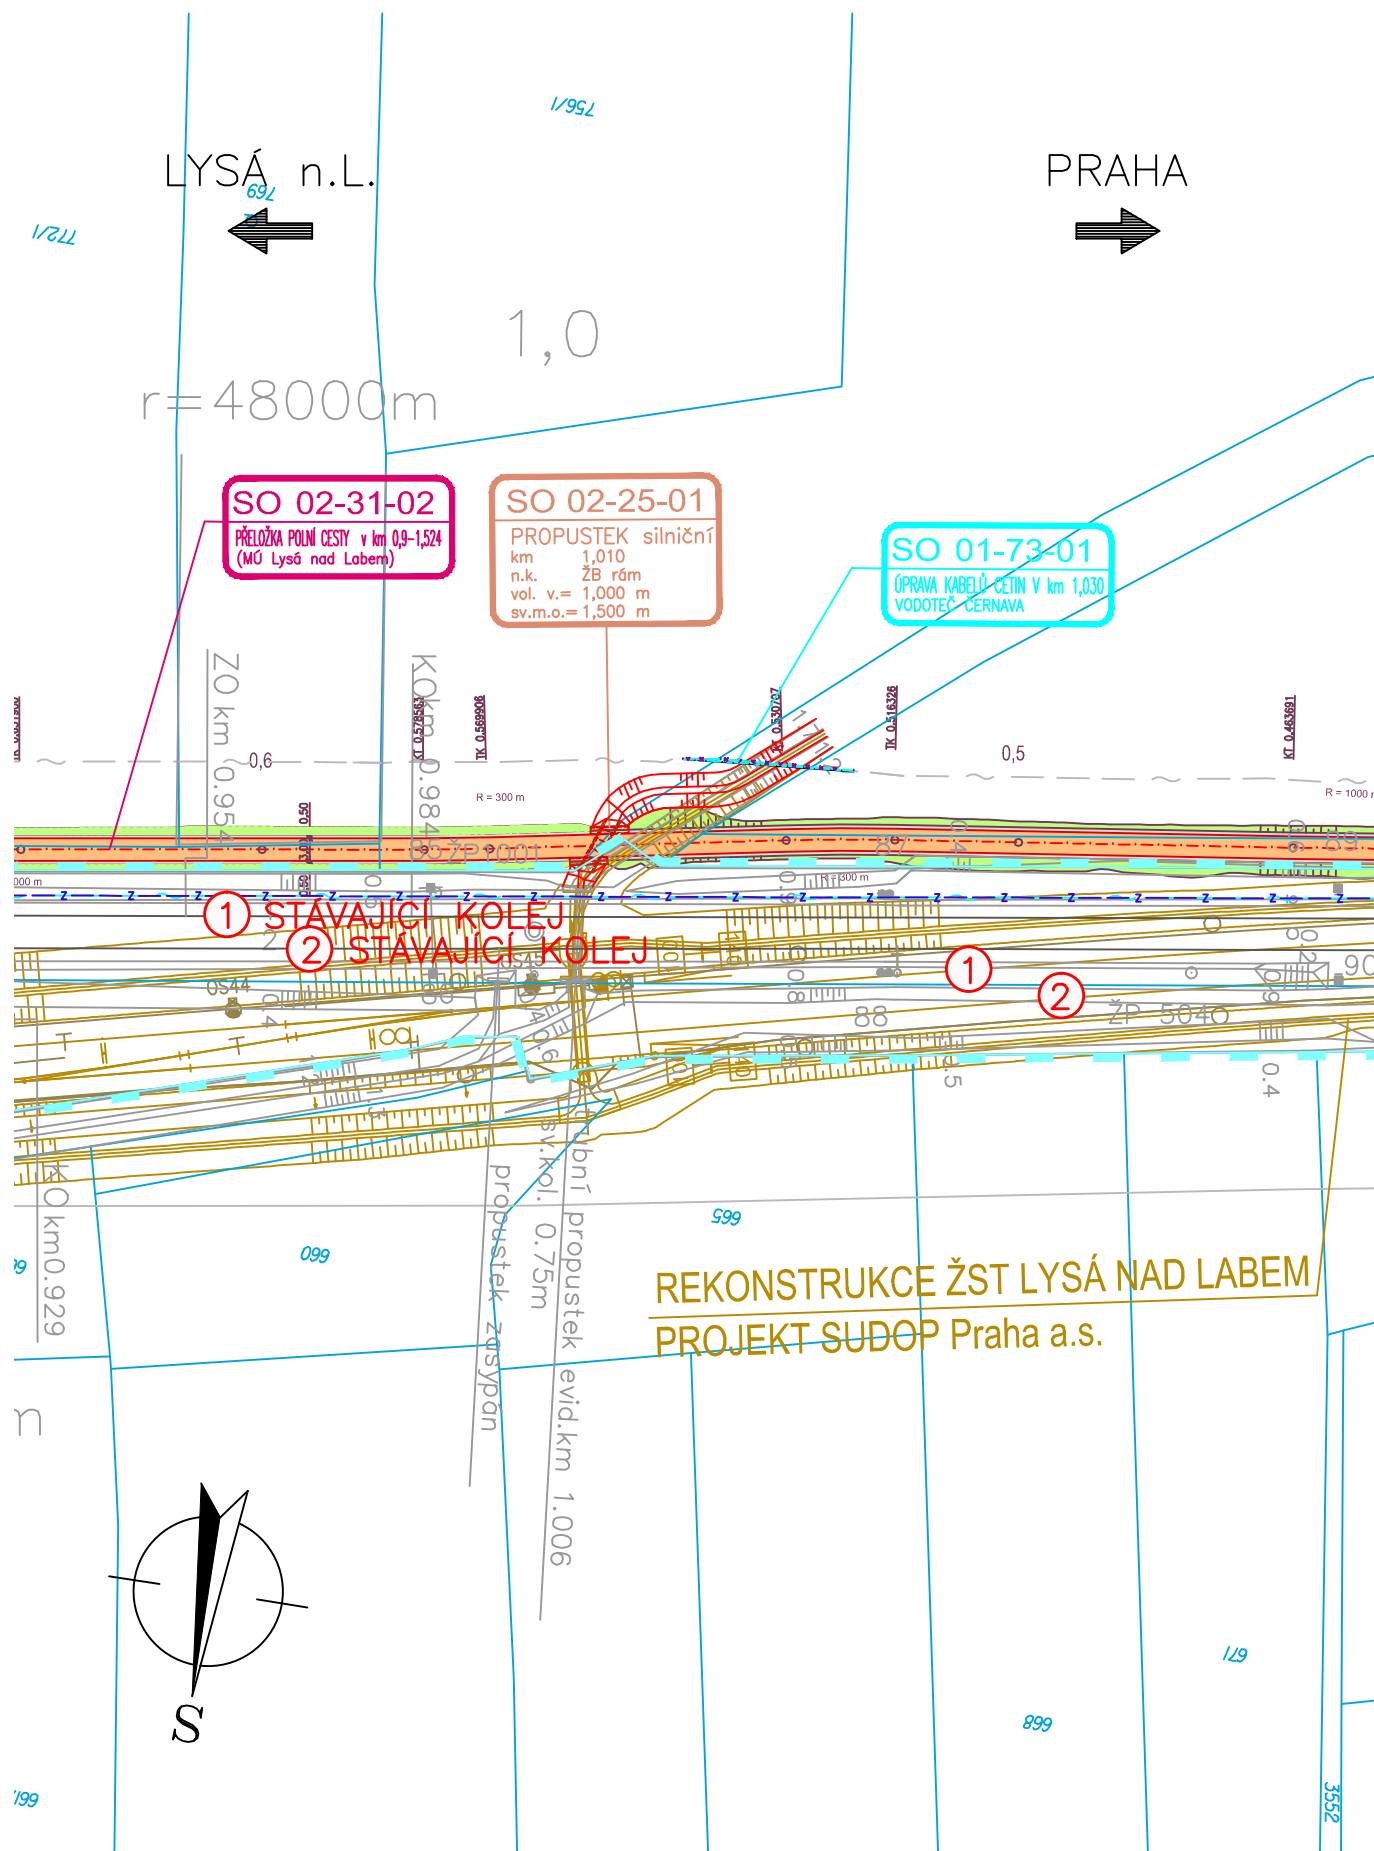

REKONSTRUKCE ŽST LYSÁ NAD LABEM
PROJEKT SUDOP Praha a.s.