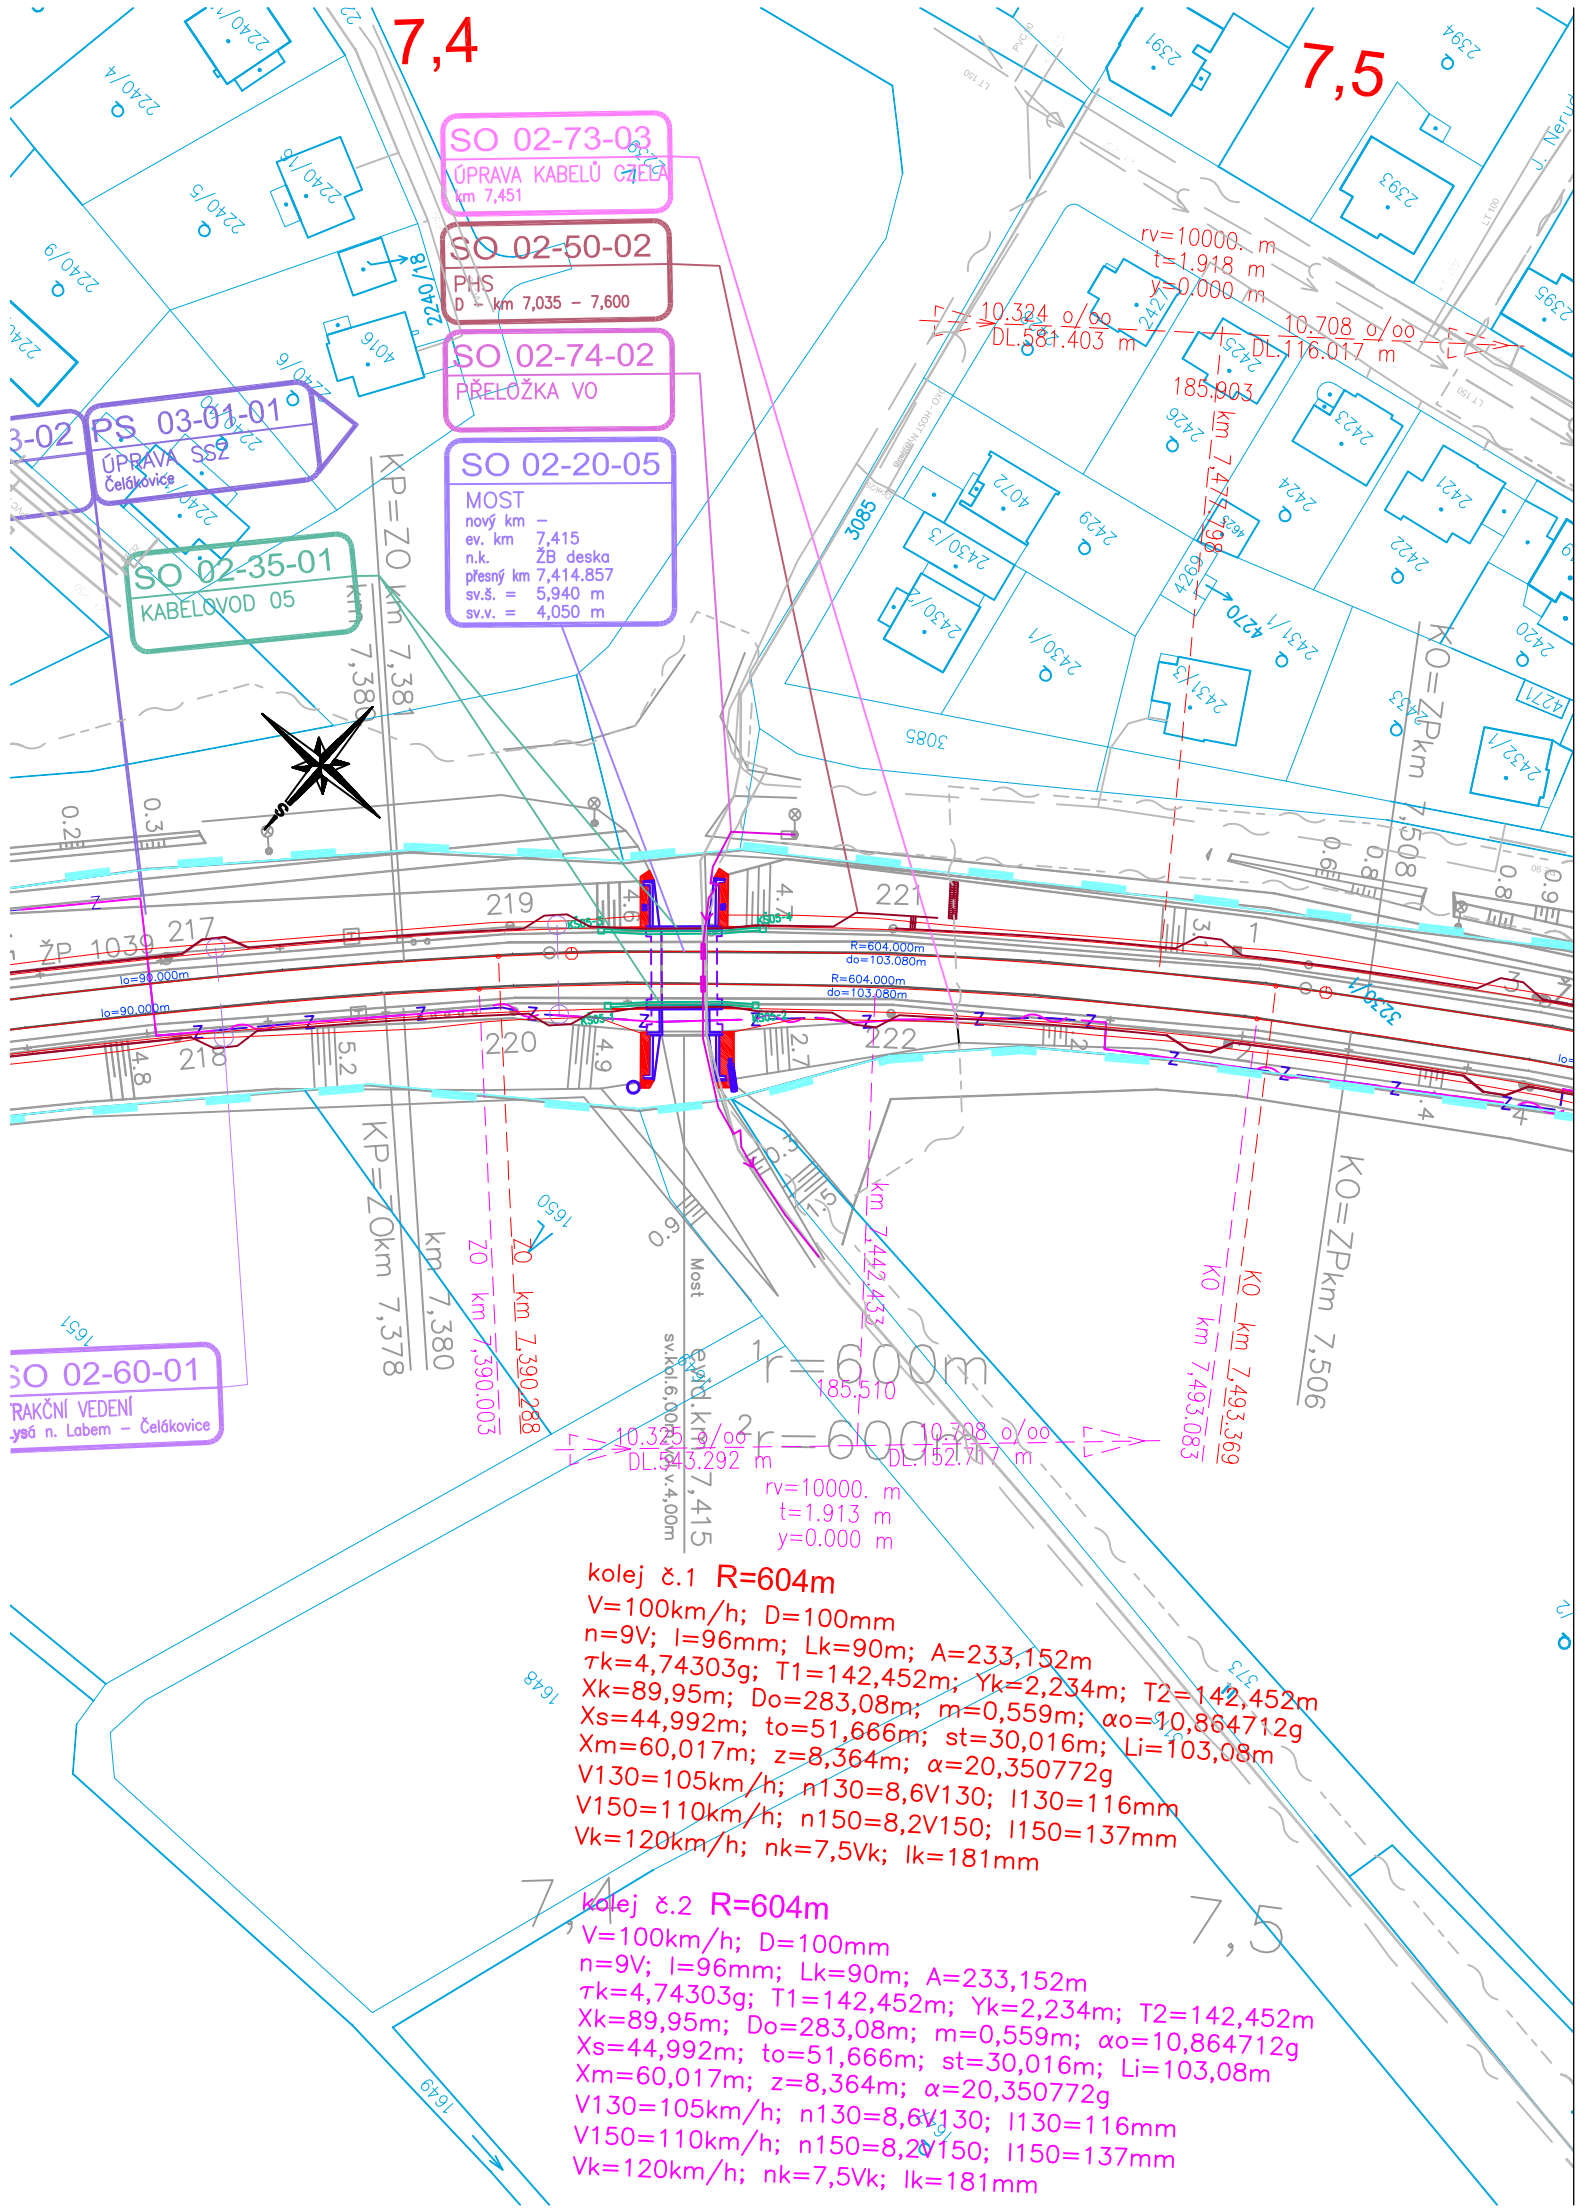

LEGENDA:

STÁVAJÍCÍ STAV

- STÁVAJÍCÍ STAV
- KATASTRÁLNÍ MAPA
- HRANICE KATASTRÁLNÍHO ÚZEMÍ
- HRANICE POZEMKŮ DRÁHY

STÁVAJÍCÍ INŽENÝRSKÉ SÍTĚ SÍTĚ

- kanalizace bez rozlišení
- vodovod
- plyn NTL
- plyn STL
- plyn VTL
- plyn VVTL
- vedení VVN – nadzemní
- vedení VN
- vedení VN – nadzemní
- vedení NN
- vedení NN – nadzemní
- kabely VO
- sdělovací kabely
- sdělovací kabely – nadzemní
- optické kabely
- kabel 6kV SŽDC, s.o.

NAVRŽENÝ STAV

- NOVÁ KOLEJ
- SMĚROVÁ A VÝŠKOVÁ ÚPRAVA KOLEJE
- TRATIVOD
- MOST, PROPUSTK
- KOMUNIKACE
- ODVODŇOVACÍ ŽLÁBEK
- STOŽÁRY TRAKCE
- ZABEZPEČOVACÍ ZAŘÍZENÍ
- KABELY ZABEZPEČOVACÍHO ZAŘÍZENÍ
- SDĚLOVACÍ KABELY
- INFORMAČNÍ SYSTÉM, ROZHLASOVÉ ZAŘÍZENÍ
- OSVĚTLENÍ
- KABELY NN
- KABELY VN
- ZEMNÍCÍ VEDENÍ
- OCHRANA VODOVODU, KANALIZACE
- PLYN NTL
- PLYN STL
- ROPOVOD
- INDIVIDUÁLNÍ PROTIHLUKOVÁ OPATŘENÍ

DOKUMENTACE SE ZAPRACOVANÝMI PŘIPOMÍNKAMI 12/2015

Změna:	Název změny:	Datum:	Provedl:	Podpis:

Investor, objednatel:

Správa železniční dopravní cesty, státní organizace

Dlážděná 1003/7
110 00 Praha 1

kontaktní adresa:
Správa železniční dopravní cesty, s.o.
Stavební správa západ
Sokolovská 278/1955, 190 00 Praha 9

METROPROJEKT Praha a.s.
nám. I. P. Pavlova 2/1786
120 00 Praha 2
generální ředitel: Ing. David Krása
tel.: +420 296 154 105
www.metroprojekt.cz
info@metroprojekt.cz

METROPROJEKT

Souprava číslo:

HIP: Ing. Jan Nosek — Podpis:
tel.: +420 296 154 221

Stupeň: dokumentace pro územní rozhodnutí, přípravná dokumentace

Název a účel díla:

Optimalizace traťového úseku Lysá nad Labem (mimo) – Čelákovice (mimo)

Zpracovatelský útvar:
S60 dopravních staveb
tel.: +420 296 154 209

Vedoucí útvaru: Ing. Zbyněk Pěnka — Podpis:

Název části díla:
Stavební část
Inženýrské objekty
Ostatní inženýrské objekty (přeložky sítí mimodrážních správců)
Silnoproudé

E.
E.1
E.1.5
E.1.5.2

Odpovědný projektant: Ing. Marek Vývoda — Podpis:

Vypracoval: Ing. Marek Vývoda — Podpis:

Název přílohy: SO 02-74-02 Lysá nad Labem - Čelákovice, úprava veřejného osvětlení města Čelákovice

Změna: -

Skart. znak: V20/2036 | Datum: 12/2015

Počet formátů: 3xA4 | Měřítko: 1:1000

Polohopis 4 km 7,4 - 7,5

Číslo příl.: 005

IČD: 15 | 6563 | 05 | 01 | 05 | 12