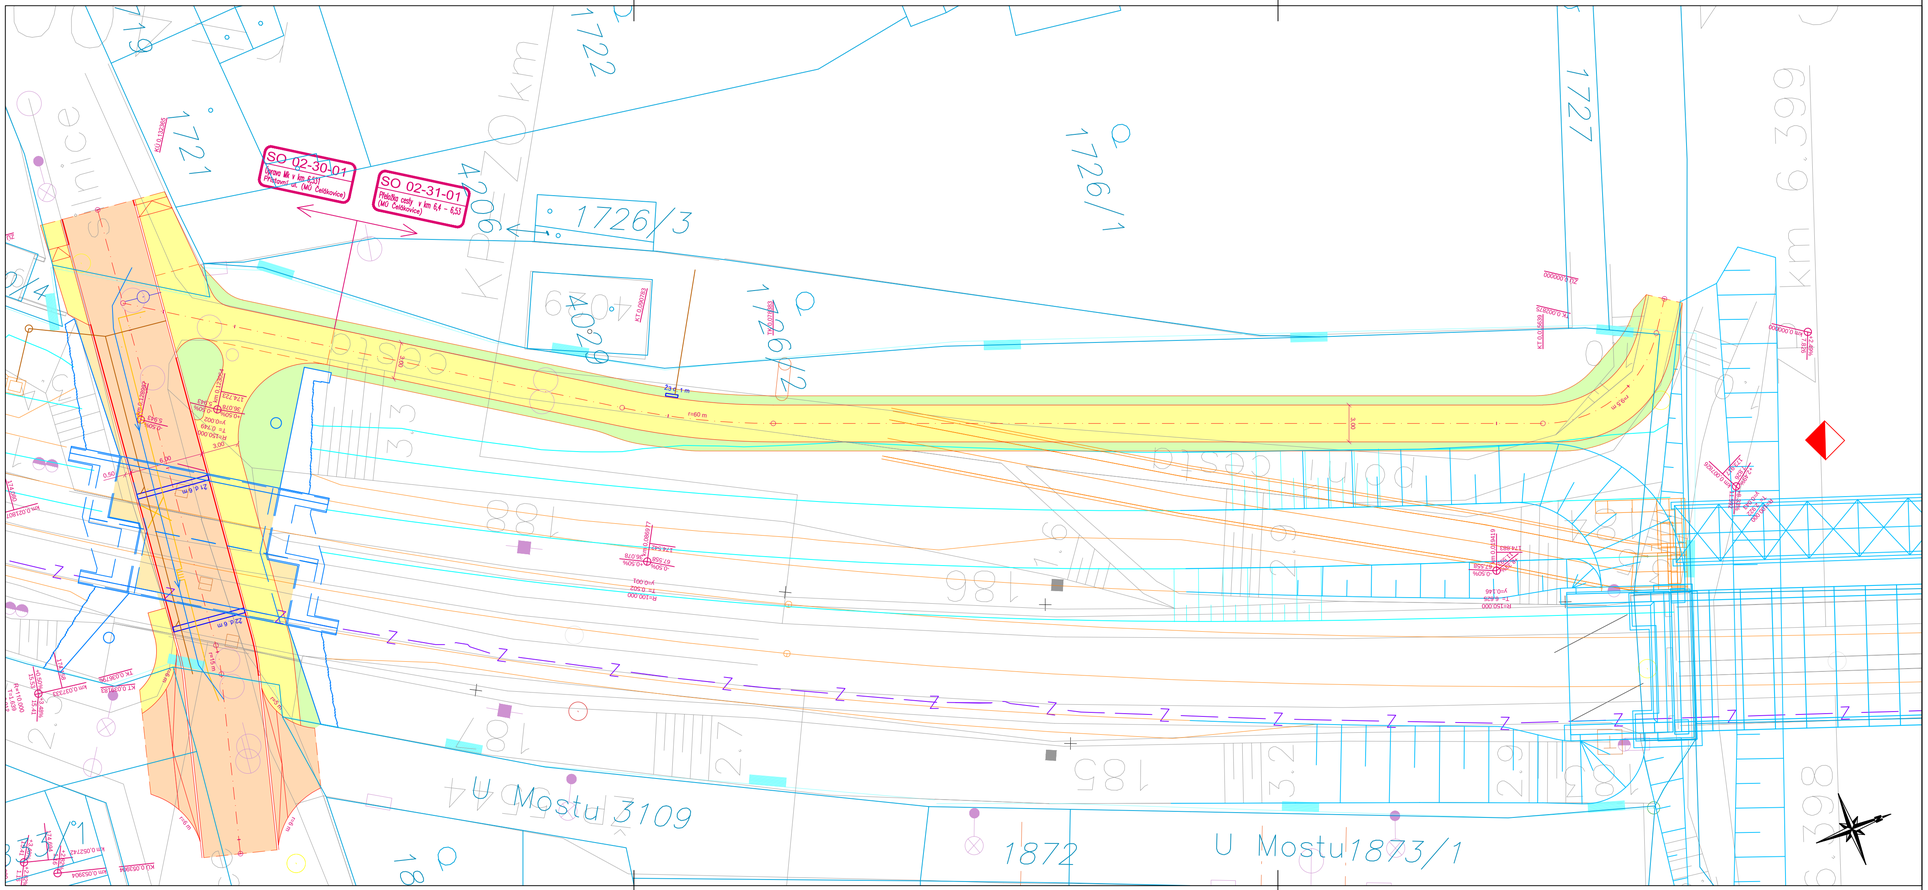

LEGENDA:

STÁVAJÍCÍ STAV

- STÁVAJÍCÍ STAV
- KATASTRÁLNÍ MAPA
- HRANICE POZEMKŮ SŽDC
- SDĚLOVACÍ KABEL

NAVRŽENÝ STAV

- HRANY KOMUNIKACE
- HRANICE STAVBY
- SOUVISEJÍCÍ SO
- VOZOVKY
- CHODNÍKY
- ZELEŇ

DOKUMENTACE SE ZAPRACOVANÝMI PŘIPOMÍNKAMI 12/2015

Výškový systém Bpv
Souřadnicový systém S-JTSK

Změna:	Název změny:	Datum:	Provedl:	Podpis:

Investor, objednatel:

Správa železniční dopravní cesty, státní organizace

Dlážděná 1003/7
110 00 Praha 1

kontaktní adresa:
Správa železniční dopravní cesty, s.o.
Stavební správa západ
Sokolovská 278/1955, 190 00 Praha 9

METROPROJEKT Praha a.s.
nám. I. P. Pavlova 2/1786
120 00 Praha 2

generální ředitel: Ing. David Krása
tel.: +420 296 154 105
www.metroprojekt.cz
info@metroprojekt.cz

METROPROJEKT

Souprava číslo:

HIP: Podpis:
Ing. Jan Nosek
tel.: **+420 296 154 221**

Stupeň: **dokumentace pro územní rozhodnutí**
přípravná dokumentace

Název a účel díla:

Optimalizace traťového úseku Lysá nad Labem (mimo) – Čelákovice (mimo)

Zpracovatelský útvar:
S60 dopravních staveb
tel.: **+420 296 154 209**

Vedoucí útvaru: Podpis:
Ing. Zbyněk Pěnka

Název části díla:

Stavební část
Inženýrské objekty
Pozemní komunikace

E.
E.1
E.1.8

Odpovědný projektant: Podpis:
Ing. Michal Rebec

Vypracoval: Podpis:
Ing. Michal Rebec

Název přílohy:

SO 02-31-01
Přeložka cesty v km 6,4 - 6,53
Situace

Změna: **-**

Číslo příl.: **002**

Skart. znak:	V20/2036	Datum:	12/2015
Počet formátů:	4xA4	Měřítko:	1:250

IČD: | 15 | 6563 | 05 | 01 | 03 | 02 |