


M. 1:50

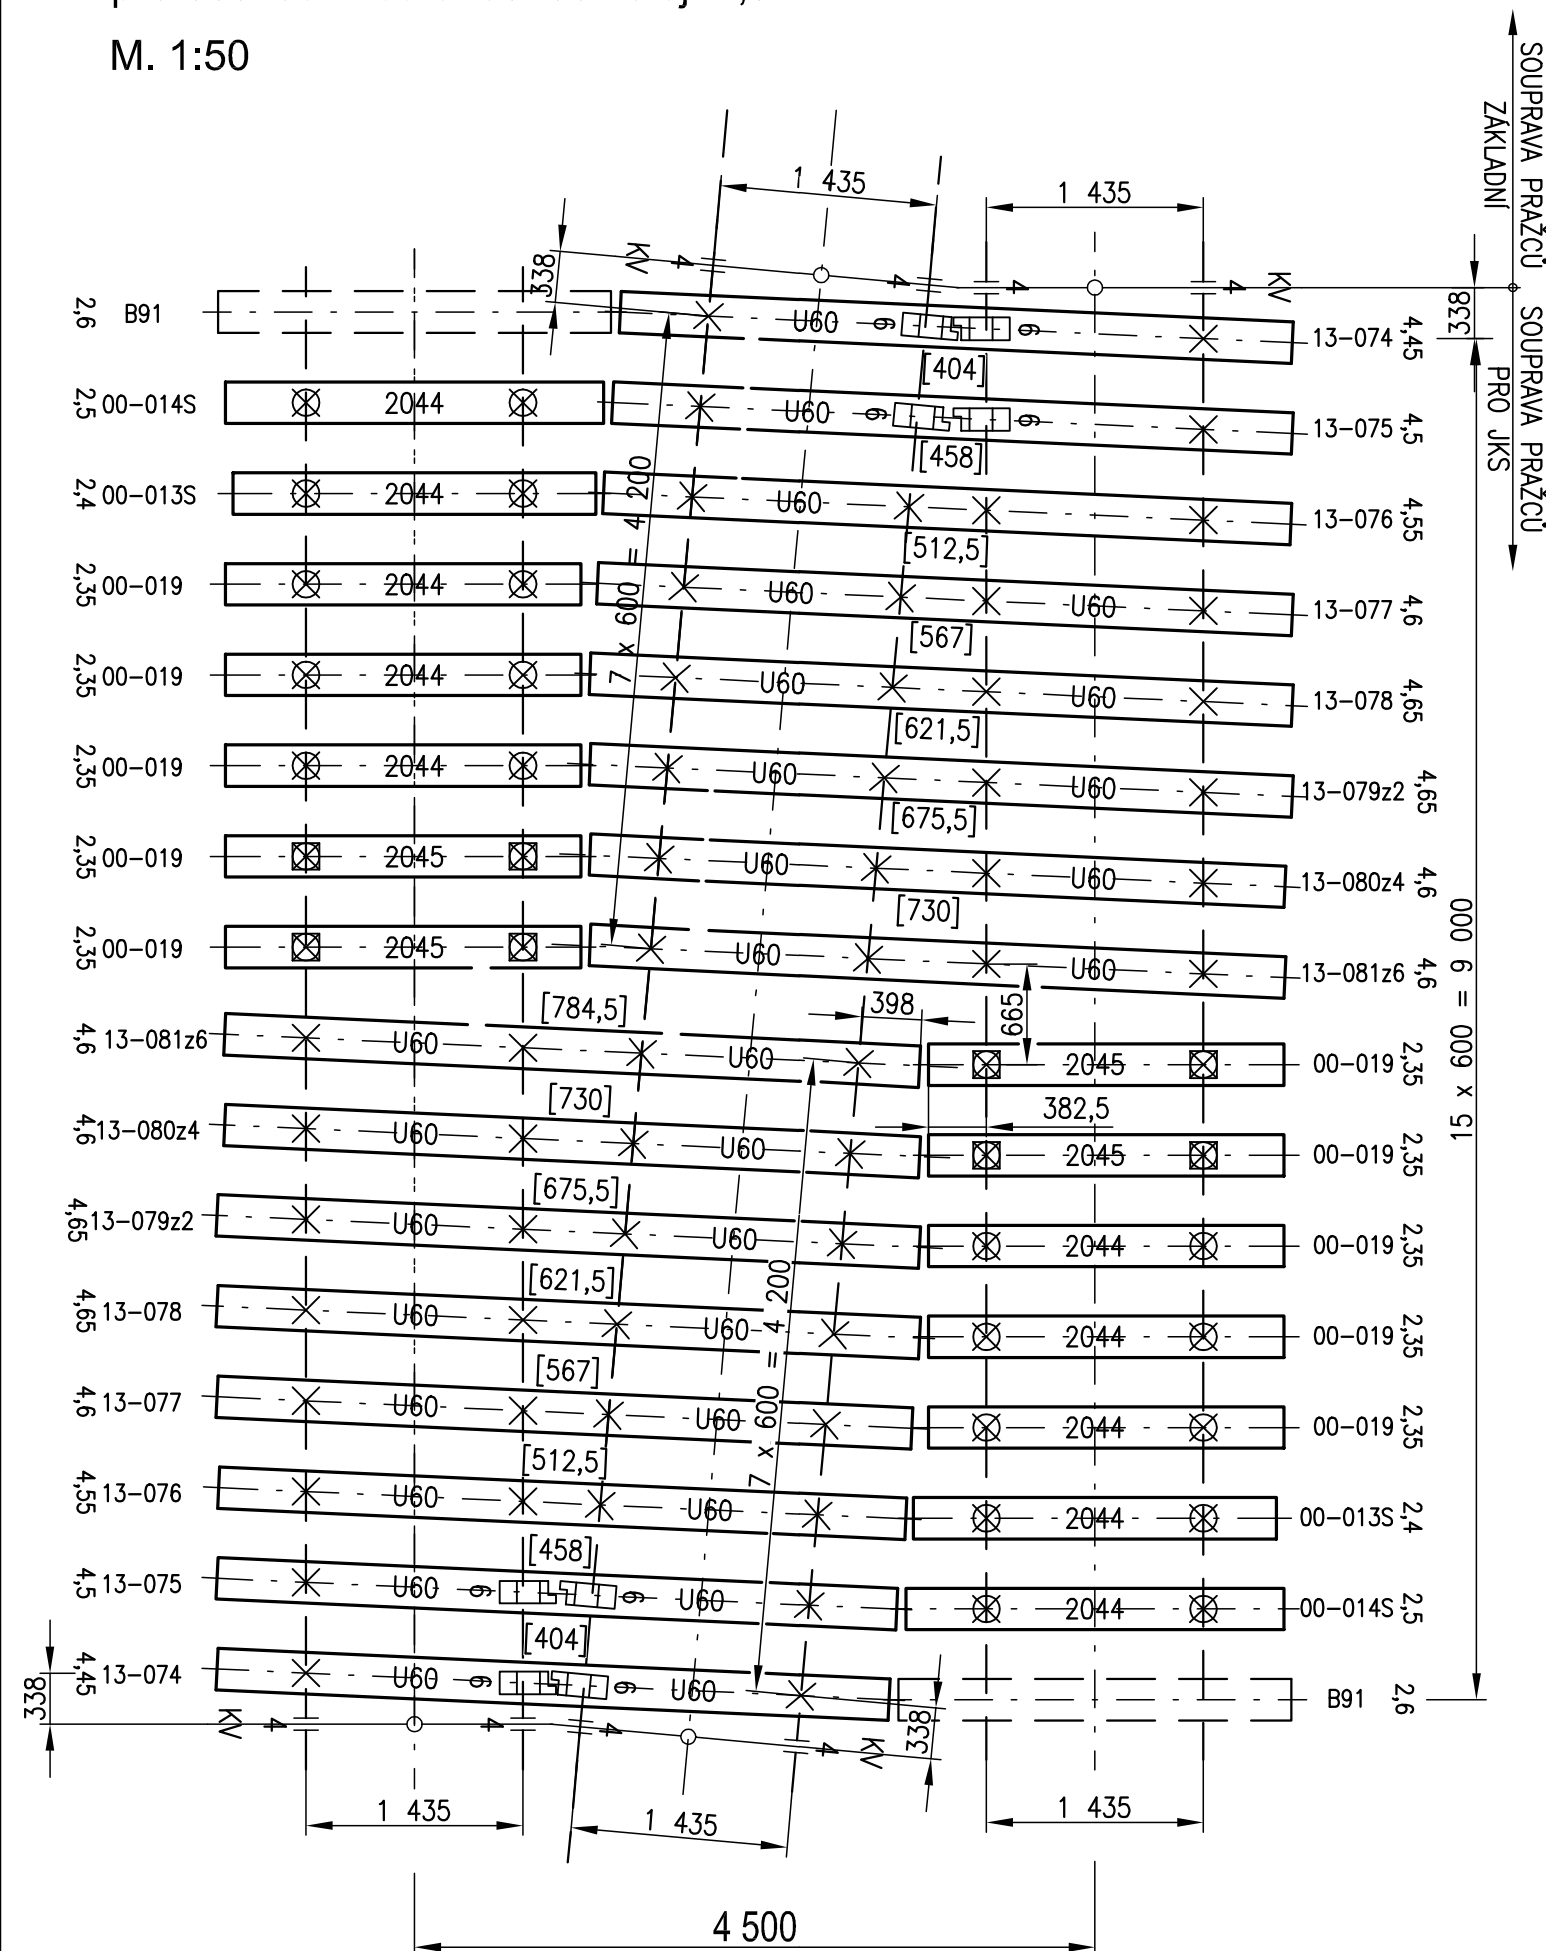

Změna:	Název změny:	Datum:	Provedl:	Podpis:

Dlážděná 1003/7
110 00 Praha 1

kontaktní adresa:
Správa železniční dopravní cesty, s.o.
Stavební správa západ
Sokolovská 278/1955, 190 00 Praha 9

METROPROJEKT Praha a.s.
nám. I. P. Pavlova 2/1786
120 00 Praha 2


generální ředitel: Ing. David Krása
tel.: +420 296 154 105
www.metroprojekt.cz
info@metroprojekt.cz

Souprava číslo:



METROPROJEKT

HIP: _____ Podpis: _____

Ing. Jan Nosek 

tel.: **+420 296 154 221**

dokumentace pro územní rozhodnutí

Stupeň: **přípravná dokumentace**

Podpis:	Název a účel díla:
---------	--------------------

Optimalizace trat'ového úseku Lysá nad Labem (mimo) – Čelákovice (mimo)

Zpracovatelský útvar:
S60 dopravních staveb
tel.: +420 296 154 247

Vedoucí útvaru:  Podpis:
Ing. Petr Zobl

Název části díla:

**Stavební část
Inženýrské objekty
Železniční svršek a spodek**

1.1.1

Odpovědný projektant:	Podpis:
Ing. Vladimír Pátek	
Vypracoval:	Podpis:
Ing. Aleš Halouzka - DT Prostějov	

číslo:	Název přílohy:	SO 02-10-01 Lysá nad Labem - odb.Káraný, železniční svršek SO 02-11-01 Lysá nad Labem - odb.Káraný, železniční spodek SO 02-10-02 odbočka Káraný, železniční svršek SO 02-11-02 odbočka Káraný, železniční spodek SO 02-10-03 odb.Káraný - Čelákovice, železniční svršek SO 02-11-03 odb.Káraný - Čelákovice, železniční spodek
--------	----------------	--

ěna'

číslo příl.:

Střední část kolejové spojky z výh. 1:11-300

Skart. znak:	V20/2037	Datum:	6/2016	30 02-1-03 dub.karantény - celakovice, zeleznicni spodek Střední část kolejové spojky z výh. 1:11-300							302
Počet formátů:	2x A4	Měřítka:	1:50	IČD:	15	6563	05	01	01	01/02	