MOST V EV. km 7,415

SITUACE M 1:1000

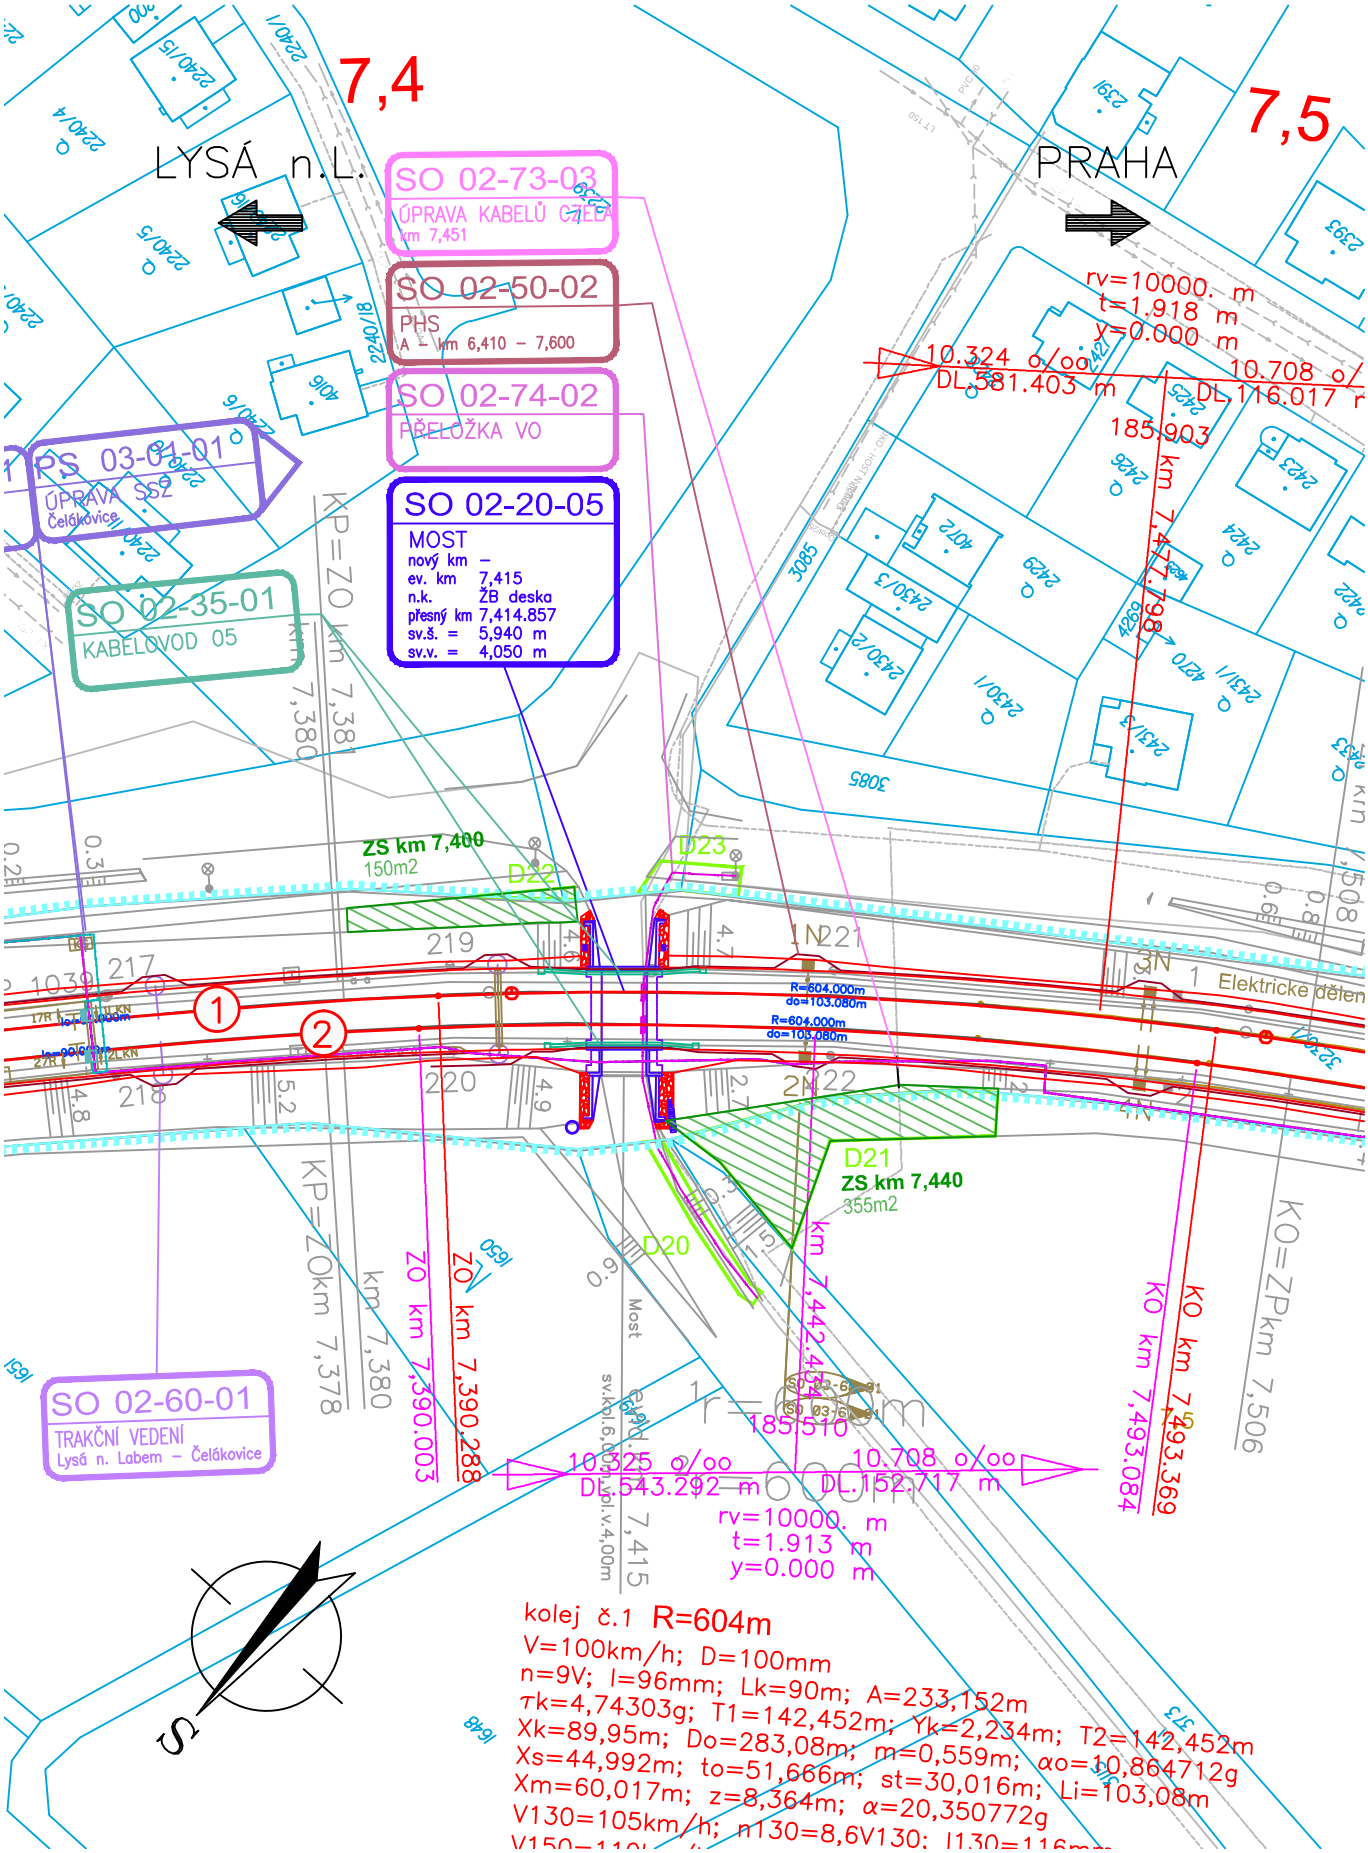

PŘÍLOHA Č. 002