


SILNIČNÍ PROPUSTEK V km 1,010

PŮDORYS – nový stav

M 1:100

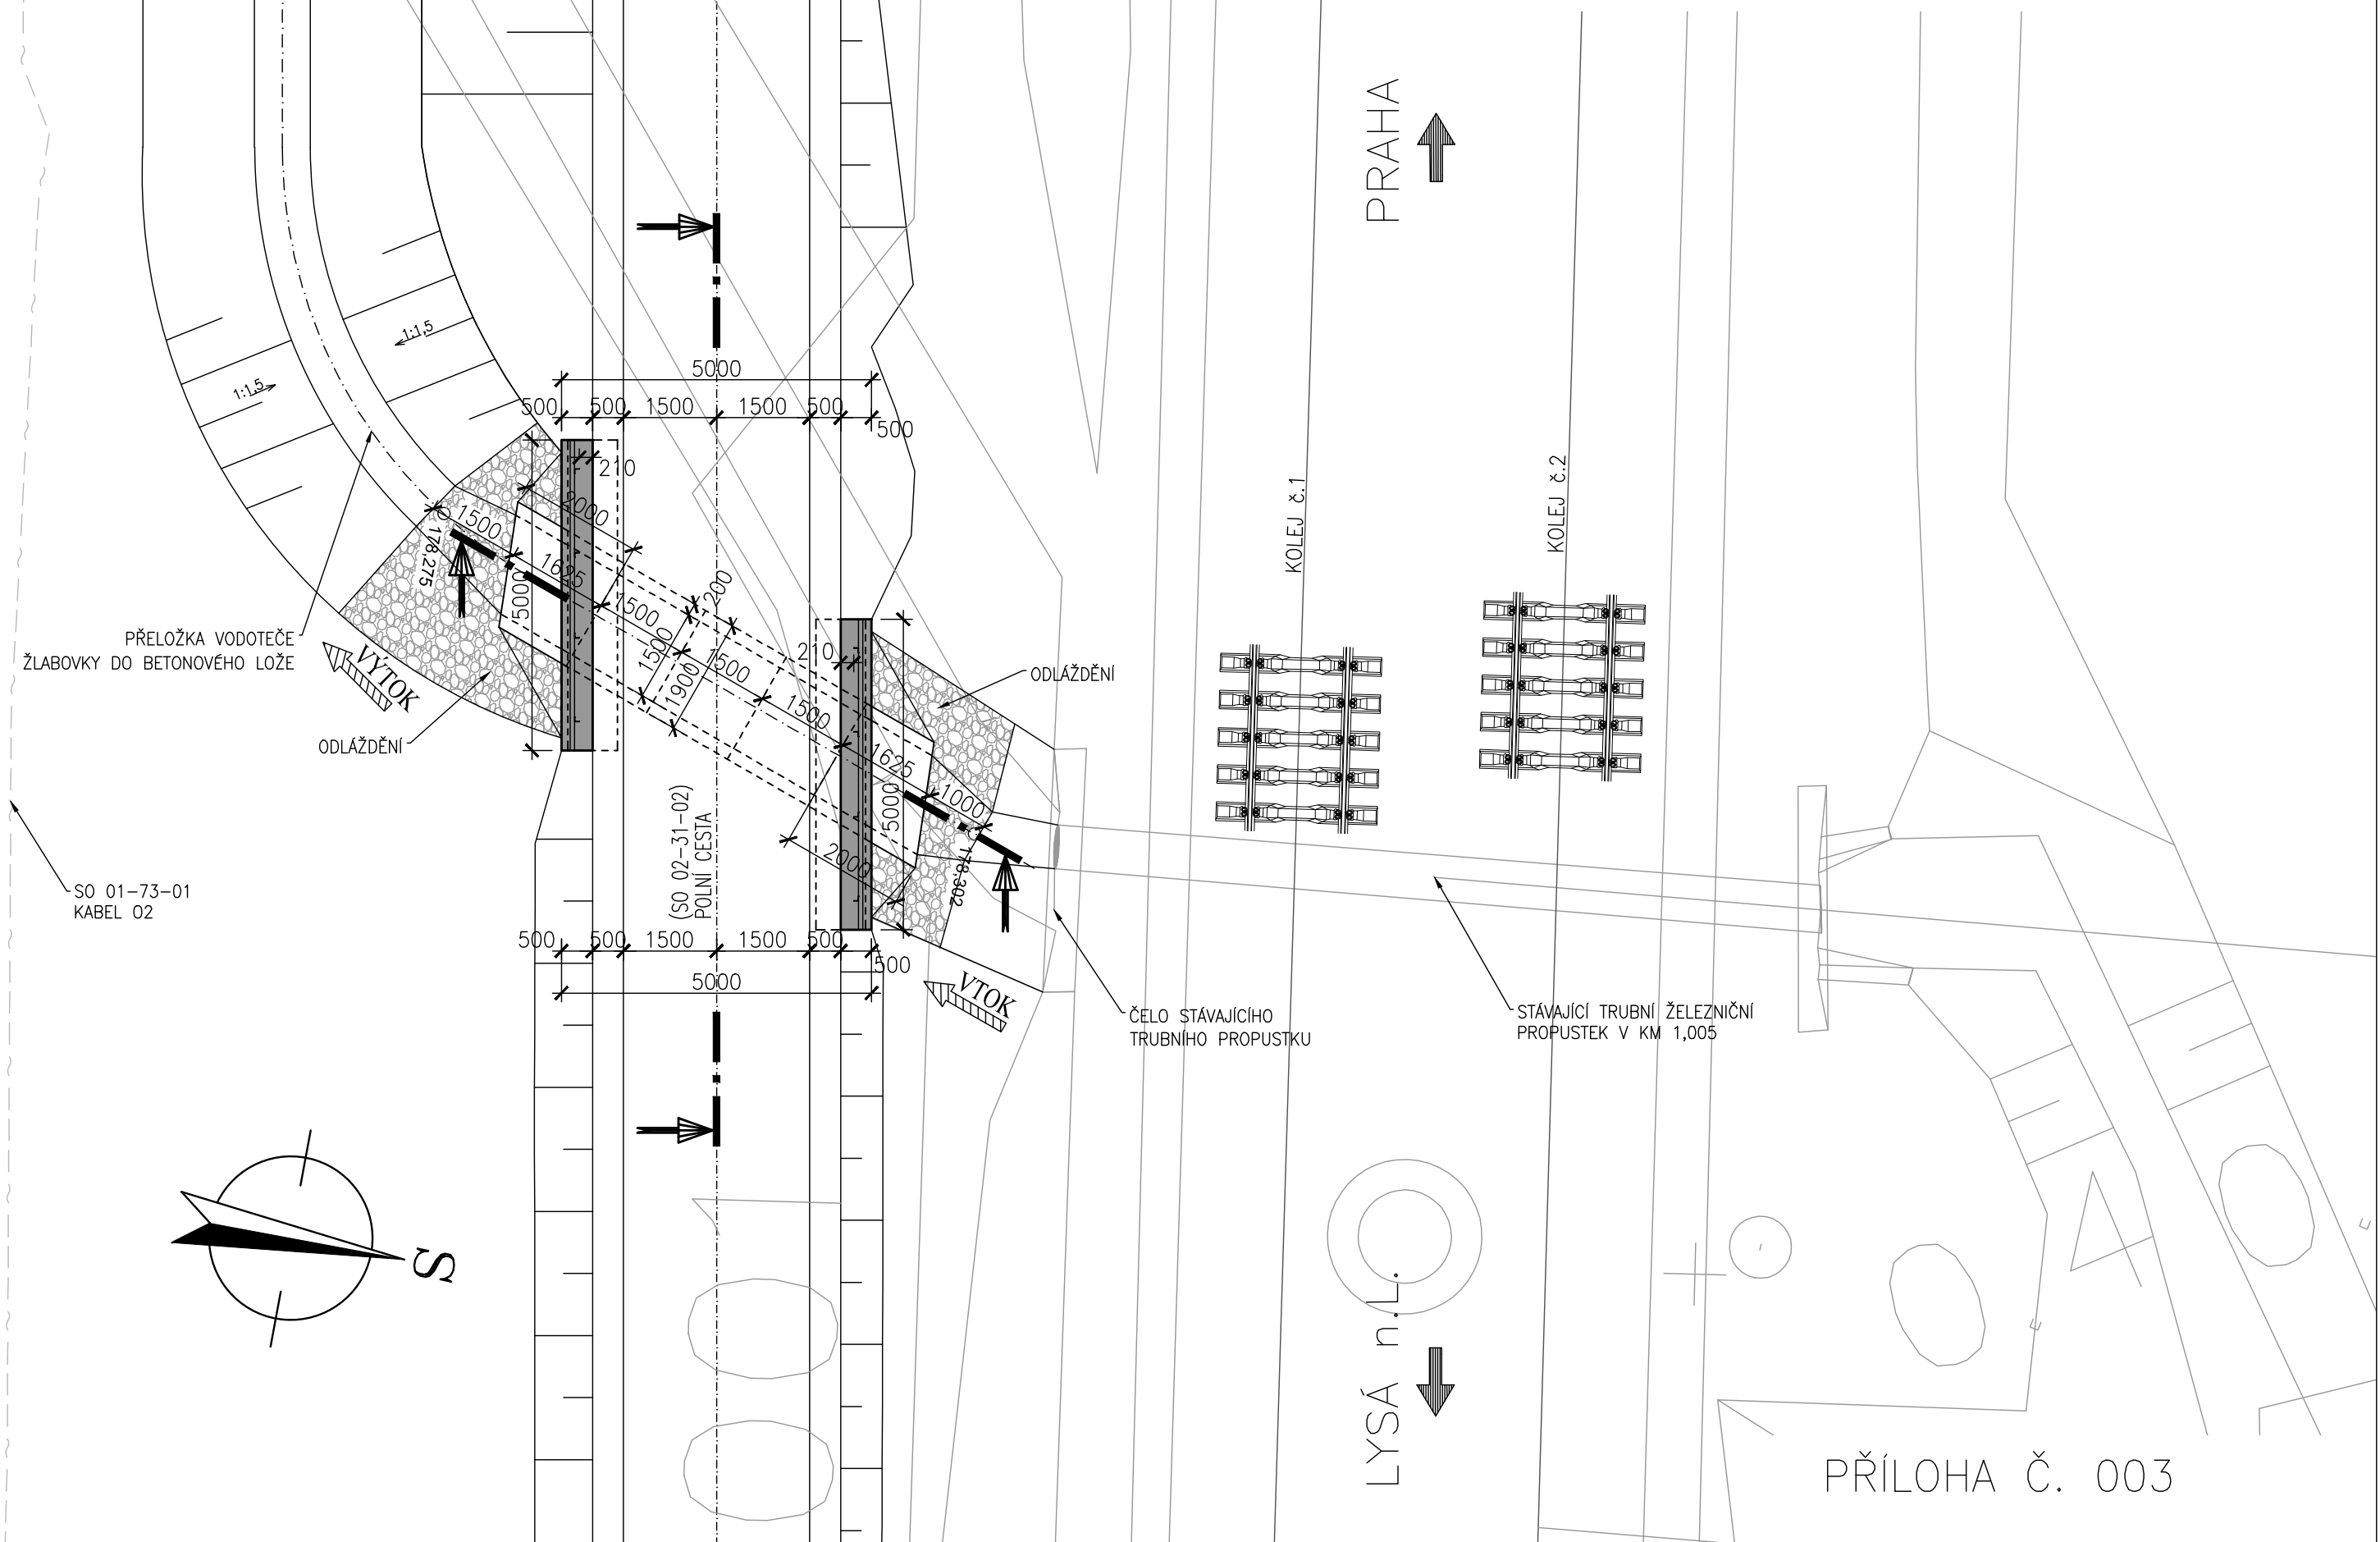

PŘÍLOHA Č. 003